


**Agenzia del Territorio
CATASTO FABBRICATI**
Ufficio provinciale di
Alessandria

Dichiarazione protocollo n. AL0292962 del 15/09/2011
Planimetria di u.i.u. in Comune di Tortona
Strada Vicinale Cascinetta


Scala 1: 200

civ.


Scheda

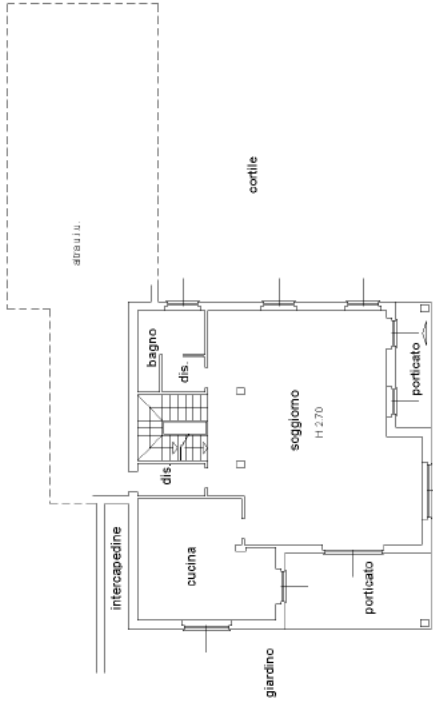


PIANTA PIANO TERRENO

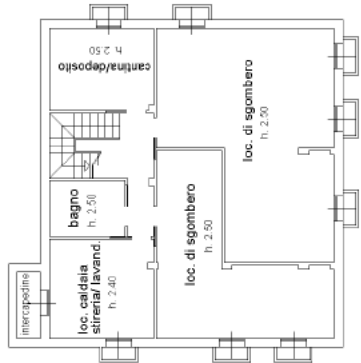

PIANTA PIANO SOTTOSTRADA

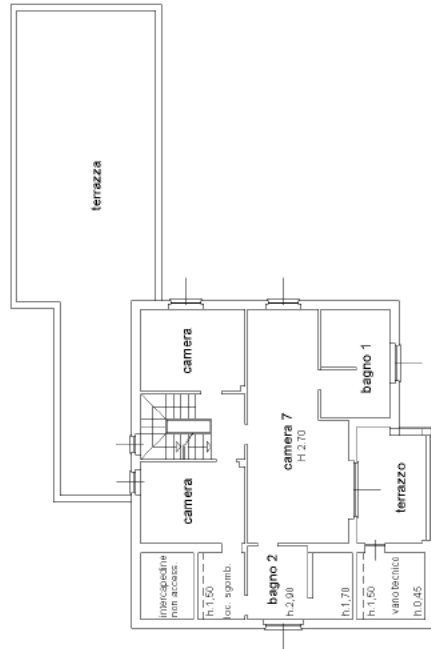

PIANTA PIANO PRIMO

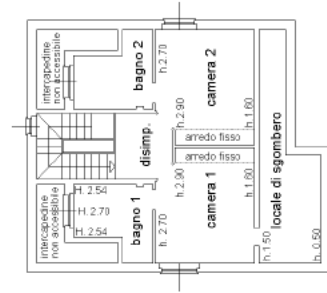

PIANTA PIANO SECONDO



invar 01

**Agenzia del Territorio
CATASTO FABBRICATI
Ufficio Provinciale di
Alessandria**

Dichiarazione protocollo n. AL0292962 del 15/09/2011

Planimetria di u.i.u. in Comune di Tortona

Strada Vicinale Cascinetta

civ.

Identificativi Catastali:

Sezione:


Foglio: 58

Particella: 1388

Subalterno: 1

Scheda n. 2

Scala 1:500

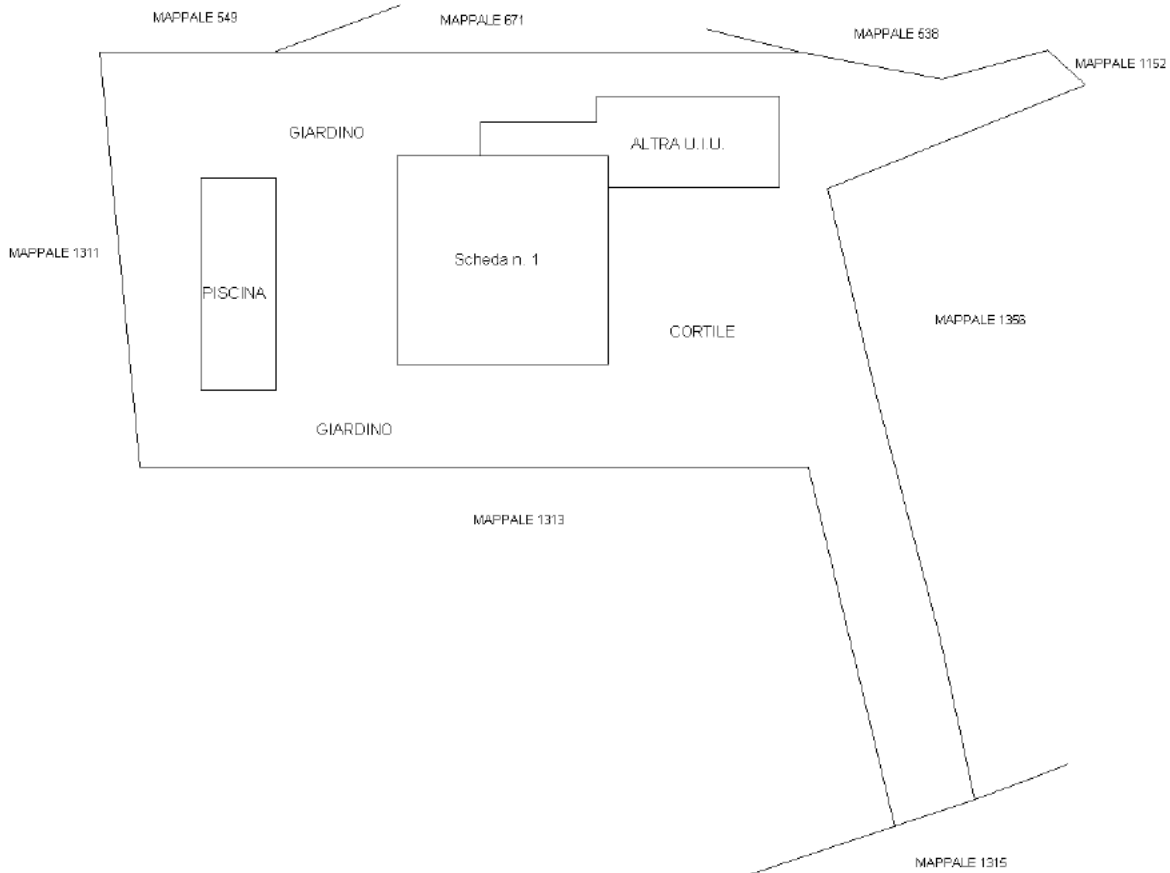

PIANTA PIANO TERRENO

Ultima planimetria in atti

Data: 07/07/2022 - n. T240065 - Richiedente:

richiesto: A4(210x297)

