
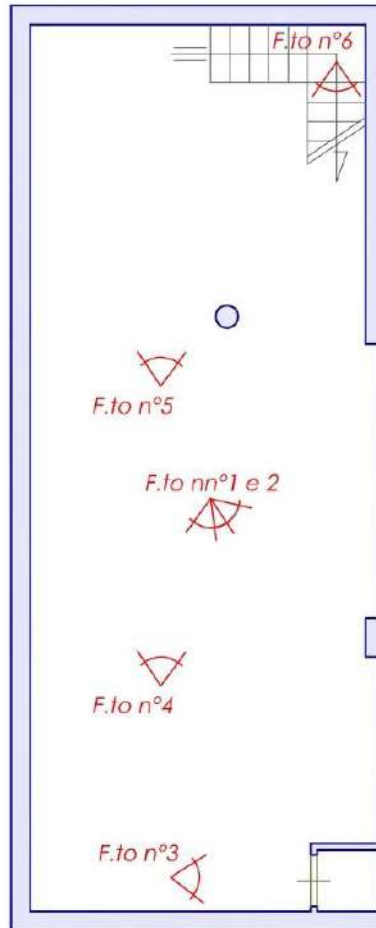


Allegato 10.3 – Documentazione fotografica Lotto 3

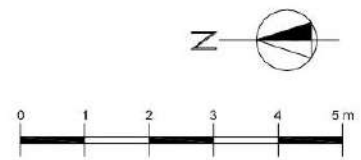

LOTTO 3


IMMOBILE UBICATO A PARTANNA (TP) CON INGRESSO
DALLA VIA PALERMO N. 158 E DALLA VIA F. LEONE N. 2

PIANTA PIANO INTERRATO CON INDICAZIONE DEI PUNTI DI
VISTA FOTOGRAFICI

Scala 1:100

Procedimento n. 2018/58 R.G Es. Imm. - Tribunale Civile e Penale di Sciacca



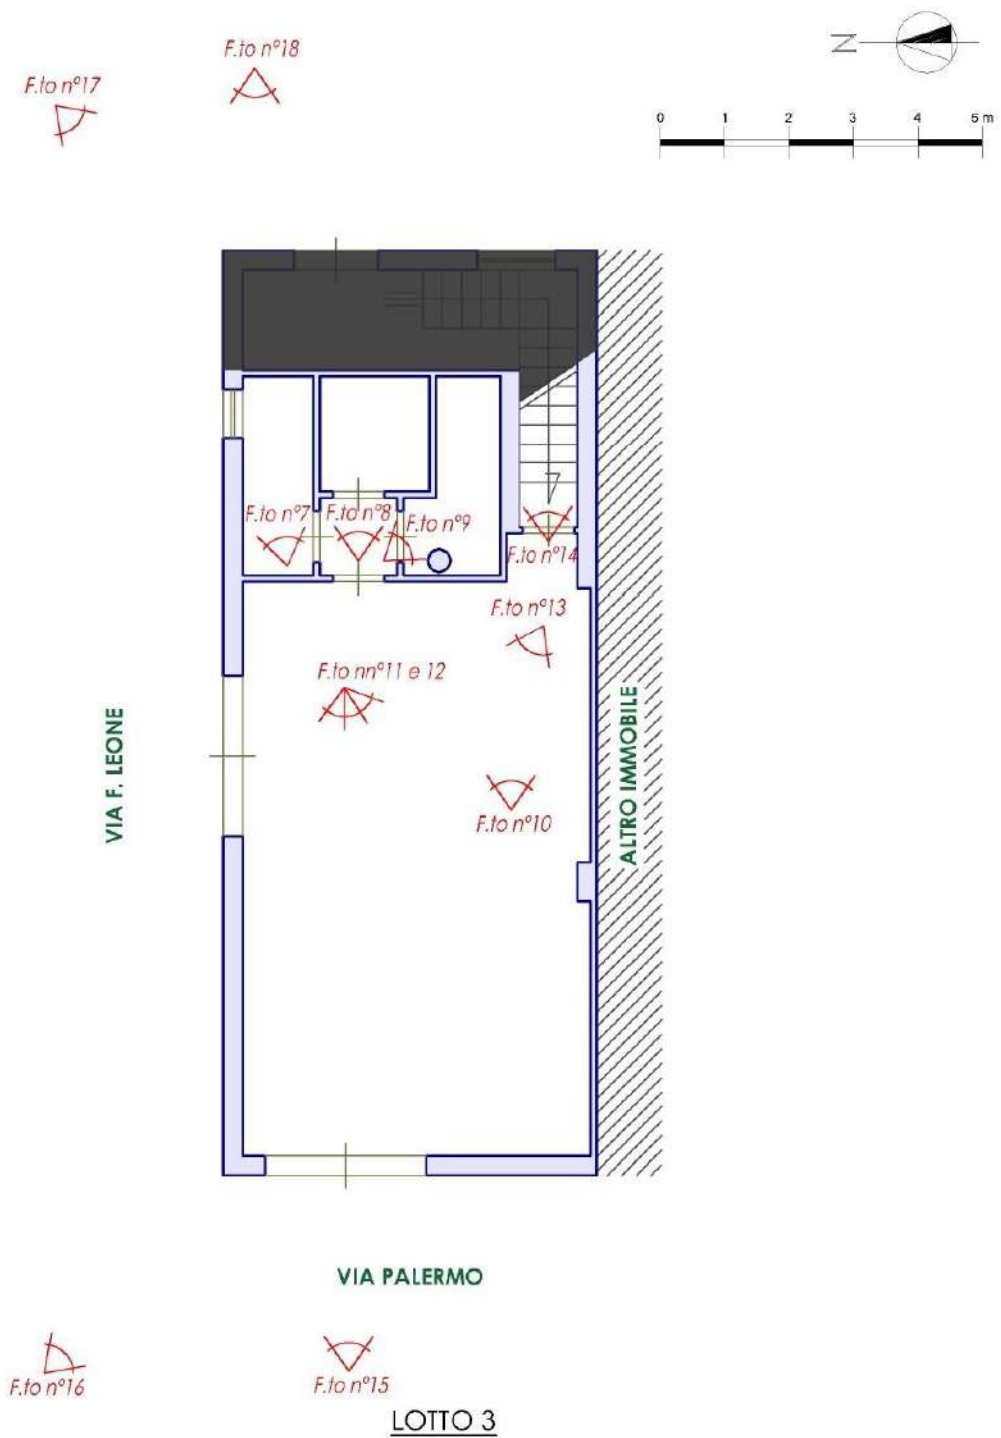

IMMOBILE UBICATO A PARTANNA (TP) CON INGRESSO
DALLA VIA PALERMO N. 158 E DALLA VIA F. LEONE N. 2

PIANTA PIANO TERRA CON INDICAZIONE DEI PUNTI DI VISTA
FOTOGRAFICI
Scala 1:100

Procedimento n. 2018/58 R.G Es. Imm. - Tribunale Civile e Penale di Sciacca

