


RILIEVO METRICO DELLO STATO DI FATTO


**PLANIMETRIE QUOTATE
E PROSPETTO PRINCIPALE**

PROSPETTO PRINCIPALE su via Lanzillotti

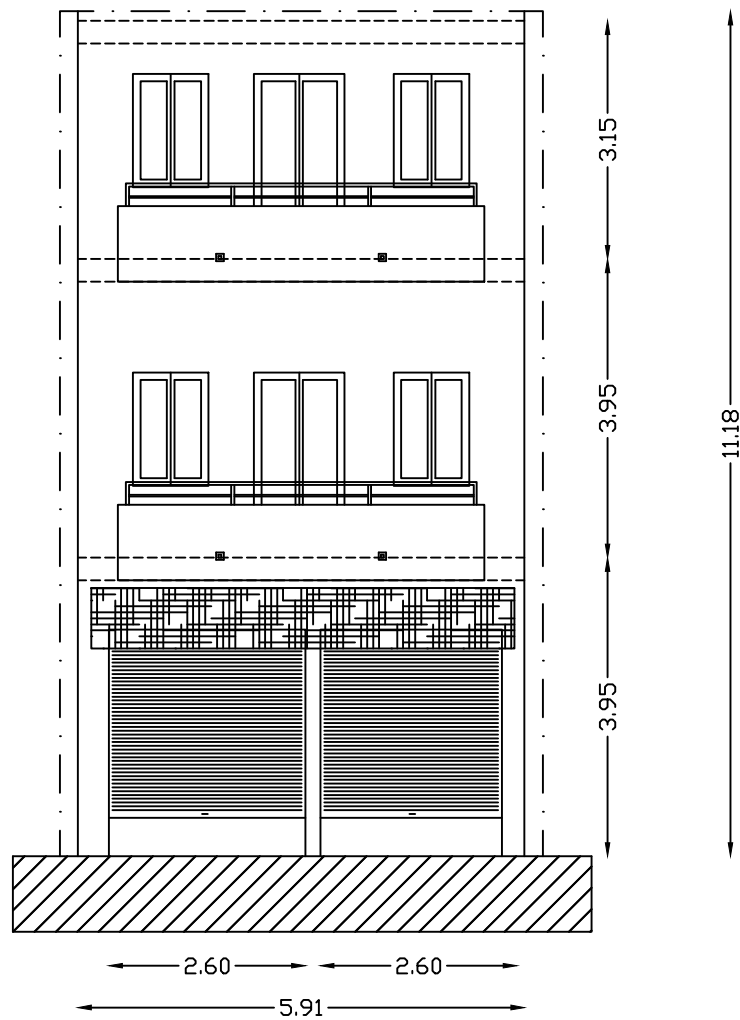

PIANTA PIANO TERRA


scala 1:200

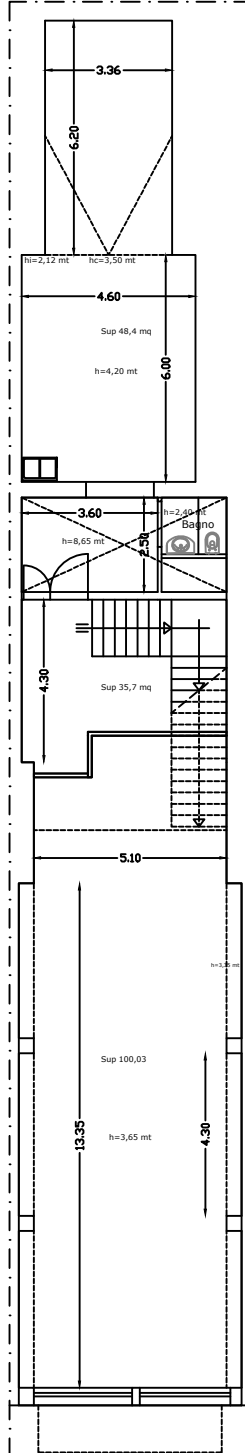

Via Lanzillotti

PIANTA PIANO PRIMO
scala 1:100

Via Lanzillotti

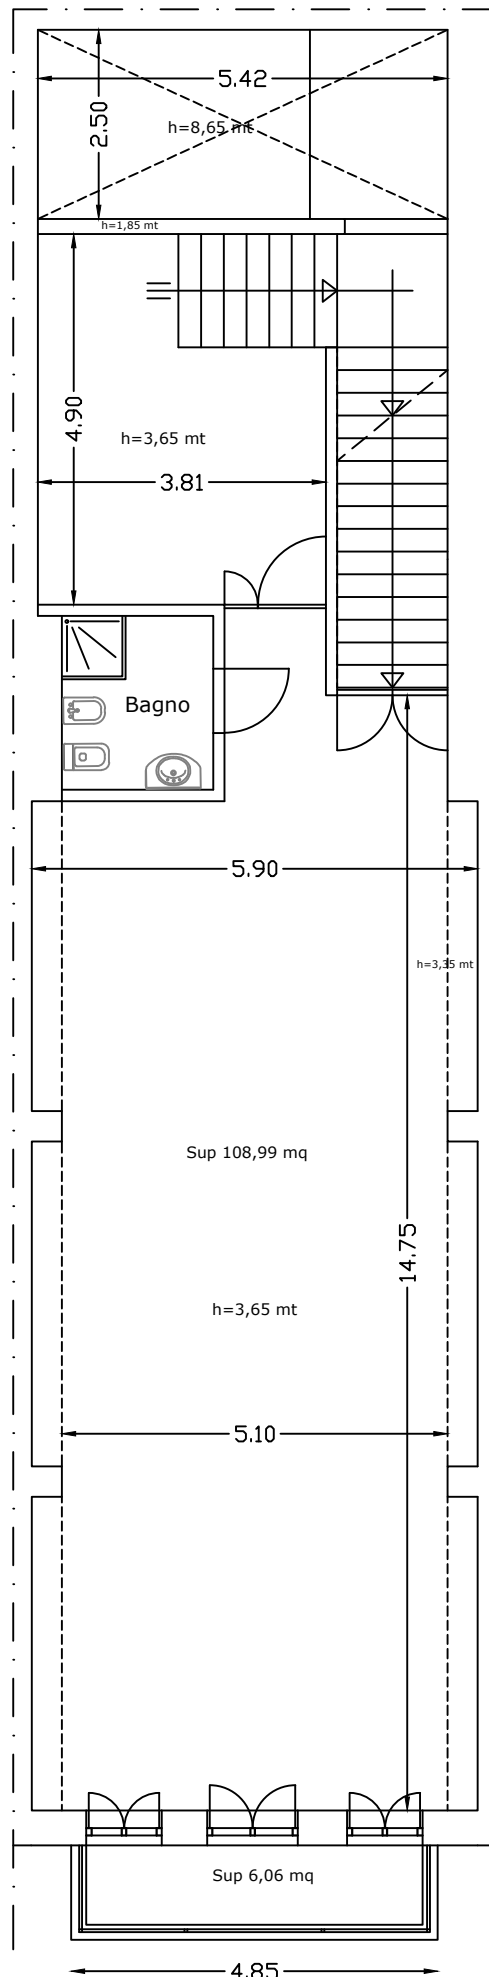

PIANTA PIANO SECONDO
scala 1:100

Via Lanzillotti

