

**Agenzia del Territorio
CATASTO FABBRICATI
Ufficio Provinciale di
Treviso**

Dichiarazione protocollo n. TV0259358 del 14/11/2012

Planimetria di u.i.u. in Comune di Volpago Del Montello

Ugo Gobbato

civ.

Identificativi Catastali:

Sezione: C

Foglio: 2

Particella: 1751

Subalterno: 10

Compilata da:

Guizzo Paolo

Isoritto all'albo:

Ingegneri

Prov. Treviso


N. 01093

Scheda n. 1


Scala 1:200



PIANTA PIANO 1 SOTTOSTRADA
H= 270

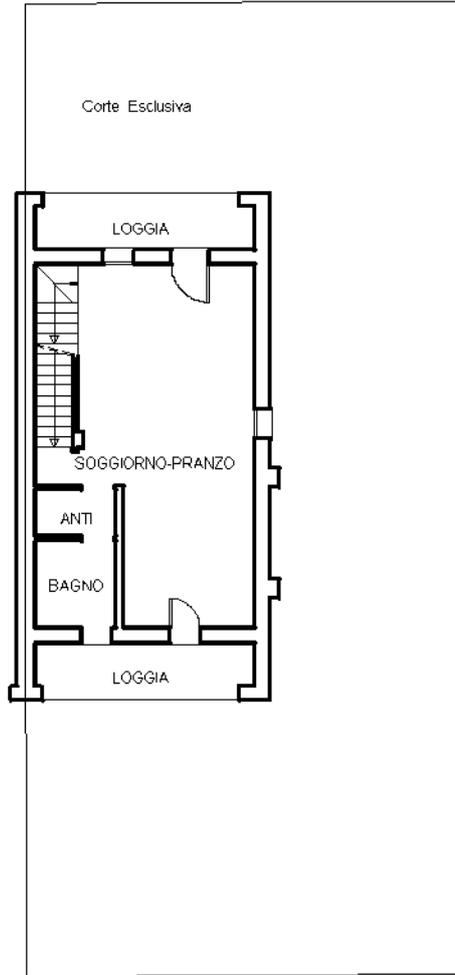

PIANTA PIANO TERRA
H= 270

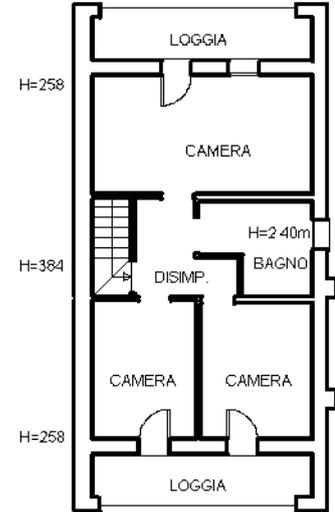

PIANTA PIANO PRIMO



Ultima planimetria in atti

**Agenzia del Territorio
CATASTO FABBRICATI
Ufficio Provinciale di
Treviso**

Dichiarazione protocollo n. TV0259358 del 14/11/2012

Planimetria di u.i.u. in Comune di Volpago Del Montello

Ugo Gobbato

civ.

Identificativi Catastali:

Sezione: C

Foglio: 2

Particella: 1751

Subalterno: 11

Compilata da:

Guizzo Paolo

Iscritto all'albo:


Ingegneri

Prov. Treviso

N. 01093

Scheda n. 1

Scala 1:200

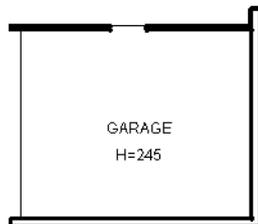

**PIANTA PIANO 1 SOTTOSTRADA
H= 245**



Ultima planimetria in atti

