

**Agenzia del Territorio
CATASTO FABBRICATI
Ufficio Provinciale di
Treviso**

Dichiarazione protocollo n. TV0145939 del 05/05/2005

Planimetria di u.i.u. in Comune di Treviso

Viale Della Repubblica

civ.

Identificativi Catastali:

Sezione: C

Foglio: 3

Particella: 289

Subalterno: 30

Compilata da:
Contini Giulio


Iscritto all'albo:
Ingegneri

Prov. Treviso

N. 1089

Scheda n. 1

Scala 1:200

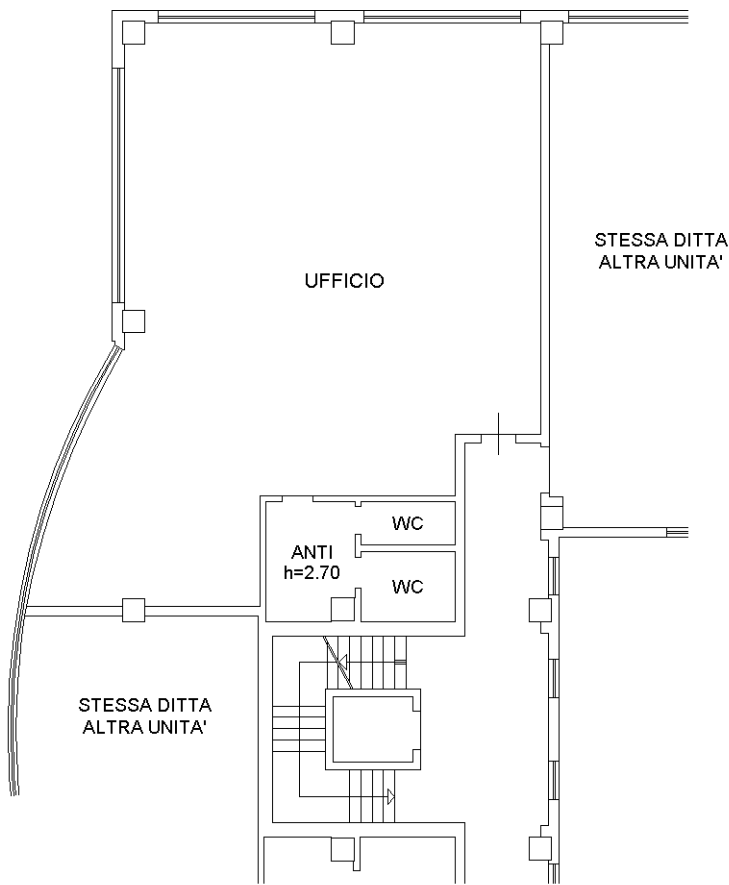

PIANTA PIANO PRIMO (P. 1°)

h=3.00



Ultima planimetria in atti