



**PIANTA PIANO PRIMO**

Scala 1:100

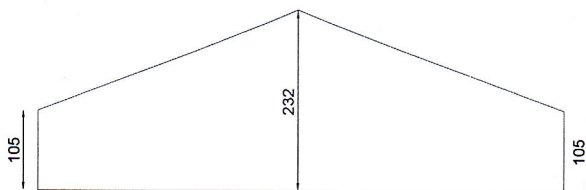

Sez. a-a

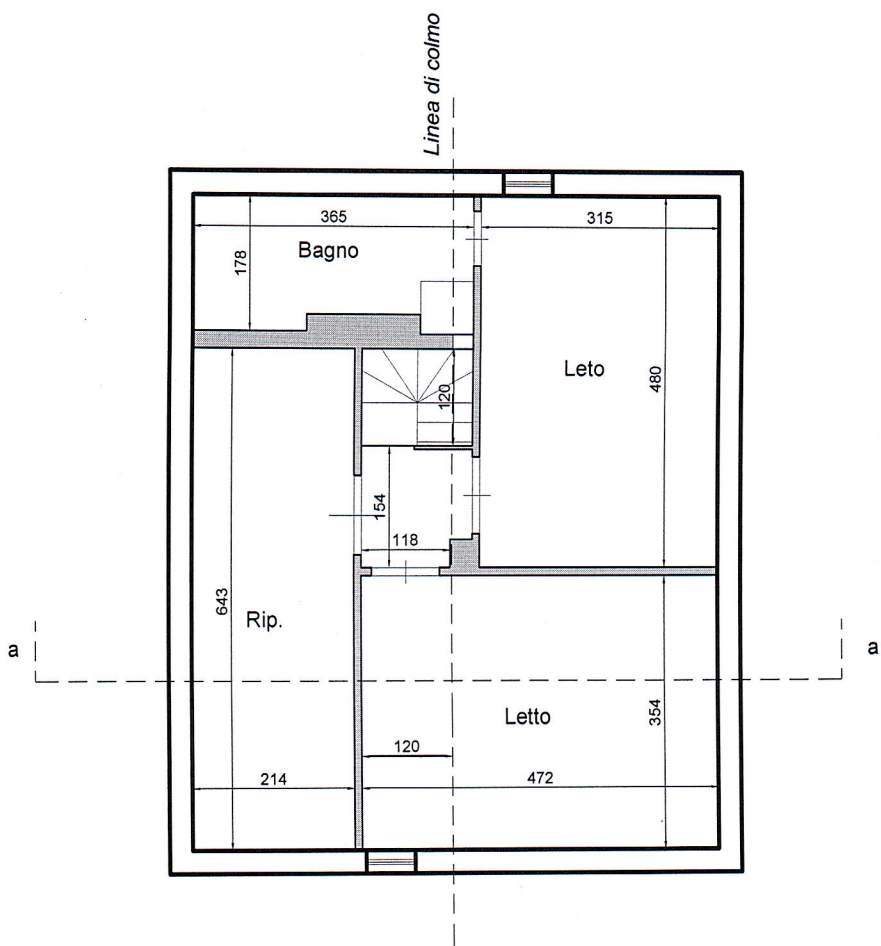

**PIANTA SOTTOTETTO**

Scala 1:100