

ALLEGATO N°02

Elaborato Fotografico dei Beni Pignorati

RILIEVO FOTOGRAFICO

ESECUZIONE IMMOBILIARE R.G.E. N° 94/2021
PROMOTORE: CONDOMINIO VIA GOFFREDO MAMELI
G.I.: DOTT.SSA BARBARA VICARIO

LOTTO 01: U.I. IDENTIFICATA AL NCEU DEL COMUNE DI POGGIO
MIRTETO(RI) F. 14 P.LLA 771 SUB. 33 (CORPO A);

LOTTO 02: U.I. IDENTIFICATA AL NCEU DEL COMUNE DI POGGIO
MIRTETO(RI) F. 14 P.LLA 771 SUB. 34 (CORPO B);

LOTTO 03: U.I. IDENTIFICATA AL NCEU DEL COMUNE DI POGGIO
MIRTETO(RI) F. 14 P.LLA 771 SUB. 38 (CORPO C);

LOTTO 04: U.I. IDENTIFICATA AL NCEU DEL COMUNE DI POGGIO
MIRTETO(RI) F. 14 P.LLA 771 SUB. 1 (CORPO D);

LOTTO 05: U.I. IDENTIFICATA AL NCEU DEL COMUNE DI POGGIO
MIRTETO(RI) F. 14 P.LLA 771 SUB. 12 (CORPO E);

LOTTO 06: U.I. IDENTIFICATA AL NCEU DEL COMUNE DI POGGIO
MIRTETO(RI) F. 14 P.LLA 771 SUB. 19 (CORPO F);

LOTTO 07: U.I. IDENTIFICATE AL NCEU DEL COMUNE DI POGGIO
MIRTETO(RI) F. 14 P.LLA 771 SUB. 8 (CORPO G)
+ F. 14 P.LLA 771 SUB. 55 (CORPO H);


Il seguente allegato contiene le acquisizioni fotografiche ottenute dal
C.T.U. in sede di sopralluogo il giorno 09/05/2022 (CORPI A-B-C-D-
E-H-G) e il giorno 15/07/2022 (CORPO F).

LOTTO 01 – CORPO A

IMMOBILE SITO NEL COMUNE DI POGGIO MIRTETO (RI)
IDENTIFICATO AL NCEU DI SUDETTO COMUNE AL
FOGLIO 14, P.LLA 771, SUB. 33

RILIEVO FOTOGRAFICO

SOPRALLUOGO EFFETTUATO IL 09/05/2022,
IMMOBILE SITO IN VIA GOFFREDO MAMELI, SNC,
02047 - POGGIO MIRTETO (RI).

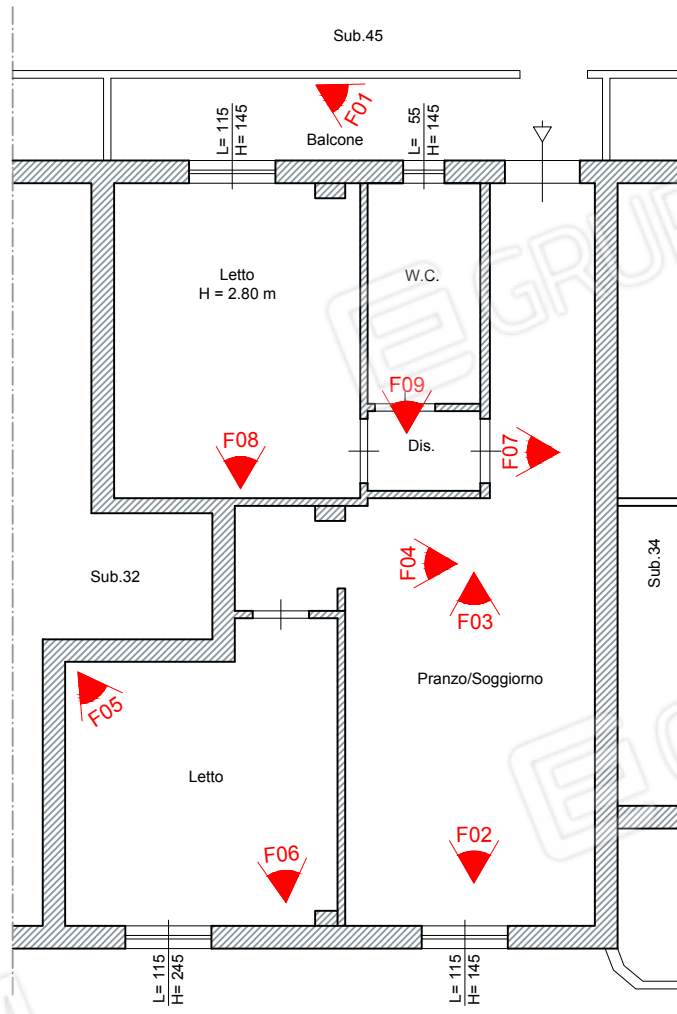

PIANTA PIANO SECONDO
FOGLIO 14, PARTICELLA 771, SUB.33
SCALA 1:100



FOTOCONO



ESECUZIONE IMMOBILIARE R.G.E. 94/2021
PROMOTORE: XXXXXXXXXX
G.I.: BARBARA VICARIO



GIOVANNELLI
ING. ANDREA

VIA LABRO N.3 - 02100 RIETI
P.IVA 01053400576

TEL/FAX 0746 203503
e-mail: meag_engineering@yahoo.it

FOTO N°01: Ingresso al Corpo A.



FOTO N°02: Corpo A – Pranzo/Soggiorno – P2 (1/2).



FOTO N°03: Corpo A – Pranzo/Soggiorno – P2 (2/2).



FOTO N°04: Corpo A – Disimpegno – P2.



FOTO N°05: Corpo A – Camera da letto esposta a nord – P2 (1/2).



FOTO N°06: Corpo A – Camera da letto esposta a nord – P2 (2/2).



FOTO N°07: Corpo A – Disimpegno – P2.



FOTO N°08: Corpo A – Camera da letto esposta ad est – P2.



FOTO N°09: Corpo A – Bagno – P2.




LOTTO 02 – CORPO B

IMMOBILE SITO NEL COMUNE DI POGGIO MIRTETO (RI)
IDENTIFICATO AL NCEU DI SUDETTO COMUNE AL
FOGLIO 14, P.LLA 771, SUB. 34

RILIEVO FOTOGRAFICO


SOPRALLUOGO EFFETTUATO IL 09/05/2022,
IMMOBILE SITO IN VIA GOFFREDO MAMELI, SNC,
02047 - POGGIO MIRTETO (RI).

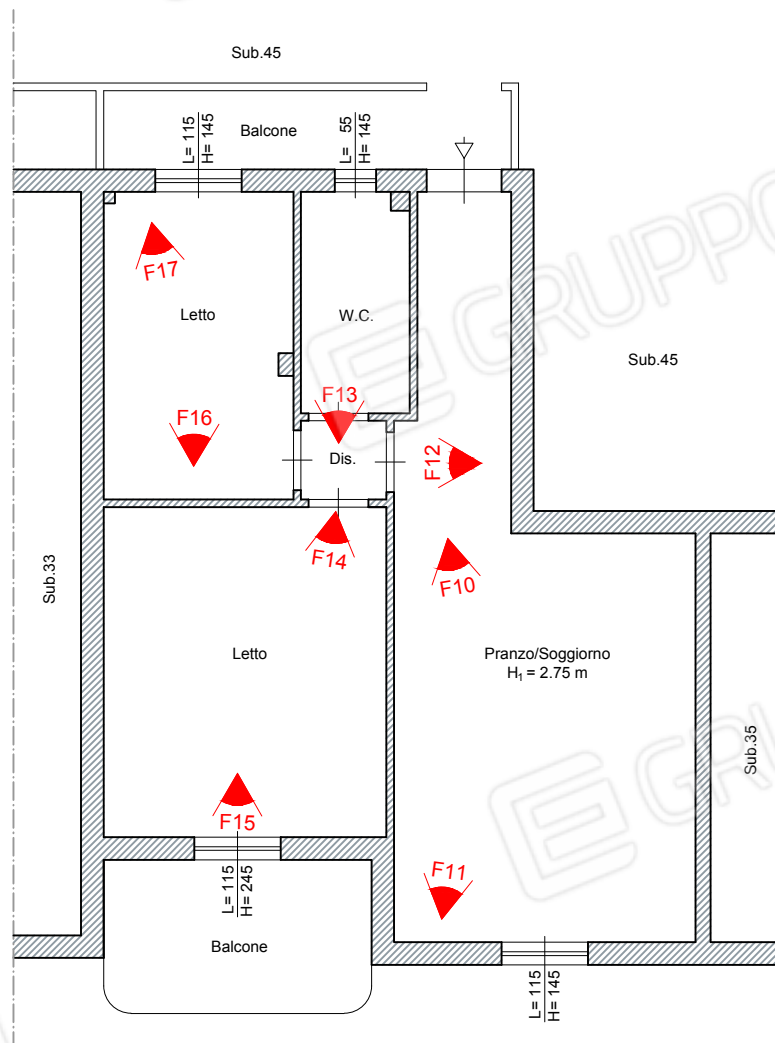

PIANTA PIANO SECONDO
FOGLIO 14, PARTICELLA 771, SUB.34
SCALA 1:100



FOTOCONO

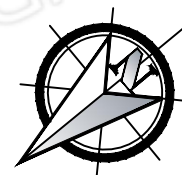

ESECUZIONE IMMOBILIARE R.G.E. 94/2021
PROMOTORE: 
G.I.: BARBARA VICARIO



GIOVANNELLI
ING. ANDREA

VIA LABRO N.3 - 02100 RIETI
P.IVA 01053400576

TEL/FAX 0746 203503
e-mail: meag_engineering@yahoo.it

FOTO N°10: Corpo B – Pranzo/Soggiorno – P2 (1/2).



FOTO N°11: Corpo B – Pranzo/Soggiorno – P2 (2/2).



FOTO N°12: Corpo B – Disimpegno – P2.



FOTO N°13: Corpo B – Bagno – P2.



FOTO N°14: Corpo B – Camera da letto esposta a nord – P2.



FOTO N°15: Corpo B – Balcone esposto a nord – P2.



FOTO N°16: Corpo B – Camera da letto esposta ad est – P2 (1/2).



FOTO N°17: Corpo B – Camera da letto esposta ad est – P2 (2/2).




LOTTO 03 – CORPO C

IMMOBILE SITO NEL COMUNE DI POGGIO MIRTETO (RI)
IDENTIFICATO AL NCEU DI SUDETTO COMUNE AL
FOGLIO 14, P.LLA 771, SUB. 38

RILIEVO FOTOGRAFICO


SOPRALLUOGO EFFETTUATO IL 09/05/2022,
 IMMOBILE SITO IN VIA GOFFREDO MAMELI, SNC,
 02047 - POGGIO MIRTETO (RI).

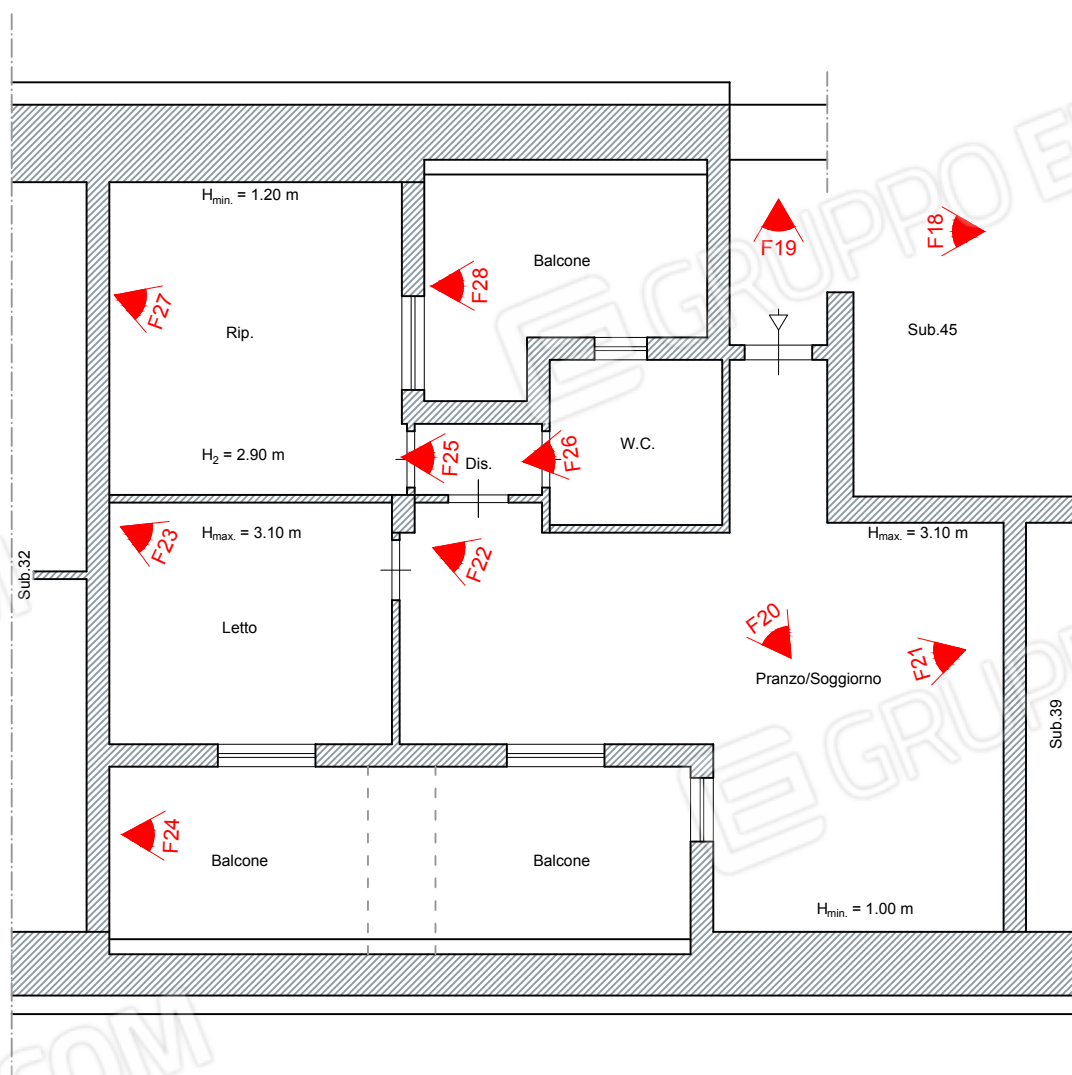

PIANTA PIANO TERZO
 FOGLIO 14, PARTICELLA 771, SUB.38
 SCALA 1:100



FOTOCONO

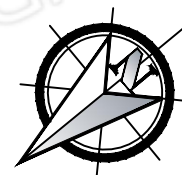

ESECUZIONE IMMOBILIARE R.G.E. 94/2021
 PROMOTORE: ██
 G.I.: BARBARA VICARIO



GIOVANNELLI
 ING. ANDREA

VIA LABRO N.3 - 02100 RIETI TEL/FAX 0746 203503
 P.IVA 01053400576 e-mail: meag_engineering@yahoo.it

FOTO N°18: Corpo C – Corridoio di accesso – P3 (1/2).



FOTO N°19: Corpo C – Corridoio di accesso – P3 (2/2).



FOTO N°20: Corpo C – Pranzo/Soggiorno – P3 (1/3).



FOTO N°21: Corpo C – Pranzo/Soggiorno – P3 (2/3).



FOTO N°22: Corpo C – Pranzo/Soggiorno – P3 (3/3).



FOTO N°23: Corpo C – Camera da letto esposta a nord -P3.



FOTO N°24: Corpo C – Balcone esposto a nord –P3.



FOTO N°25: Corpo C – Disimpegno – P3.



FOTO N°26: Corpo C – Bagno – P3.



FOTO N°27: Corpo C – Camera da letto esposta ad est – P3.



FOTO N°28: Corpo C – Balcone esposto a sud-est- P3.




LOTTO 04 – CORPO D

IMMOBILE SITO NEL COMUNE DI POGGIO MIRTETO (RI)
IDENTIFICATO AL NCEU DI SUDETTO COMUNE AL
FOGLIO 14, P.LLA 771, SUB. 1.

RILIEVO FOTOGRAFICO


SOPRALLUOGO EFFETTUATO IL 09/05/2022,
IMMOBILE SITO IN VIA GOFFREDO MAMELI, SNC,
02047 - POGGIO MIRTETO (RI).

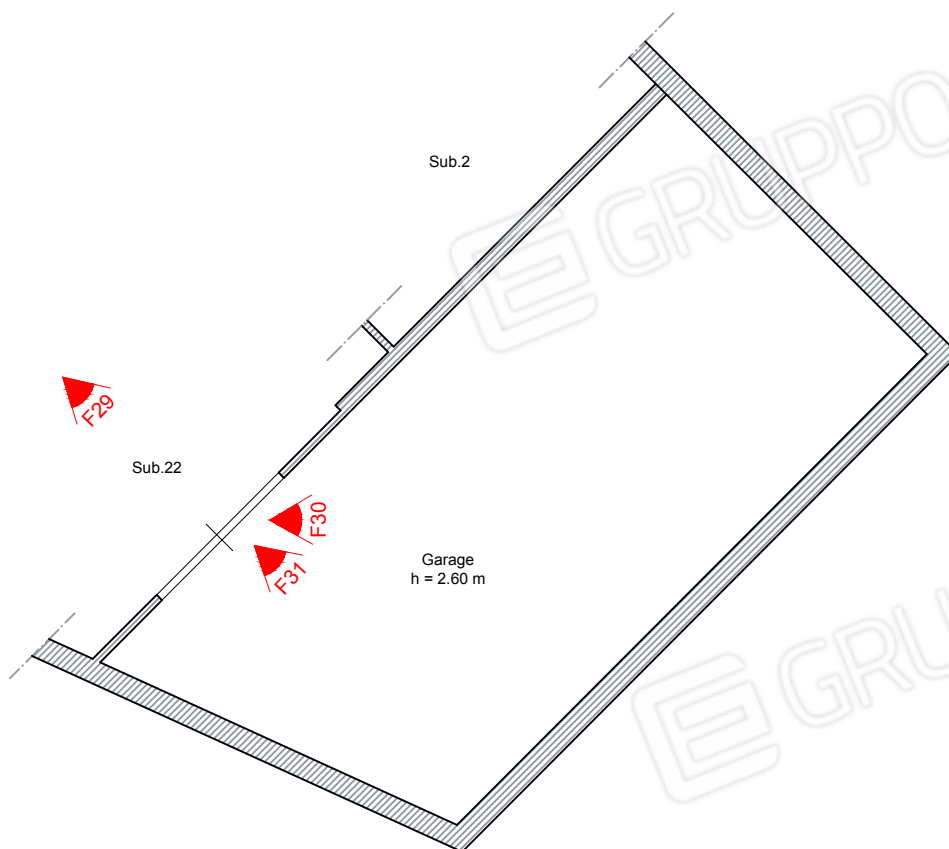


PIANTA PIANO SOTTOSTRADA
FOGLIO 14, PARTICELLA 771, SUB.1
SCALA 1:100



FOTOCONO

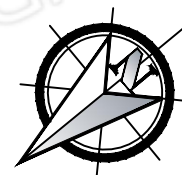

ESECUZIONE IMMOBILIARE R.G.E. 94/2021
PROMOTORE: 
G.I.: BARBARA VICARIO



GIOVANNELLI
ING. ANDREA

VIA LABRO N.3 - 02100 RIETI
P.IVA 01053400576

TEL/FAX 0746 203503
e-mail: meag_engineering@yahoo.it

FOTO N°29: Accesso al Corpo D – Piano Sottostrada.



FOTO N°30: Corpo D – Garage – Piano Sottostrada (1/2).



FOTO N°31: Corpo D – Garage – Piano Sottostrada (2/2).




LOTTO 05 – CORPO E

IMMOBILE SITO NEL COMUNE DI POGGIO MIRTETO (RI)
IDENTIFICATO AL NCEU DI SUDETTO COMUNE AL
FOGLIO 14, P.LLA 771, SUB. 12.

RILIEVO FOTOGRAFICO


SOPRALLUOGO EFFETTUATO IL 09/05/2022,
IMMOBILE SITO IN VIA GOFFREDO MAMELI, SNC,
02047 - POGGIO MIRTETO (RI).

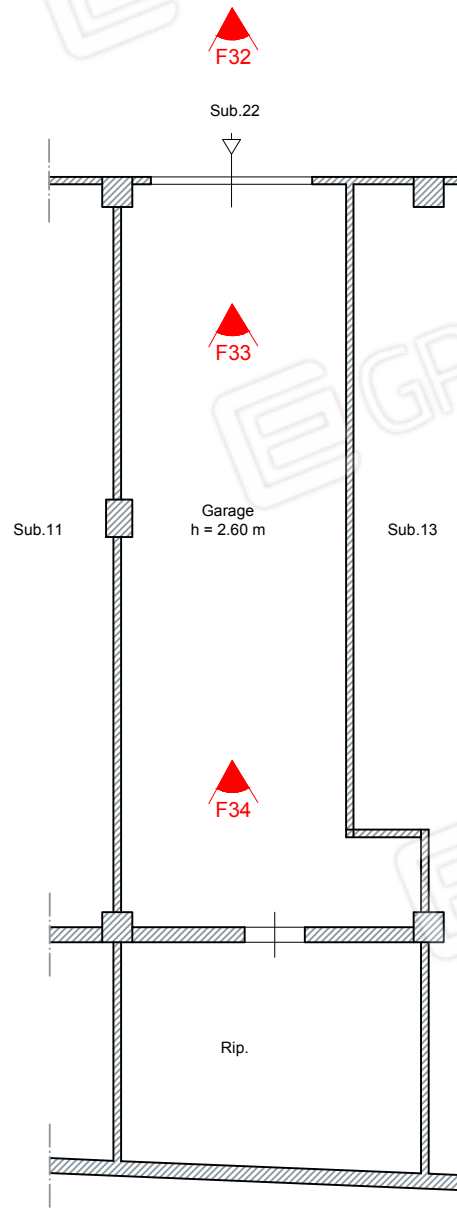

PIANTA PIANO SOTTOSTRADA
FOGLIO 14, PARTICELLA 771, SUB.12
SCALA 1:100



FOTOCONO

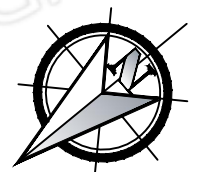

ESECUZIONE IMMOBILIARE R.G.E. 94/2021
PROMOTORE: XXXXXXXXXX
G.I.: BARBARA VICARIO



GIOVANNELLI
ING. ANDREA

VIA LABRO N.3 - 02100 RIETI
P.IVA 01053400576

TEL/FAX 0746 203503
e-mail: meag_engineering@yahoo.it

FOTO N°32: Accesso al Corpo E – Piano Sottostrada.



FOTO N°33: Corpo E – Garage – Piano Sottostrada (1/2).



FOTO N°34: Corpo E – Garage – Piano Sottostrada (2/2).




LOTTO 06 – CORPO F

IMMOBILE SITO NEL COMUNE DI POGGIO MIRTETO (RI)
IDENTIFICATO AL NCEU DI SUDETTO COMUNE AL
FOGLIO 14, P.LLA 771, SUB. 19.

RILIEVO FOTOGRAFICO

SOPRALLUOGO EFFETTUATO IL 15/07/2022,
IMMOBILE SITO IN VIA GOFFREDO MAMELI, SNC,
02047 - POGGIO MIRTEO (RI).

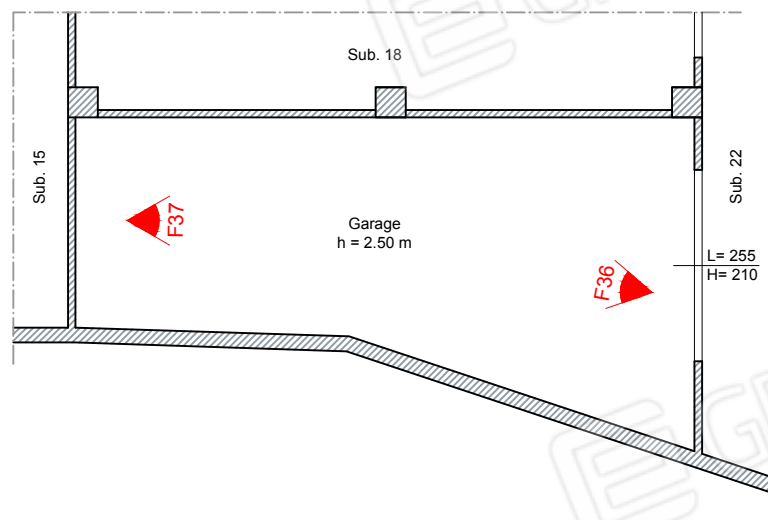

PIANTA PIANO SOTTOSTRADA
FOGLIO 14, PARTICELLA 771, SUB.19
SCALA 1:100



FOTOCONO



ESECUZIONE IMMOBILIARE R.G.E. 94/2021
PROMOTORE: [REDACTED]
G.I.: BARBARA VICARIO



GIOVANNELLI
ING. ANDREA

VIA LABRO N.3 - 02100 RIETI
P.IVA 01053400576

TEL/FAX 0746 203503
e-mail: meag_engineering@yahoo.it

FOTO N°35: Accesso al Corpo F – Piano Sottostrada.



FOTO N°36: Corpo F – Garage – Piano Sottostrada (1/2).



FOTO N°37: Corpo F – Garage – Piano Sottostrada (2/2).




LOTTO 07 – CORPO G

IMMOBILE SITO NEL COMUNE DI POGGIO MIRTETO (RI)
IDENTIFICATO AL NCEU DI SUDETTO COMUNE AL
FOGLIO 14, P.LLA 771, SUB. 8


STATO RISCONTRATO COME DA ELABORATO PLANIMETRICO IN ATTI

SOPRALLUOGO EFFETTUATO IL 15/07/2022,
IMMOBILE SITO IN VIA GOFFREDO MAMELI, SNC,
02047 - POGGIO MIRTETO (RI).

PIANO PRIMO SOTTOSTRADA

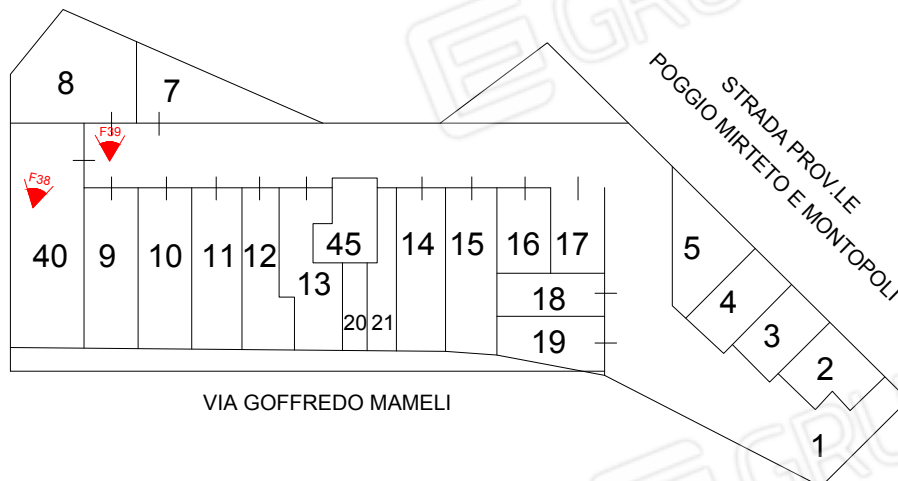

PIANTA PIANO SOTTOSTRADA 1
FOGLIO 14, PARTICELLA 771, SUB.8
SCALA 1:500

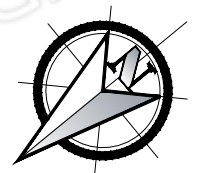

ESECUZIONE IMMOBILIARE R.G.E. 94/2021
PROMOTORE: XXXXXXXXXX
G.I.: BARBARA VICARIO



GIOVANNELLI
ING. ANDREA


VIA LABRO N.3 - 02100 RIETI
P.IVA 01053400576

TEL/FAX 0746 203503
e-mail: meag_engineering@yahoo.it

RILIEVO FOTOGRAFICO

SOPRALLUOGO EFFETTUATO IL 15/07/2022,
IMMOBILE SITO IN VIA GOFFREDO MAMELI, SNC,
02047 - POGGIO MIRTETO (RI).

PIANO SOTTOSTRADA 1

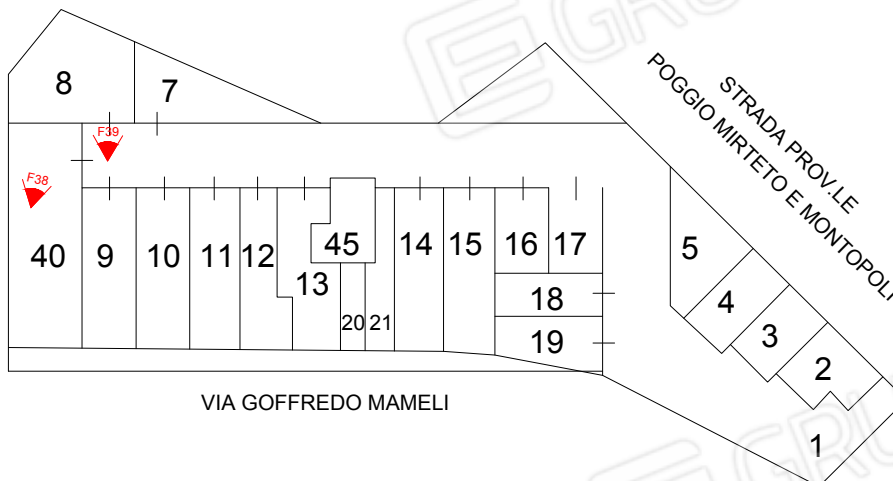

**STATO DELL'IMMOBILE COME RAPPRESENTATO
NELL'ELABORATO PLANIMETRICO IN ATTI**



PIANTA PIANO SOTTOSTRADA 1
FOGLIO 14, PARTICELLA 771, SUB.8
SCALA 1:500

ESECUZIONE IMMOBILIARE R.G.E. 94/2021
PROMOTORE: **[REDACTED]**
G.I.: BARBARA VICARIO



GIOVANNELLI
ING. ANDREA

VIA LABRO N.3 - 02100 RIETI
P.IVA 01053400576

TEL/FAX 0746 203503
e-mail: meag_engineering@yahoo.it

FOTO N°38: Accesso al Corpo G – Piano Sottostrada.



FOTO N°39: Corpo G – Garage – Piano Sottostrada.



LOTTO 07 – CORPO H

IMMOBILE SITO NEL COMUNE DI POGGIO MIRTETO (RI)
IDENTIFICATO AL NCEU DI SUDETTO COMUNE AL
FOGLIO 14, P.LLA 771, SUB. 55

FOTO N°40: Accesso al Corpo H – PT.



FOTO N°41: Corpo H – Locale 1 – PT (1/2).



FOTO N°42: Corpo H – Locale 1 – PT (2/2).



FOTO N°43: Corpo H – Corridoio – PT.



FOTO N°44: Corpo H – Locale 2 – PT (1/2).



FOTO N°45: Corpo H – Locale 2 – PT (1/2).

