

**Agenzia del Territorio  
CATASTO FABBRICATI  
Ufficio Provinciale di  
Bergamo**

Dichiarazione protocollo n. BG0394023 del 29/11/2007

Planimetria di u.i.u. in Comune di Arcene

Via Giorgio La Pira

civ. SN

Identificativi Catastali:

Sezione:  
Foglio: 5  
Particella: 3458  
Subalterno: 4


Compilata da:  
Rozzoni Bernardino  
Iscritto all'albo:  
Geometri

Prov. Bergamo

N. 3142

Scheda n. 1

Scala 1:200

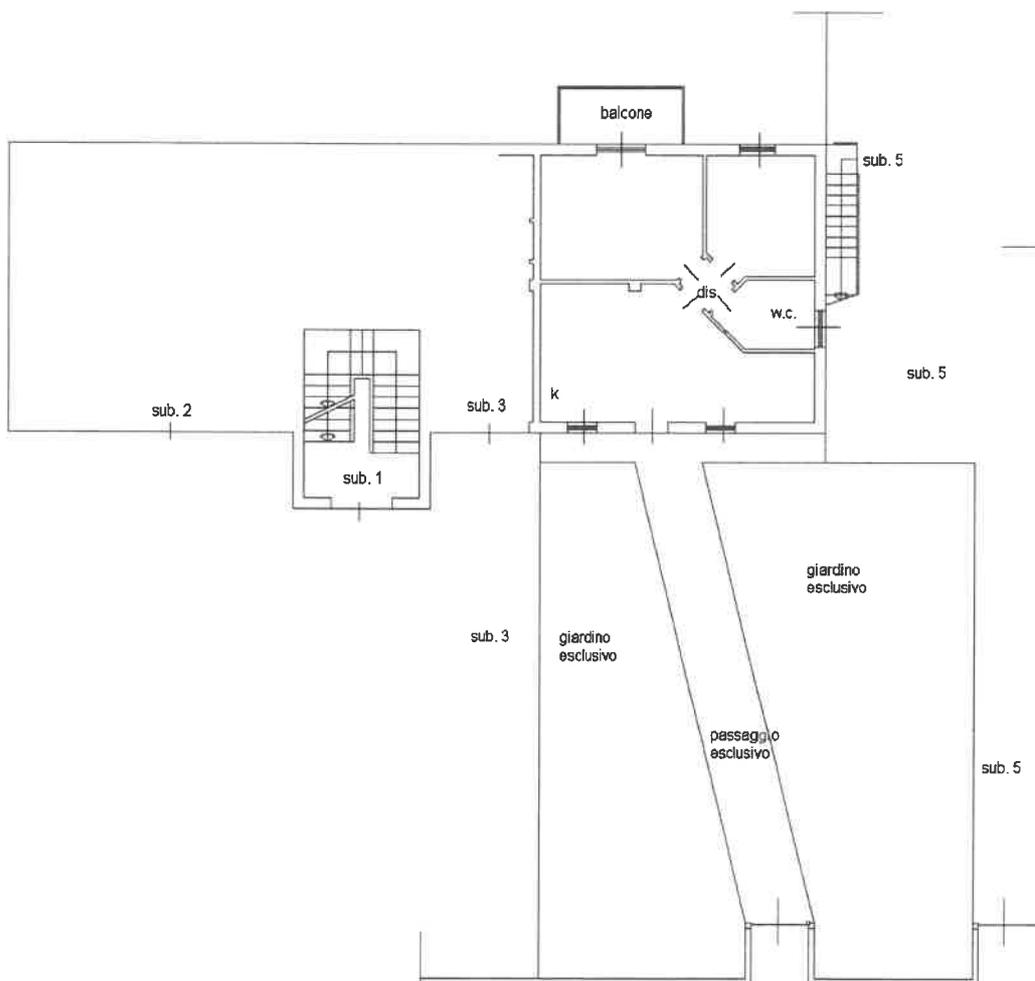

PIANTA PIANO TERRA  
H= 2,70



Catasto dei Fabbricati - Situazione al 07/08/2018 - Comune di ARCENE (A365) - < Foglio: 5 - Particella: 3458 - Subalterno: 4 >  
VIA G. LA PIRA n. SN piano: T;

Ultima planimetria in atti

Data: 07/08/2018 - n. T205078 - Richiedente: SNTFNC69D16F205G

Totale schede: 1 - Formato di acquisizione: A4(210x297) - Formato stampa richiesto: A4(210x297)

**Agenzia del Territorio  
CATASTO FABBRICATI  
Ufficio Provinciale di  
Bergamo**

Dichiarazione protocollo n. BG0394023 del 29/11/2007

Planimetria di u.i.u. in Comune di Arcene

Via Giorgio La Pira

civ. SN

**Identificativi Catastali:**

Sezione:  
Foglio: 5  
Particella: 3458  
Subalterno: 16

Compilata da:  
Rozzoni Bernardino


Iscritto all'albo:  
Geometri

Prov. Bergamo

N. 3142

Scheda n. 1

Scala 1:200

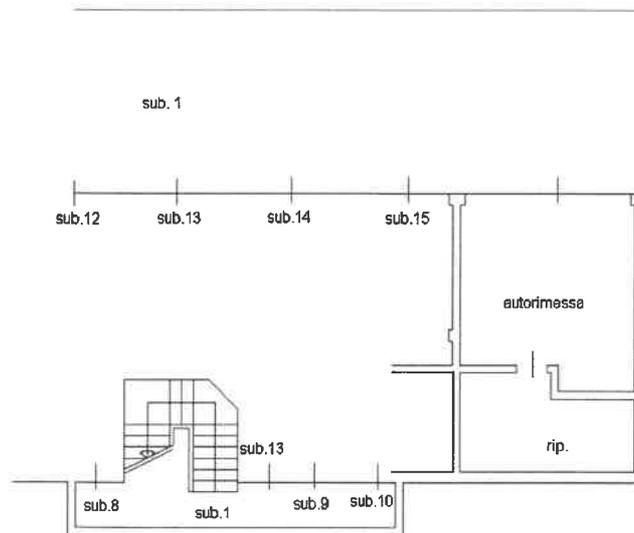

PIANTA PIANO INTERRATO  
H= 2,40



Ultima planimetria in atti

Data: 07/08/2018 - n. T205079 - Richiedente: SNTFNC69D16F205G

Totale schede: 1 - Formato di acquisizione: A4(210x297) - Formato stampa richiesto: A4(210x297)