

**Agenzia del Territorio  
CATASTO FABBRICATI  
Ufficio Provinciale di  
Bergamo**

Dichiarazione protocollo n. BG0245781 del 22/07/2009

Planimetria di u.i.u. in Comune di Pagazzano

Via Fontana

civ. SN

Identificativi Catastali:

Sezione:  
Foglio: 7  
Particella: 1789  
Subalterno: 12

Compilata da:  
Raimondi Giambattista


Iscritto all'albo:  
Geometri

Prov. Bergamo

N. 2359

Scheda n. 1

Scala 1:200

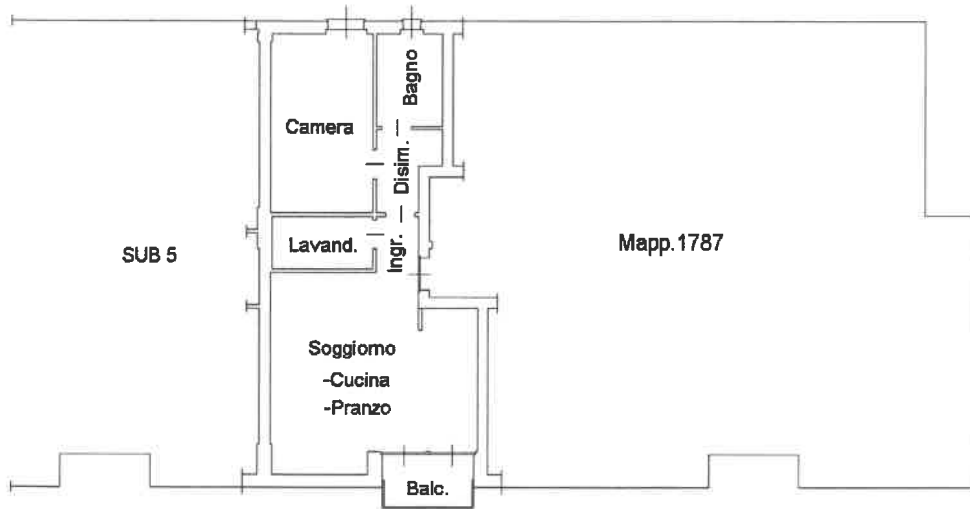

PIANTA PIANO PRIMO H=mt.2.70



Ultima planimetria in atti

Data: 07/08/2018 - n. T204396 - Richiedente: SNTFNC69D16F205G

Totale schede: 1 - Formato di acquisizione: A4(210x297) - Formato stampa richiesto: A4(210x297)

**Agenzia del Territorio  
CATASTO FABBRICATI  
Ufficio Provinciale di  
Bergamo**

Dichiarazione protocollo n. BG0245781 del 22/07/2009

Planimetria di u.i.u. in Comune di Pagazzano

Via Fontana

civ. SN

Identificativi Catastali:

Sezione:  
Foglio: 7  
Particella: 1789  
Subalterno: 19

Compilata da:  
Raimondi Giambattista


Iscritto all'albo:  
Geometri

Prov. Bergamo

N. 2359

Scheda n. 1

Scala 1:200

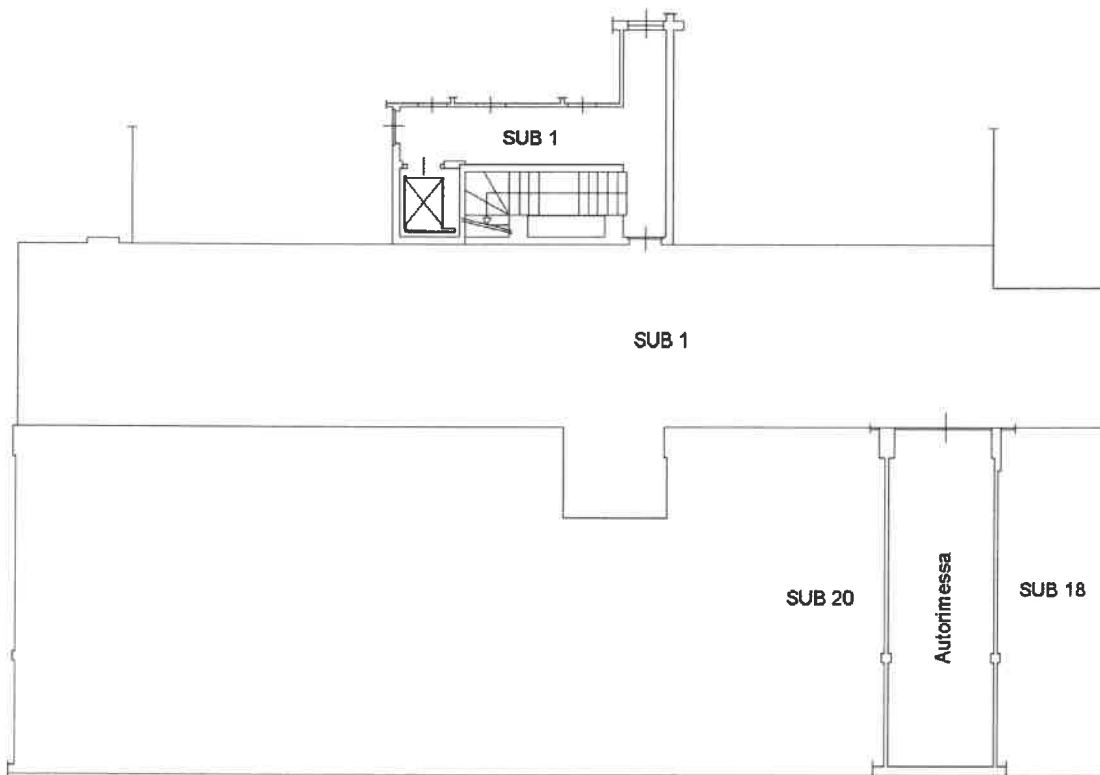

PIANTA PIANO INTERRATO H=mt.2.40



Ultima planimetria in atti

Data: 07/08/2018 - n. T204397 - Richiedente: SNTFNC69D16F205G

Totale schede: 1 - Formato di acquisizione: A4(210x297) - Formato stampa richiesto: A4(210x297)

Catasto dei Fabbricati - Situazione al 07/08/2018 - Comune di PAGAZZANO (G233) - < Foglio: 7 - Particella: 1789 - Subalterno: 19 >  
VIA FONTANA n. SN piano: S1;

**Agenzia del Territorio  
CATASTO FABBRICATI  
Ufficio Provinciale di  
Bergamo**

Dichiarazione protocollo n. BG0245781 del 22/07/2009

Planimetria di u.i.u. in Comune di Pagazzano

Via Fontana

civ. SN

Identificativi Catastali:

Sezione:  
Foglio: 7  
Particella: 1789  
Subalterno: 29

Compilata da:  
Raimondi Giambattista


Iscritto all'albo:  
Geometri

Prov. Bergamo

N. 2359

Scheda n. 1

Scala 1:200

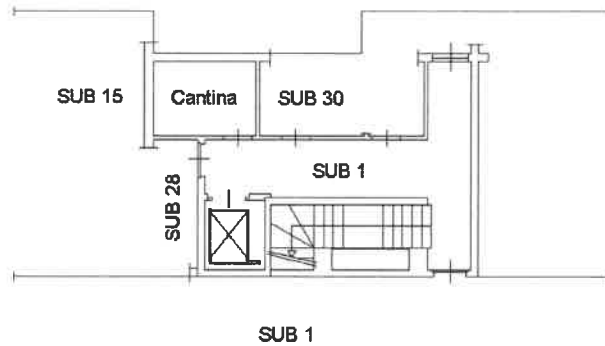

PIANTA PIANO INTERRATO H=mt.2.40



Ultima planimetria in atti

Data: 07/08/2018 - n. T204399 - Richiedente: SNTFNC69D16F205G

Totale schede: 1 - Formato di acquisizione: A4(210x297) - Formato stampa richiesto: A4(210x297)