

TRIBUNALE di NAPOLI NORD

TERZA SEZIONE CIVILE
ESPROPRIAZIONI IMMOBILIARI

PROCEDURA ESECUTIVA N. 688/16

G.E. dott.ssa Fabrizia FIORE

ESPERTO p. edile Andrea CASILLO

CREDITORE PROCEDENTE

DEBITORE ESECUTATO

CONSULENZA TECNICA d'UFFICIO

RILIEVO PLANIMETRICO
DELL'IMMOBILE PIGNORATO

ALLOGGIO POSTO NEL
COMUNE DI GIUGLIANO IN CAMPANIA
AL VIALE DEI PINI NORD, 8
IN CATASTO FG. 72 PART. 1115 SUB. 11


PIANTA PIANO TERRA, int. 1

RAPPORTO DI SCALA 1 : 100

FEBBRAIO 2019

AGGIORNAMENTO

andrea casillo - studio di consulenza tecnica, srl - 12 Napoli, 80121 - of@casillo.it

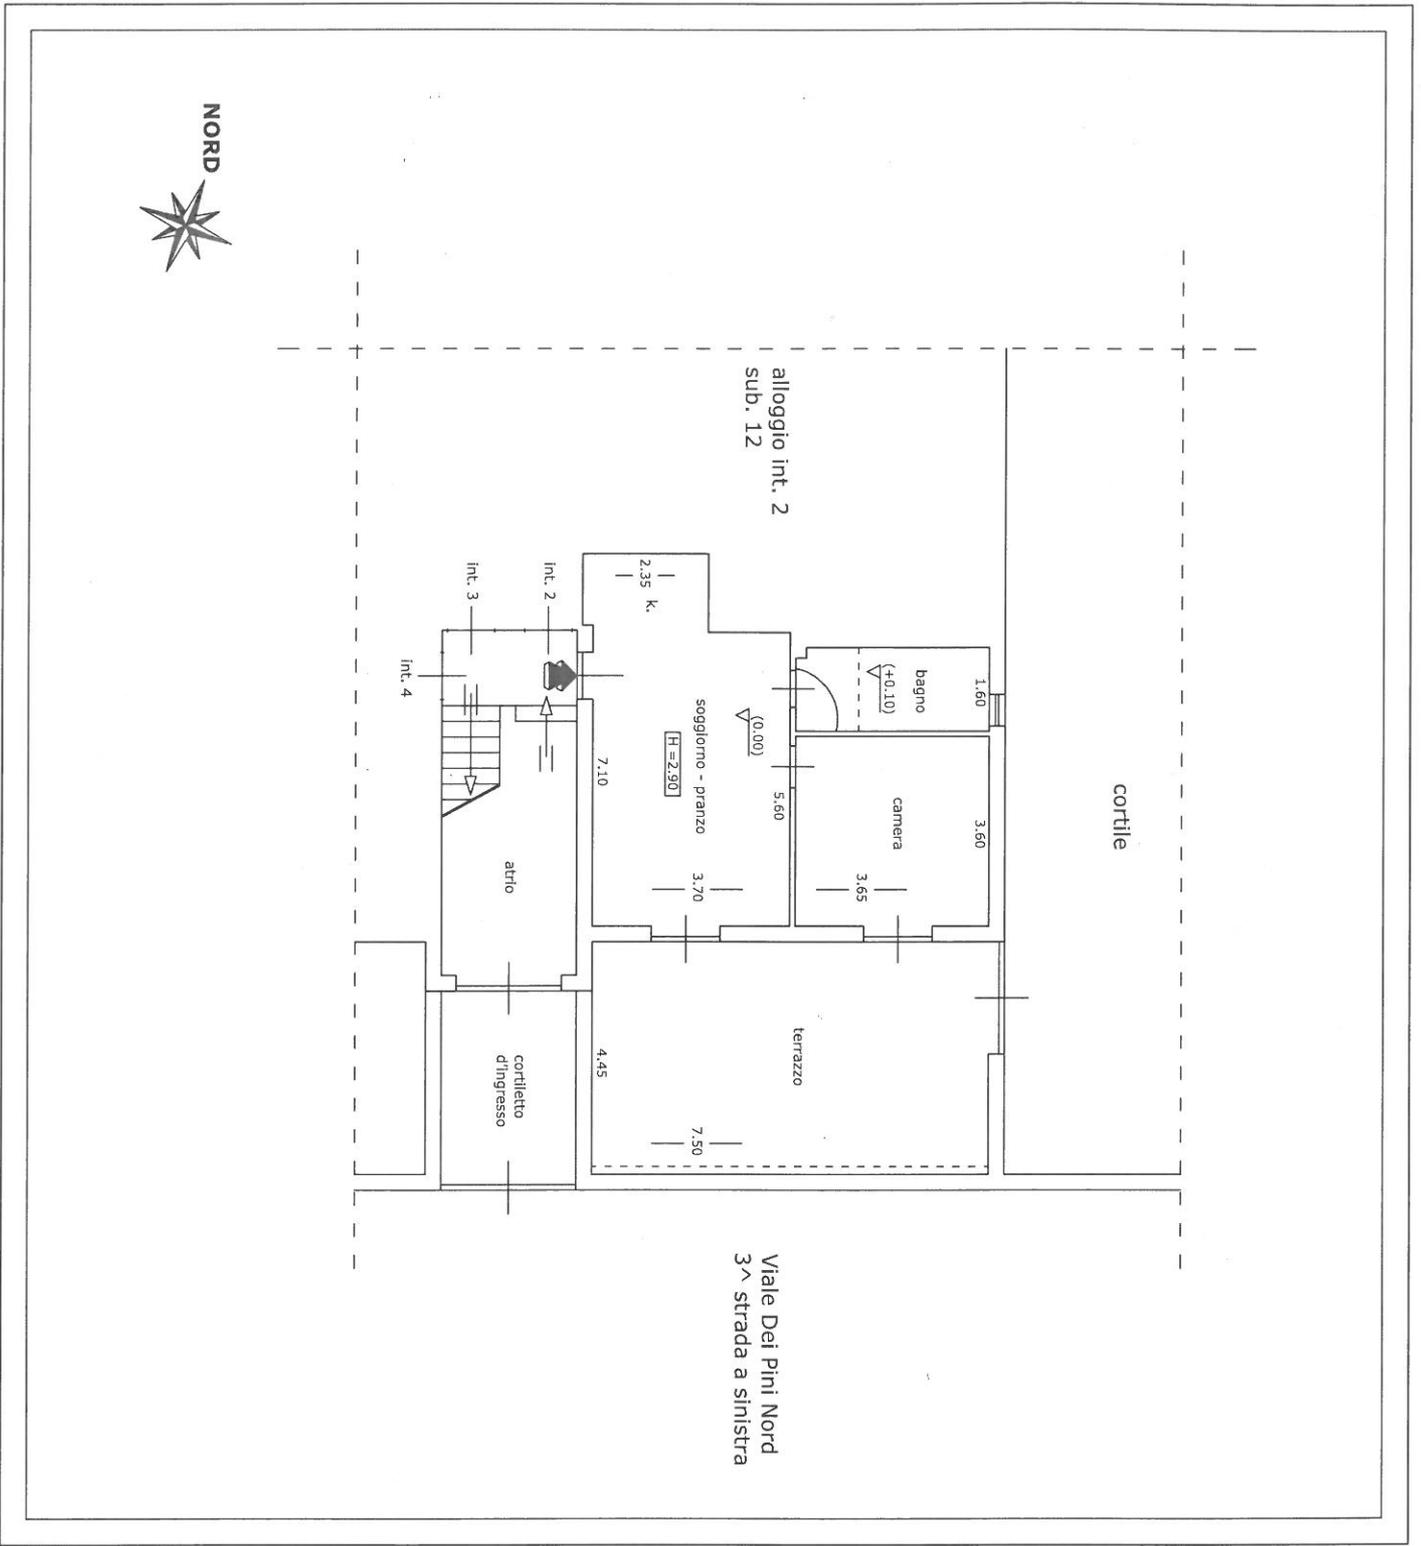

PARTICOLARE PLANIMETRICO DI ZONA

