



**Agenzia del Territorio
CATASTO FABBRICATI
Ufficio Provinciale di
Modena**

Dichiarazione protocollo n. MO0172021 del 27/07/2009

Planimetria di u.i.u. in Comune di Modena

Strada Borelle

civ. 99

Identificativi Catastali:

Sezione:

Foglio: 134


Particella: 425

Subalterno: 46



Scheda n. 1

Scala 1:200

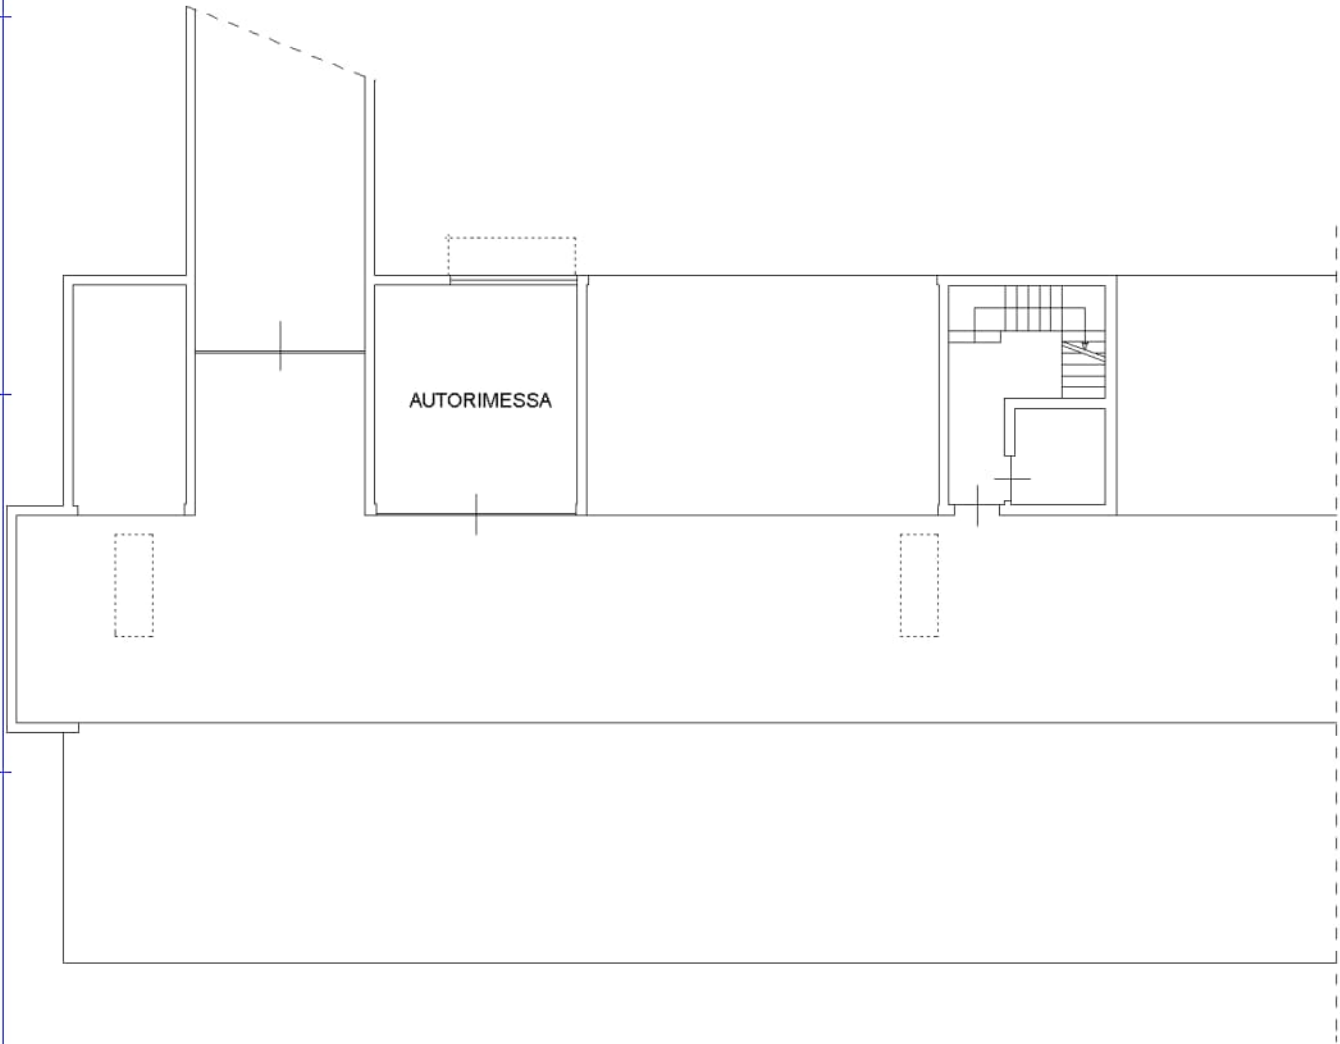

PIANTA PIANO INTERRATO H= 2.50 ml



Catasto dei Fabbricati - Situazione al 07/10/2020 - Comune di MODENA (F257) - < Foglio: 134 - Particella: 425 - Subalterno: 46 >
STRADA BORELLE n. 99 piano: S1;

Ultima planimetria in atti





**Agenzia del Territorio
CATASTO FABBRICATI
Ufficio Provinciale di
Modena**

Dichiarazione protocollo n. MO0245880 del 17/11/2010

Planimetria di u.i.u. in Comune di Modena

Strada Borelle

civ. 99/3

Identificativi Catastali:

Sezione:

Foglio: 134


Particella: 422

Subalterno: 1



Scheda n. 1

Scala 1:200

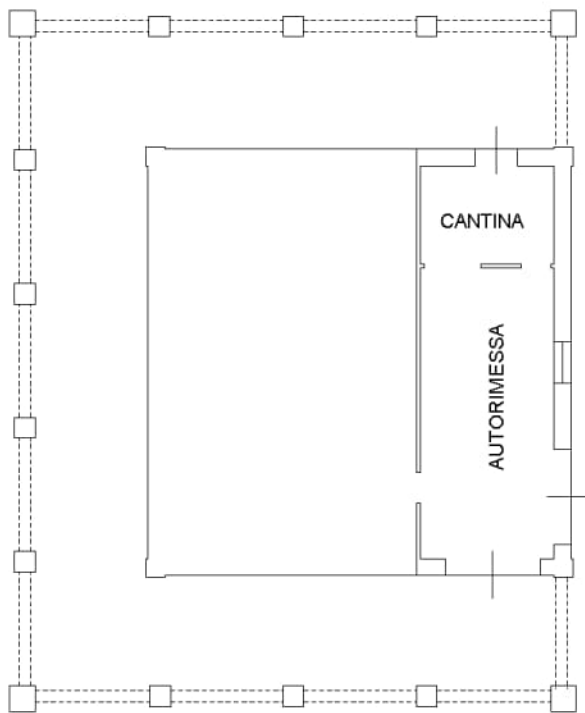

PIANTA PIANO TERRA h= 2.50 ml



Catasto dei Fabbricati - Situazione al 07/10/2020 - Comune di MODENA (F257) - < Foglio: 134 - Particella: 422 - Subalterno: 1 >
STRADA BORELLE n. 99/3 piano: I;

Ultima planimetria in atti



Data: 07/10/2020 - n. T266749

Totale schede: 1 - Formato di acquisizione: A4(210x297) - Formato stampa richiesto: A4(210x297)

Ultima planimetria in atti

Data: 07/10/2020 n. T2667

Totale schede: 2 Formato di acquisizione: A3(297x420) - Formato di stampa: A4(210x297)


Scheda n. 1.1 - Scala 1:200

**Agenzia del Territorio
CATASTO FABBRICATI**
Ufficio provinciale di
Modena

Dichiarazione protocollo n. MO0245880 del 17/11/2010
Planimetria di u.i.u. in Comune di Modena
Strada Borelle civ. 99/3

Identificativi Catastali:
Sezione: 134
Foglio: 422
Particella: 2
Subalterno: 2

Cd
M
I
G
P
N. 2019

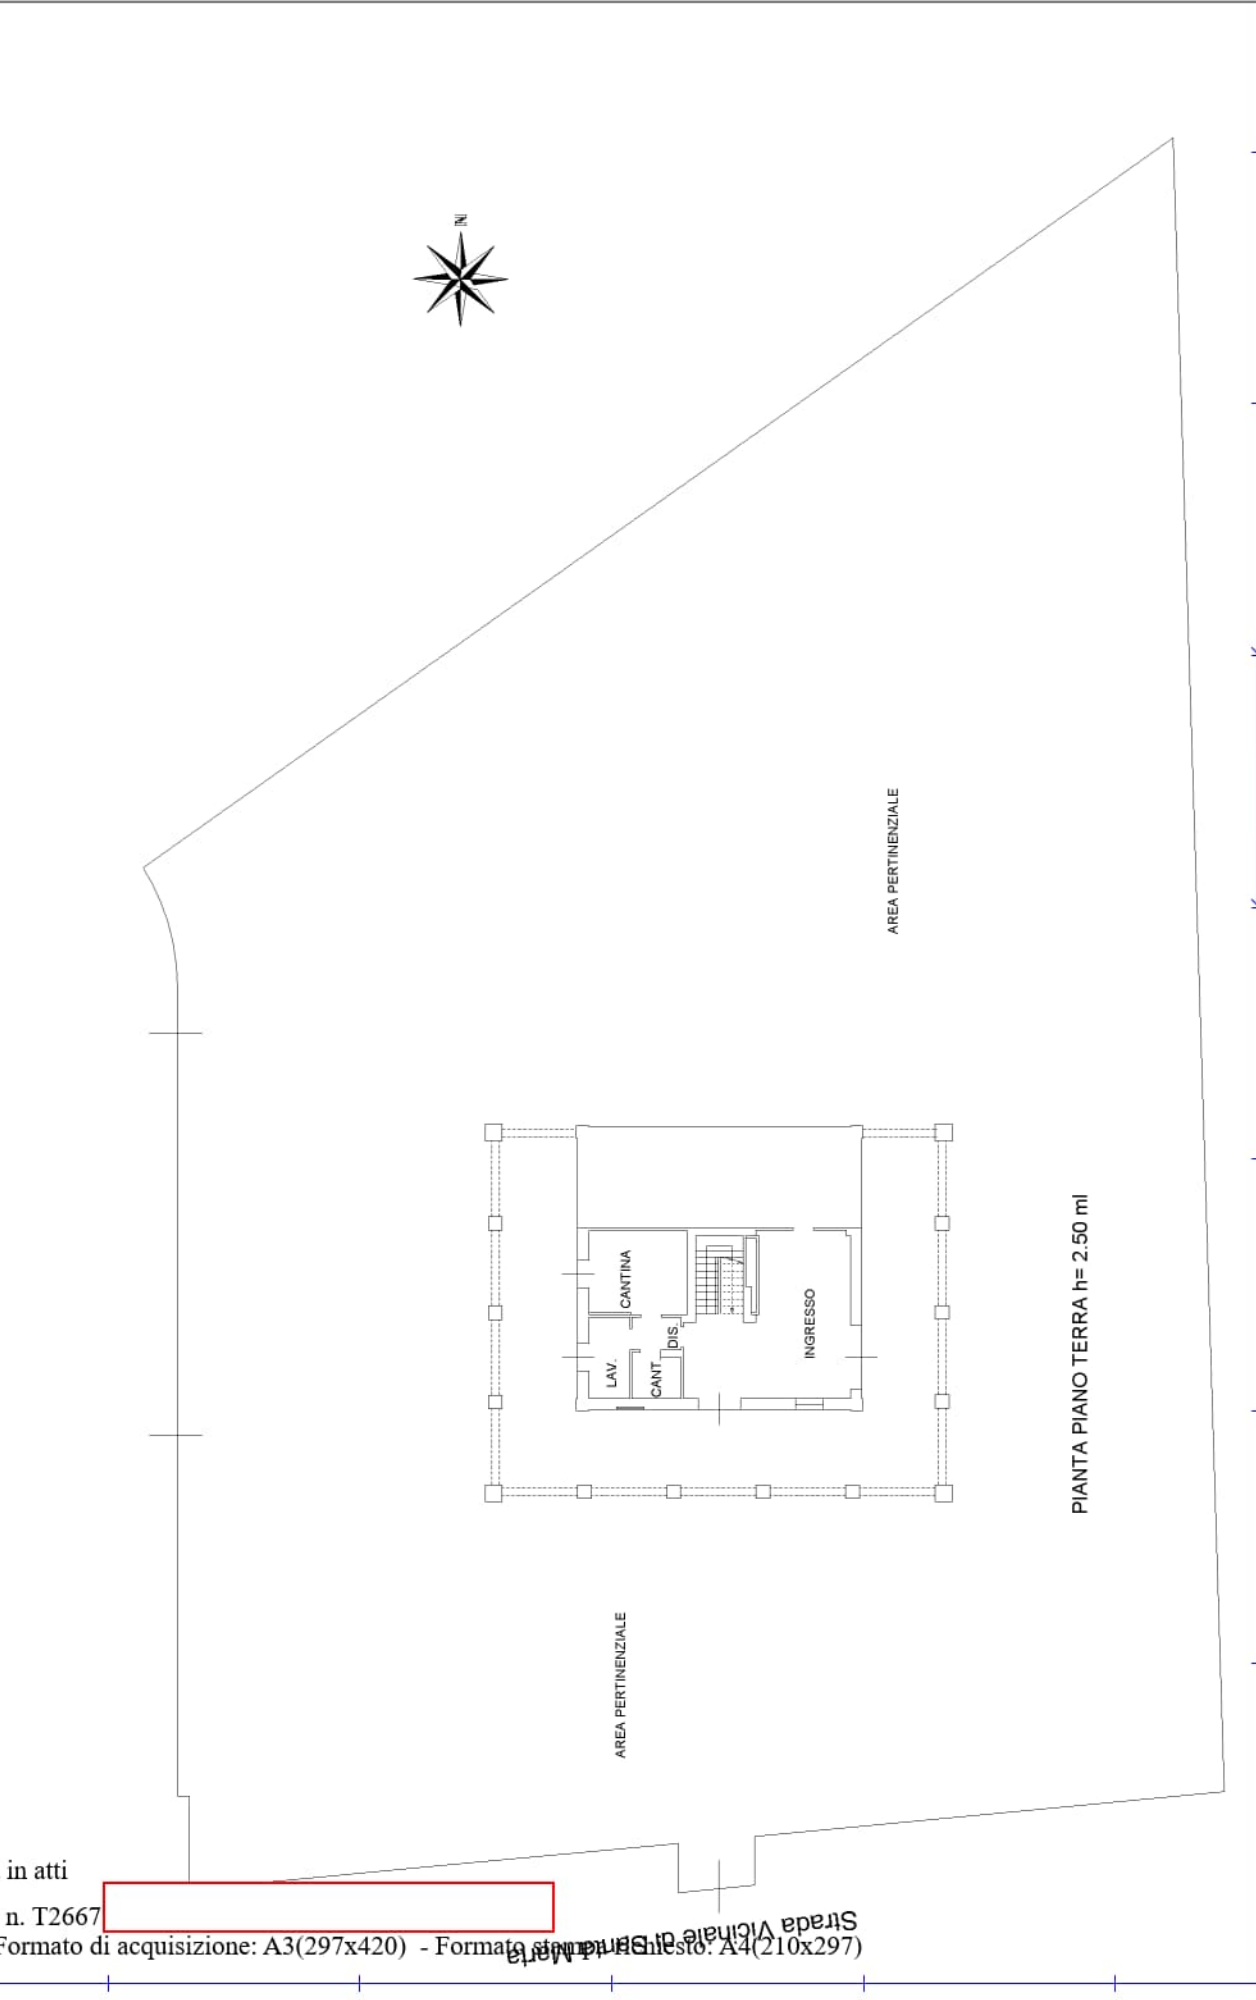

PIANTA PIANO TERRA h= 2.50 ml


**Agenzia del Territorio
CATASTO FABBRICATI**
Ufficio provinciale di
Modena

Scala 1: 200


Dichiarazione protocollo n. MO0245880 del 17/11/2010
Planimetria di u.i.u. in Comune di Modena
Strada Borelle
civ. 99/3

Identificativi Catastali:
Sezione:
Foglio: 134
Particella: 422
Subalterno: 2

N. 2019

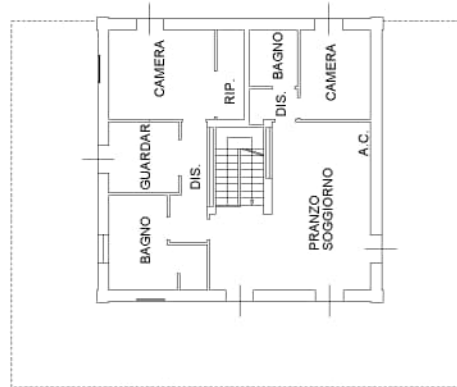

PIANTA PIANO PRIMO h= 2.80 ml

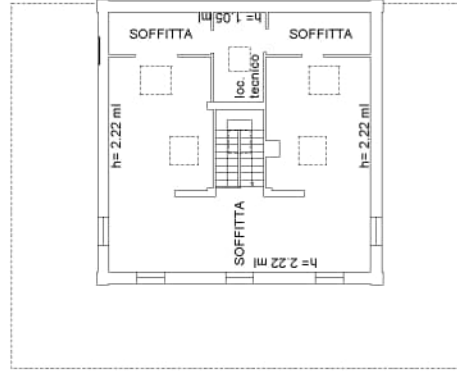

PIANTA PIANO SECONDO