




**SEZIONE SCHEMATICA**  
scala 1:200

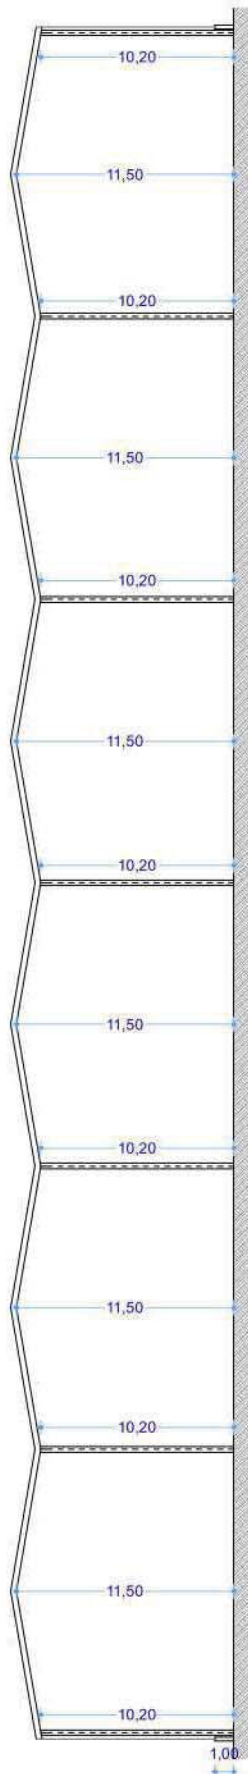

**PLANIMETRIA**  
scala 1:200

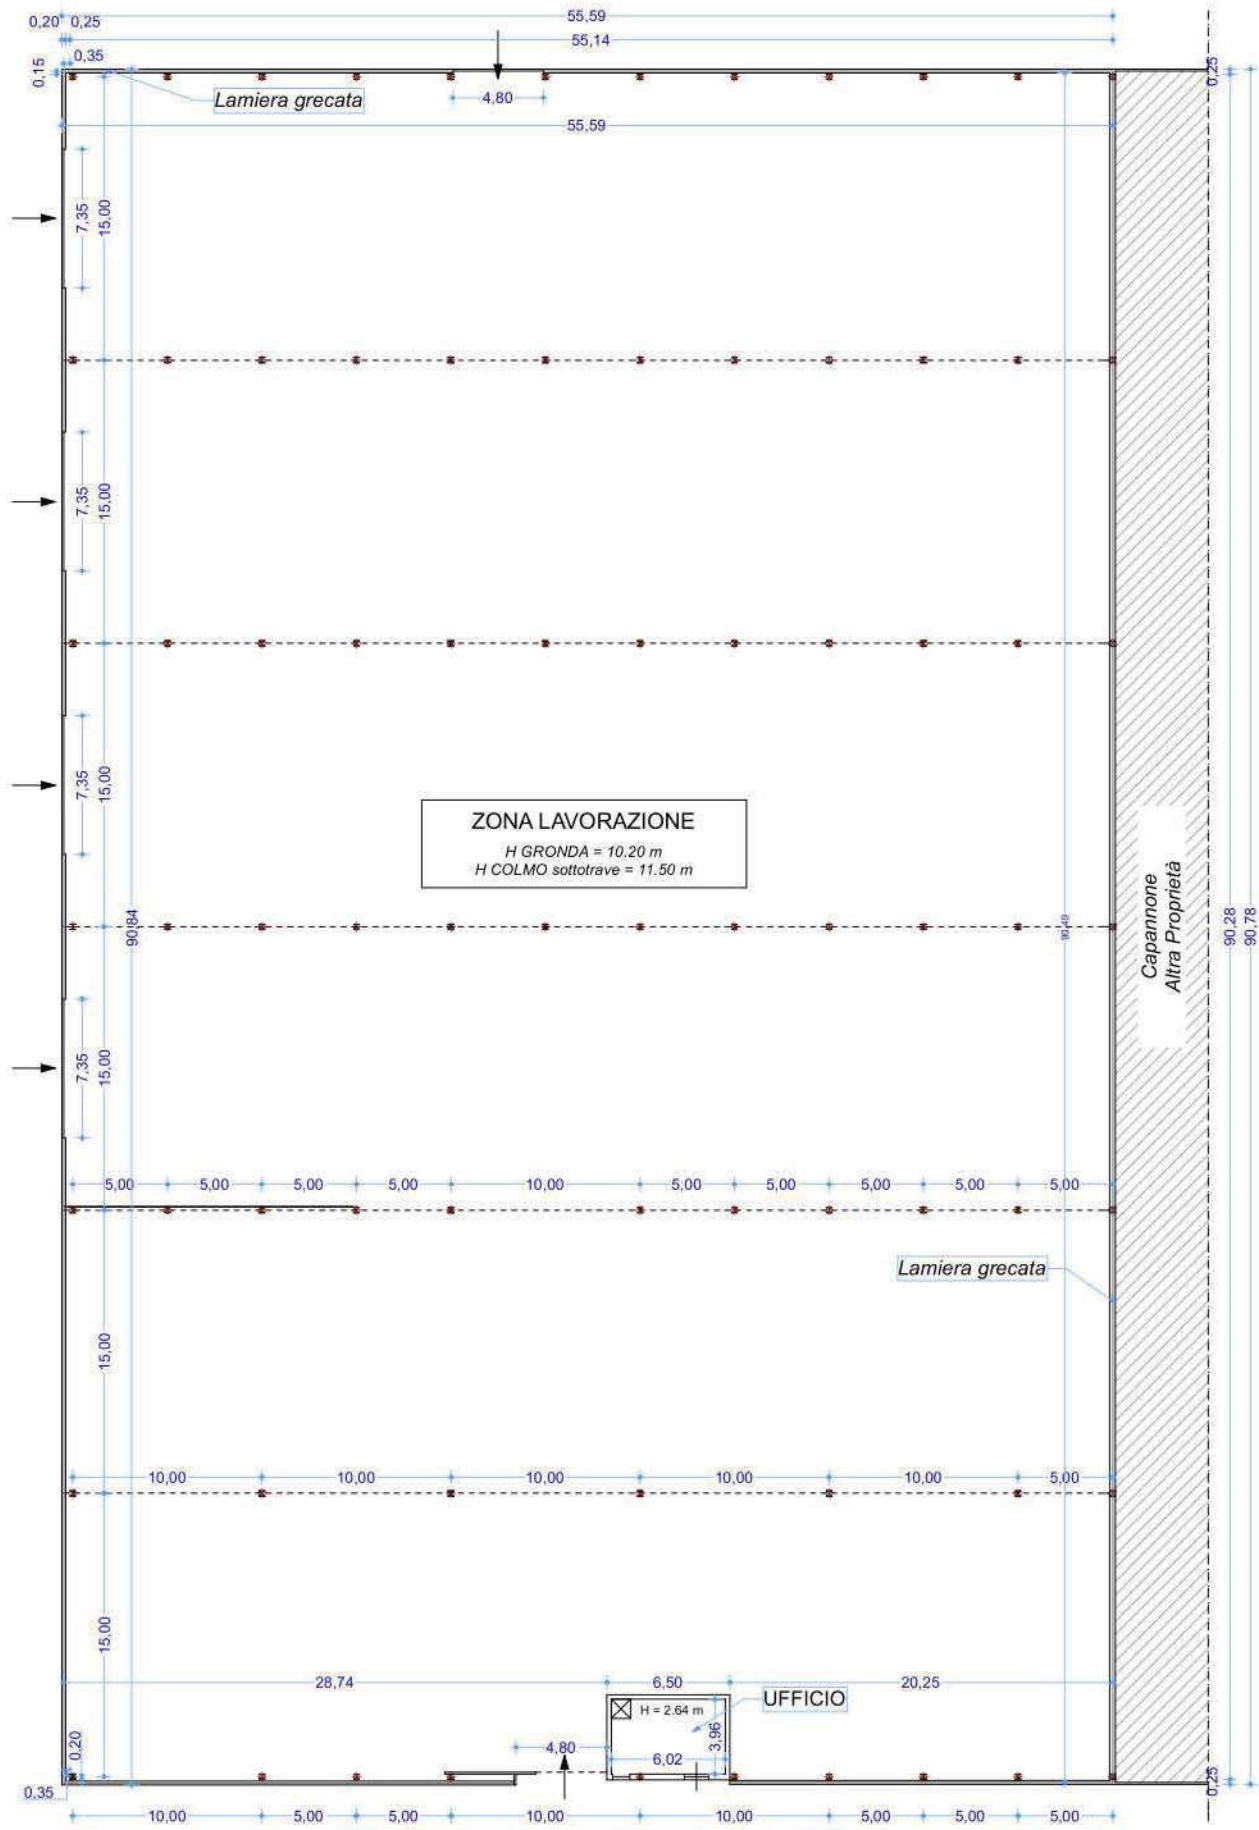

Firmato Da: CHIAPPETTA GIUSEPPE Emesso Da: ARUBAPEC S.P.A. NG CA 3 Serial#: 3ed8102e711f1d82cd7a767cb091ef29

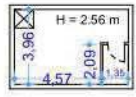

**PIANTA PIANO SOPPALCO**  
mq 23,60



SUPERFICIE		
<b>SUPERFICIE COMMERCIALE LORDA</b> (al lordo delle pareti esterne e di divisione)		
- piano terra: area destinata a lavorazione ed ufficio	mq	5.050,00
- piano soppalco: ufficio	mq	29,00
<b>TOTALE SUPERFICIE COMMERCIALE LORDA</b>	<b>mq</b>	<b>5.079,00</b>
<b>SUPERFICIE CALPESTABILE</b>		
- piano terra: area destinata a lavorazione ed ufficio	mq	4.990,00
- piano soppalco: ufficio	mq	24,00
<b>TOTALE SUPERFICIE CALPESTABILE</b>	<b>mq</b>	<b>5.014,00</b>

**Capannone industriale**

sito in Comune di Rende, riportato in Catasto Fabbricati al foglio n° 5, particella n° 798 sub 1