

MODULARIO  
F. rig. rend. 490



MINISTERO DELLE FINANZE  
DIREZIONE GENERALE DEL CATASTO E DEI SS.TT.EE.

MOD. AN (CEU)



LIRE  
400

# CATASTO EDILIZIO URBANO (RDL 13-4-1939, n. 652)

11  
Planimetria di u.i.u. in Comune di SAVOCA via LA SCORSOMELLO civ. ....

## PIANO TERRA

## PIANO PRIMO

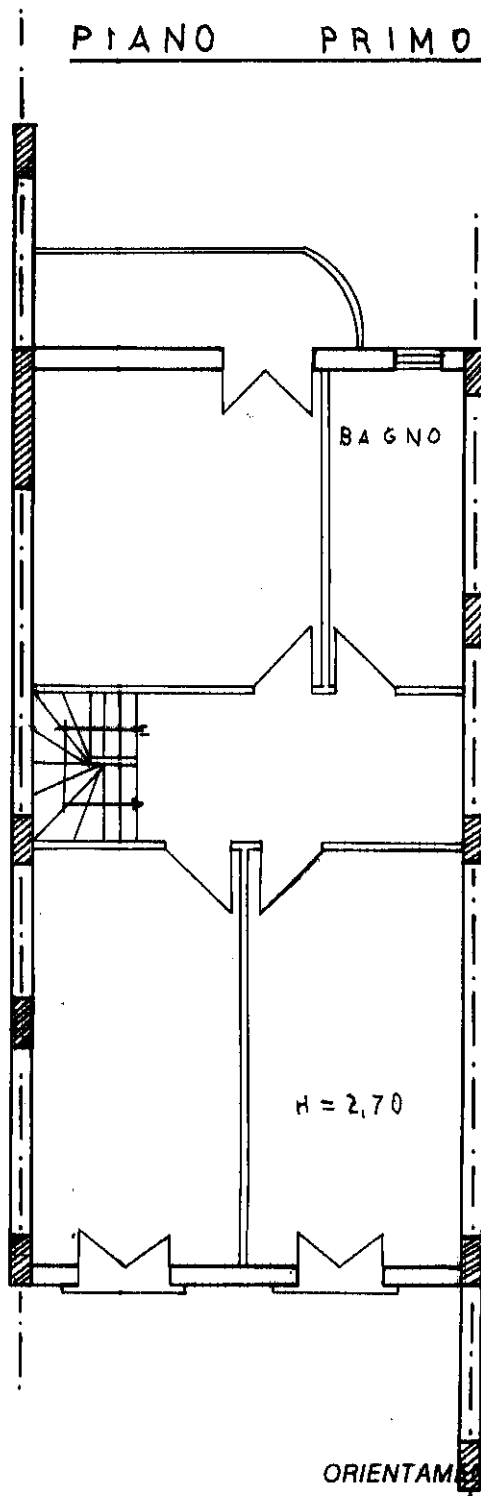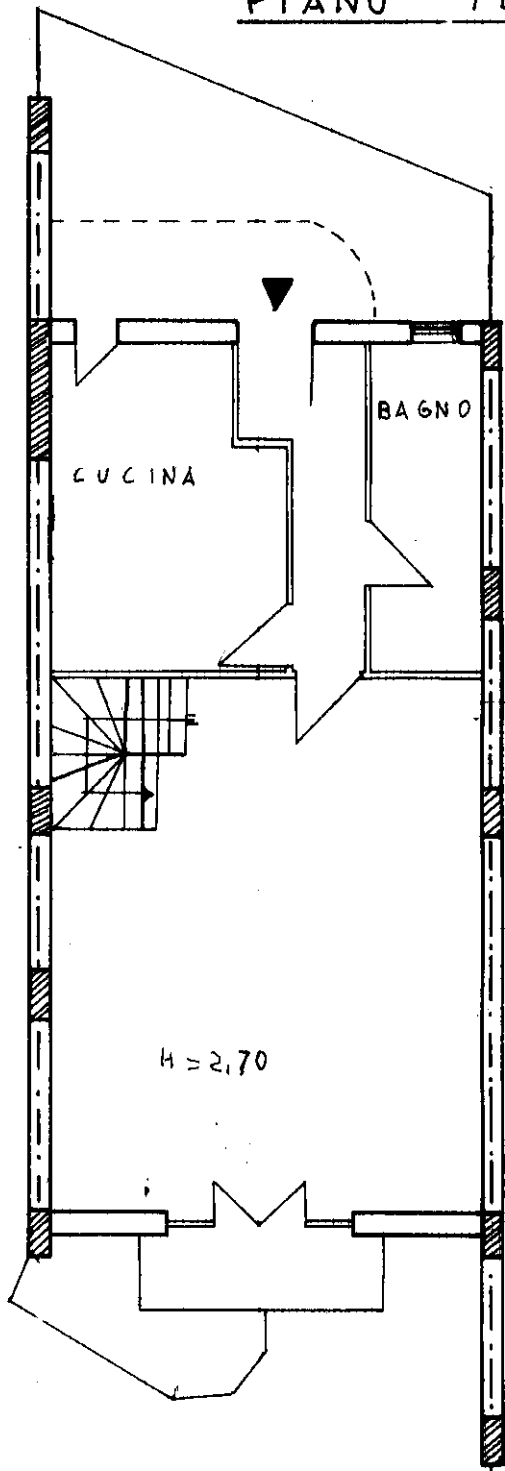

ORIENTAMENTO



SCALA DI 1:400

Dichiarazione di N.C.   
Denuncia di variazione

Compilata dal Prof. CATINIFI  
(Titolo cognome e nome)

RISERVATO ALL'UFFICIO

Data presentazione: 26/07/1995 - Data: 28/05/2023 - n. T17495 - Richiedente: TRMNCL70M09F158H

TotalE schede: 1 - Formato di acquisizione: A4(210x297) - Formato stampa file: A4(210x297)

n. 1251 sub. 3

data ..... Firma Prof. Catinifi

Catasto Edilizio Urbano - Situazione al 28/05/2023 - Comune di SAVOCA(1477) - < Foglio 16 - Particella 1251 - Subalterno 3 >  
Firmato DA: TRMNCL70M09F158H - Emesso Da: ARUBAPEC S.P.A. NG-CA 3 Serial#: 37c9985706539e0bd214f45d7c21d82