

Agenzia delle Entrate
CATASTO FABBRICATI
Ufficio Provinciale di
Messina

Dichiarazione protocollo n. ME0061102 del 24/05/2023

Comune di Messina

Via Consolare Valeria (tremestieri)

civ. 138

Identificativi Catastali:

Sezione:

Foglio: 160

Particella: 713

Subalterno: 47

Compilata da:

Spagnolo Concettina

Iscritto all'albo:

Architetti

Prov. Messina

N. 1866


Planimetria

Scheda n. 1


Scala 1:200

PIANO QUARTO

H = cm 270

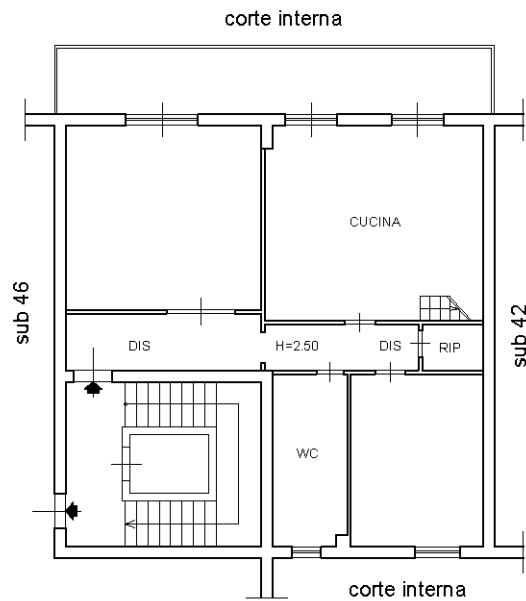

PIANO QUINTO

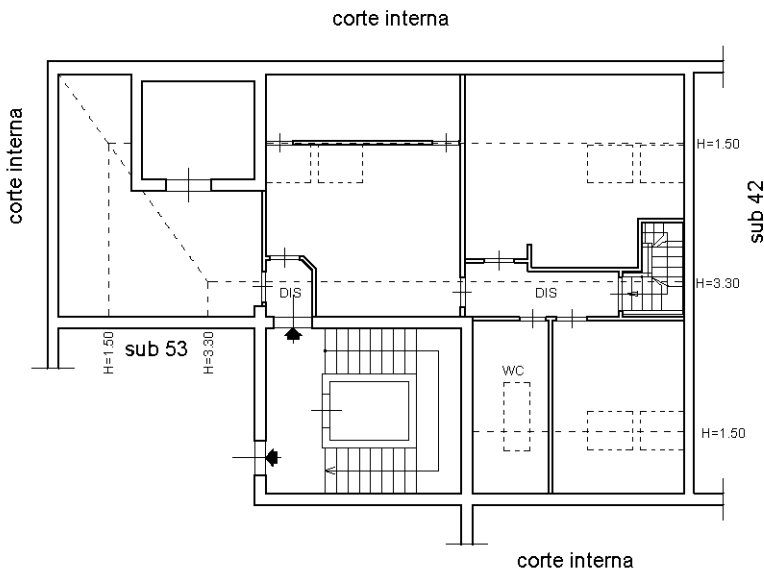

Ultima planimetria in atti