


PLANIMETRIA LOTTO B

Immobile sito nel Comune di Monreale (PA) Via Regione Siciliana n. 126 Via SM3 n. 3, piano primo
Fig. 18 part.IIe graffate 628 sub. 8 e 629 sub. 4

PIANO PRIMO
h=2,90 m

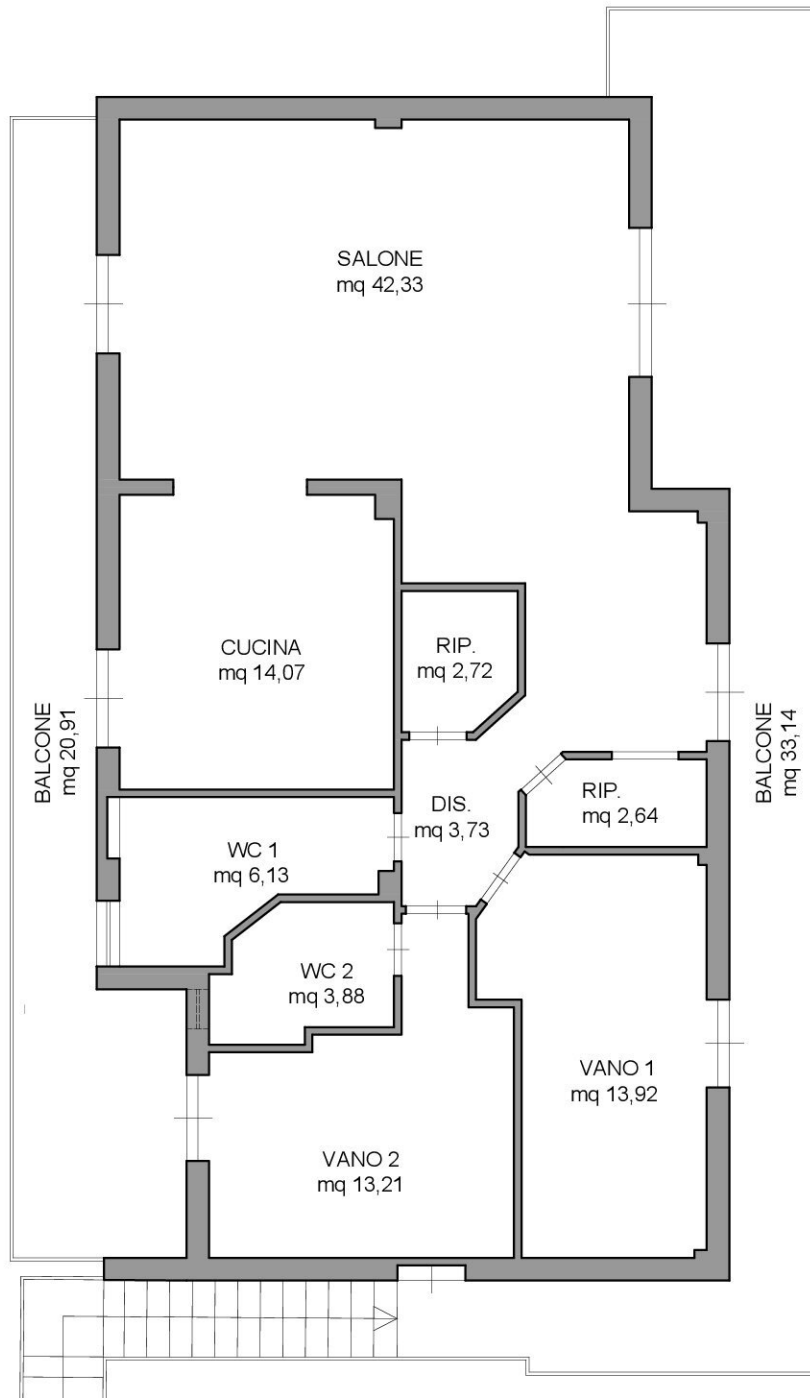

PIANTA DELLO STATO DI FATTO
SCALA 1:100

