


PLANIMETRIA ATTUALE


VIA MULATTIERA DI SANTA CROCE N. 39 - PALERMO
Piano Primo - Foglio 26, p.lla 287, subb 2-10

ALLEGATO N. 3
PLANIMETRIA

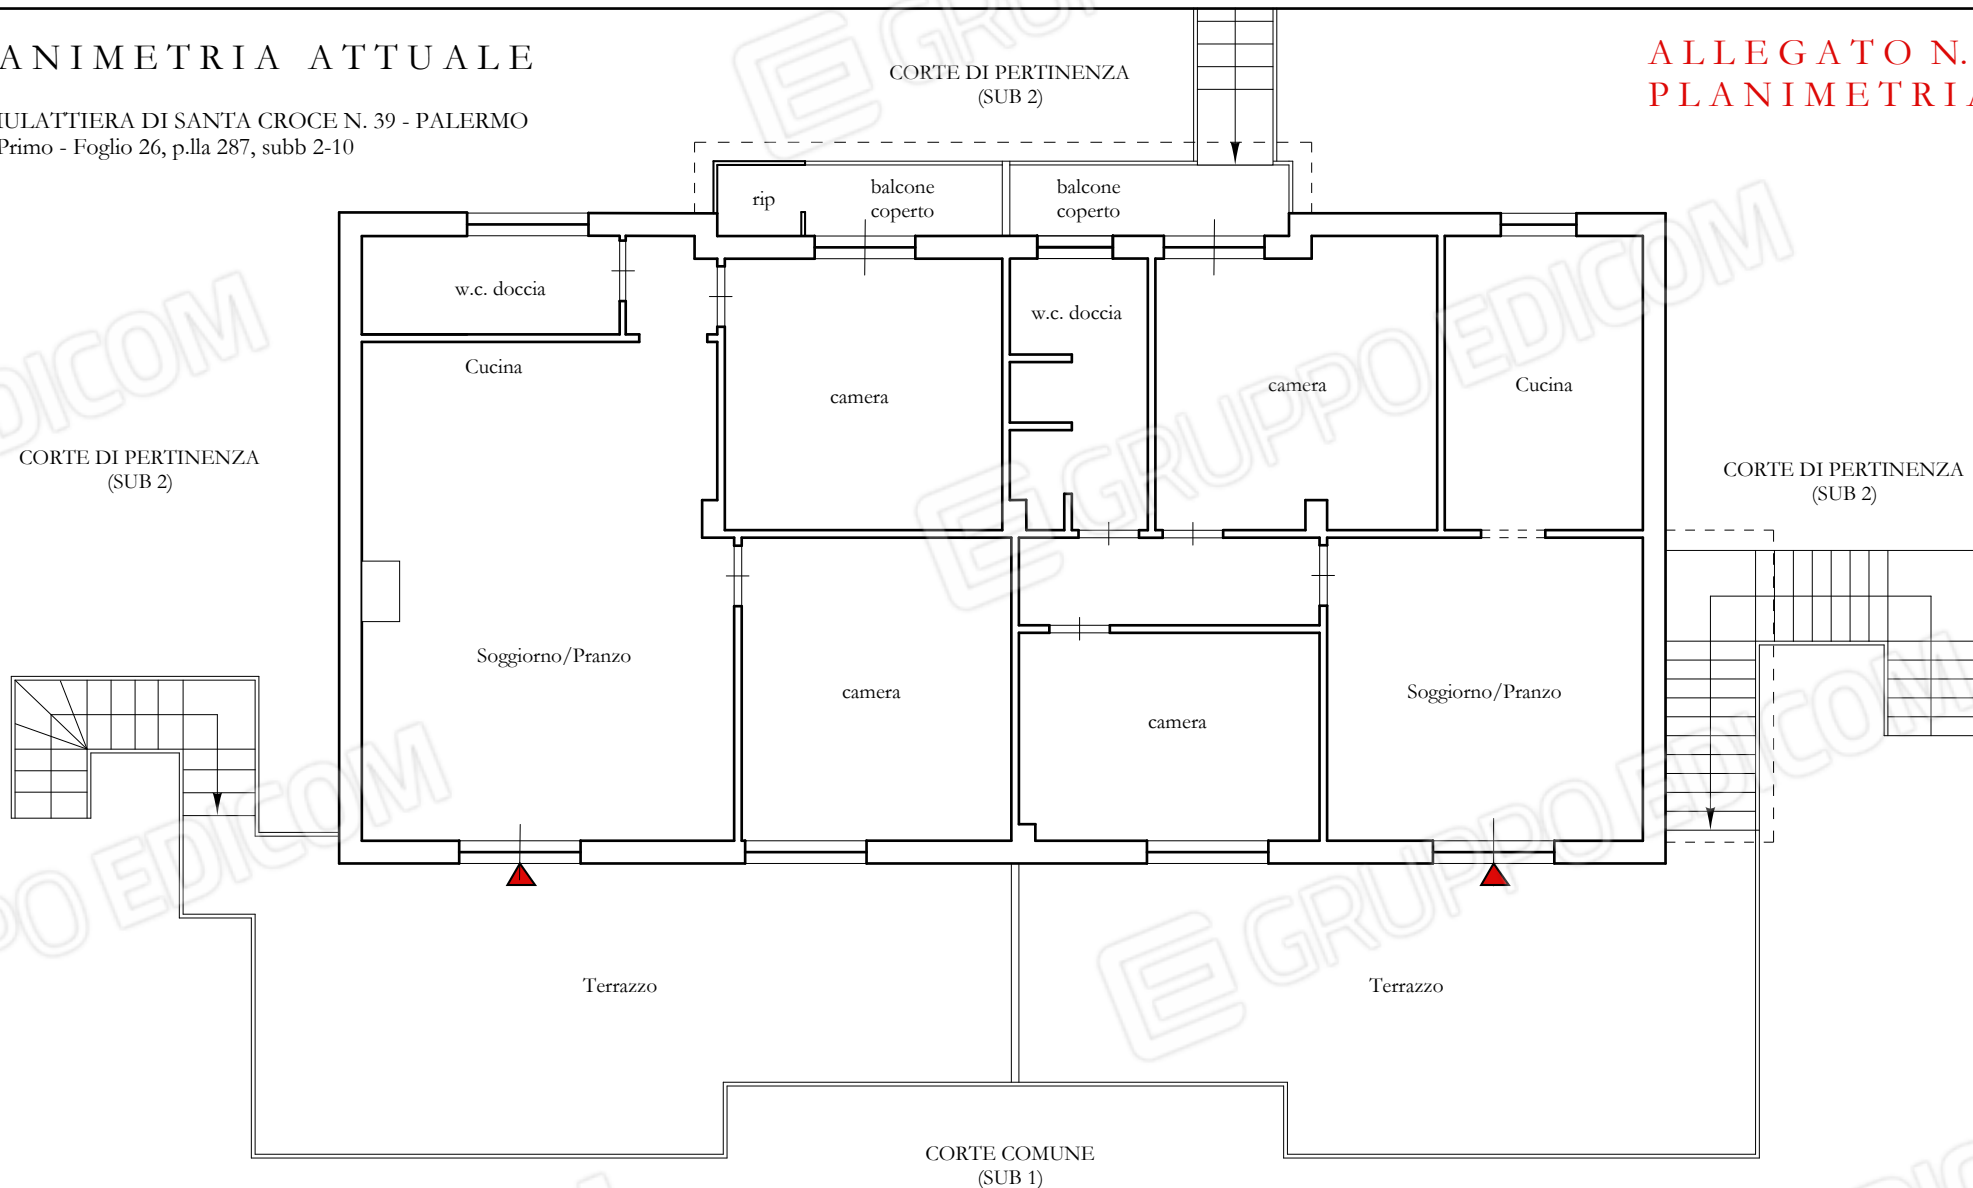

SUPERFICIE LORDA	148,60 mq
SUPERFICIE TERRAZZO	70,00 mq
SUPERFICIE BALCONE	7,00 mq
SUPERFICIE CORTE ESTERNA	515,00 mq

SUP. COMMERCIALE = $148,60 + (70,00 \times 25\%) + (7,00 \times 25\%) + (25,00 \times 10\%) + (490,00 \times 2\%) = 180,15 \text{ mq}$

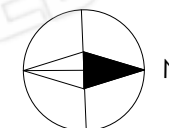

Scala 1:100

CONFRONTO TRA STATO ATTUALE E PLANIMETRIA ALLEGATA ALLA PRATICA DI CONDONO

VIA MULATTIERA DI SANTA CROCE N. 39 - PALERMO
Piano Primo - Foglio 26, p.lla 287, subb 2-10

CORTE DI PERTINENZA
(SUB 2)

CORTE DI PERTINENZA
(SUB 2)

CORTE DI PERTINENZA
(SUB 2)

CORTE COMUNE
(SUB 1)

 OPERE NON SANABILI IN QUANTO ESEGUITE PRIMA DELLA DEFINIZIONE DEL CONDONO EDILIZIO - STATO DEI LUOGHI DA RIPRISTINARE
(frazionamento in due unità immobiliari, modifiche interne, modifica dei prospetti, realizzazione di muri esterni, realizzazione di scale esterne e tettoie)