

MODULARIO  
F. rig. rend. 497



MINISTERO DELLE FINANZE  
DIREZIONE GENERALE DEL CATASTO E DEI SS.TT.EE.  
**CATASTO EDILIZIO URBANO** (RDL 13-4-1939, n. 652)


MOD. **BN** (CEU)

LIRE  
**250**

Planimetria di u.i.u. in Comune di TREVISO via Tommaso da Modena CIV. ....

**PIANO SEMINTERRATO (S1) h. 2.50**

**SCHEDA N° 1**

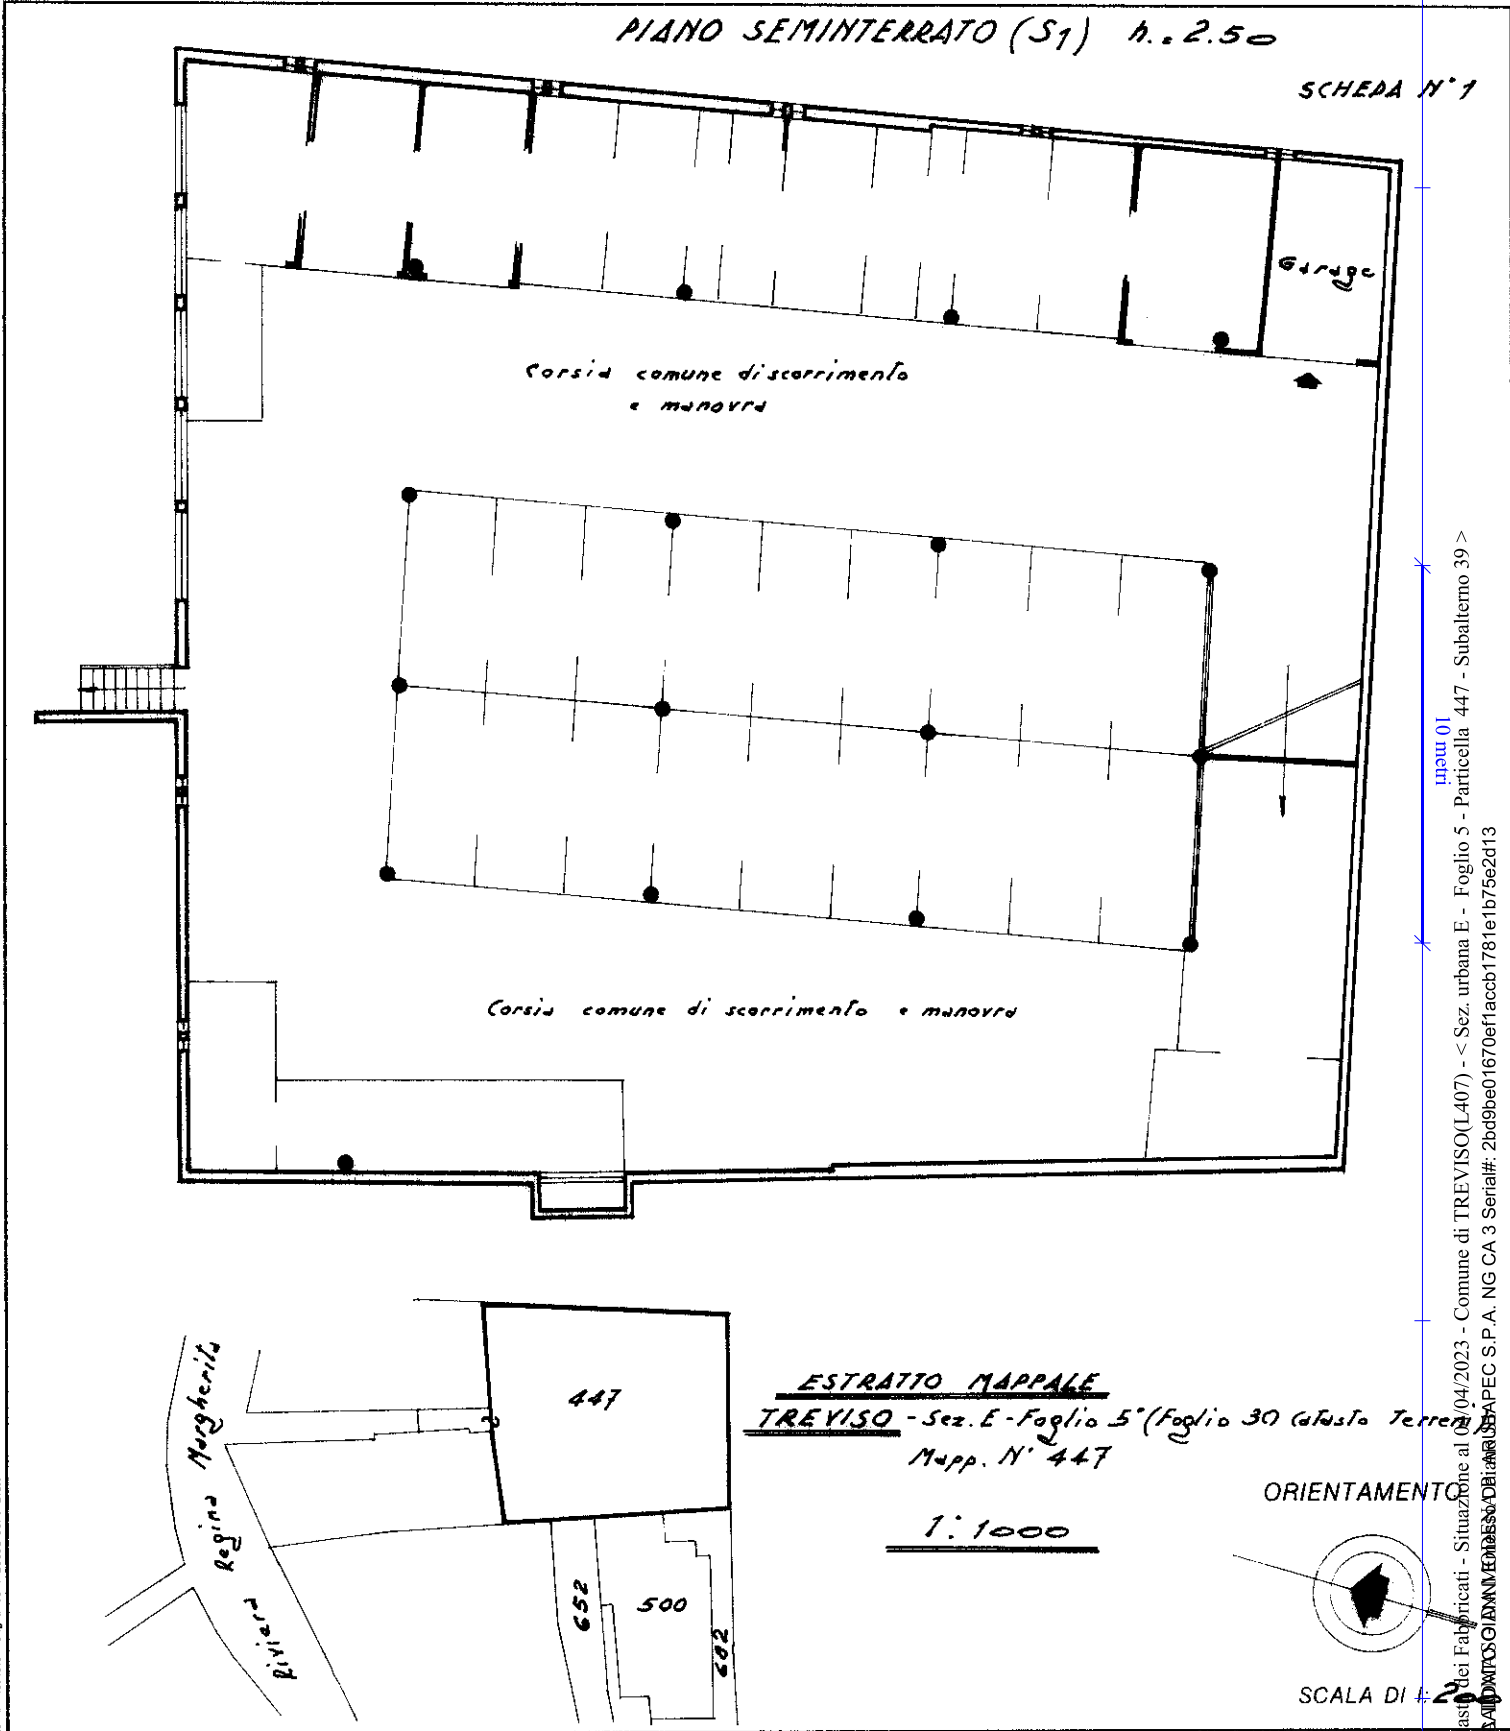

**ESTRATTO MAPPALE**  
**TREVISO - Sez. E - Foglio 5 (Foglio 30 Catasto Terreni)**  
Mapp. N° 447  
**1:1000**  
**ORIENTAMENTO**

SCALA DI 1:1000

Dichiarazione di N.C.   
Ultima planimetria in atti   
Denuncia di variazione   
Data presentazione: 18/05/1990 - Data: 04/04/2023  
Totale schede catastali: 1  
Identificativo catastale: A4(210x297)  
F. E-5  
n. 447 sub 39

Compilata dal Geom. PELLICCIARI Aldo  
(Titolo, cognome e nome)  
Iscritto all'Albo dei Geometri della provincia di TREVISO n. 123  
data Maggio '90 Firma [Signature]

RISERVATO ALL'UFFICIO  
**10 MAR 1991**  
Firmato Digitalmente  
Catasto dei Fabbricati - Situazione al 04/04/2023 - Comune di TREVISO(L407) - < Sez. urbana E - Foglio 5 - Particella 447 - Subalterno 39 >  
Numero 01  
Firma PEC S.P.A. NG CA 3 Serial#: 2b9bbe01670ef1accb1781e1b75e2d13