

MODULARIO
F. rig. rend. 487




MINISTERO DELLE FINANZE
DIPARTIMENTO DEL TERRITORIO
CATASTO EDILIZIO URBANO (RDL 13-4-1939, n. 652)

MOD. BN (CEU)

LIRE
500

Planimetria di u.i.u. in Comune di Conegliano via 24 Maggio civ.

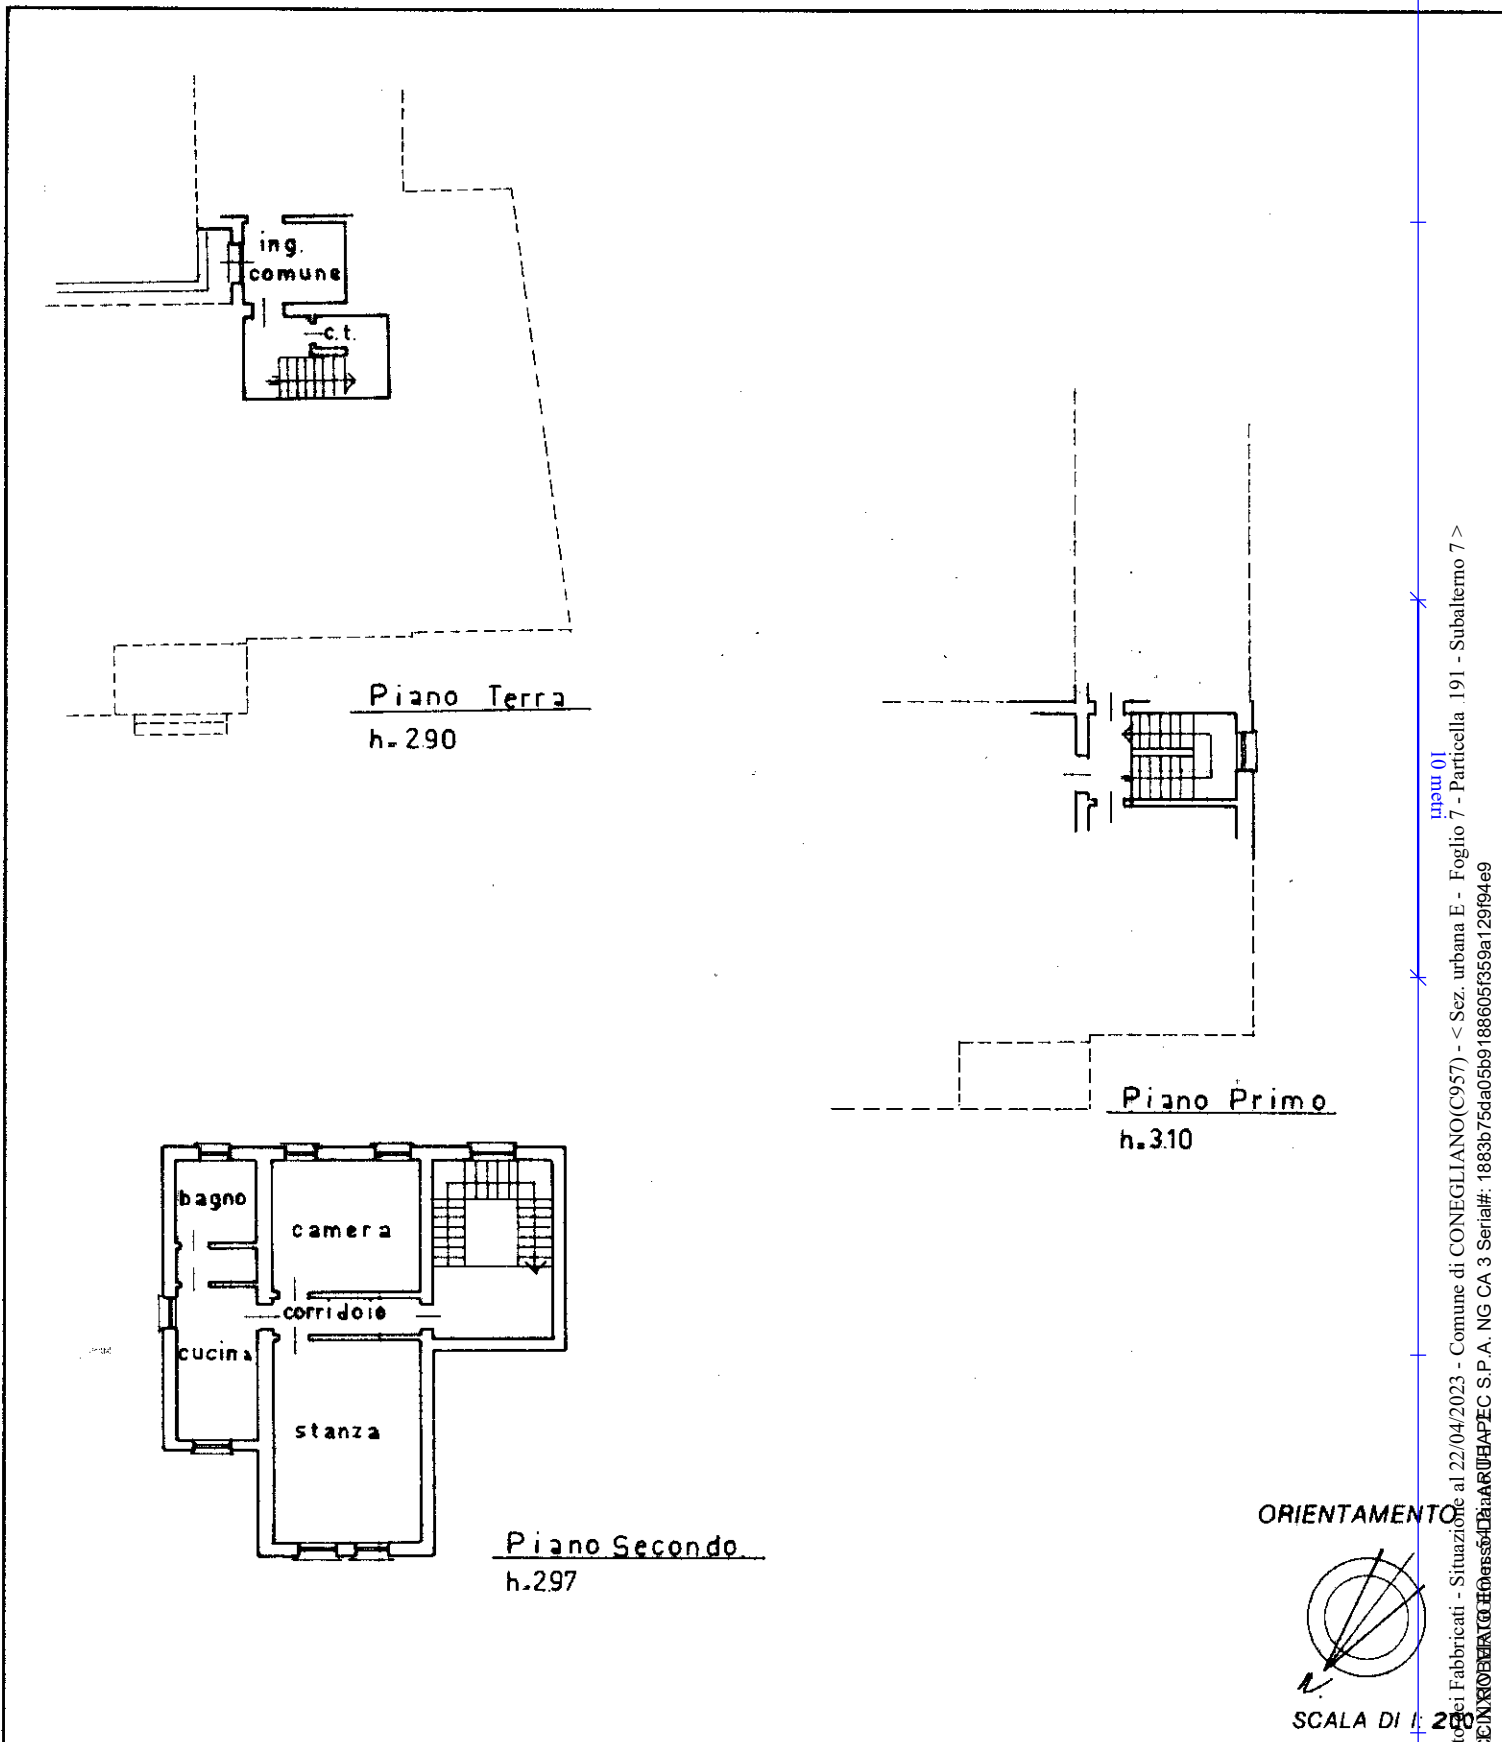

Bozza - Istituto Poligrafico e Zecca dello Stato - P.V.

mapa 01
Catasto dei Fabbricati - Situazione al 22/04/2023 - Comune di CONEGLIANO (C957) - < Sez. urbana E - Foglio 7 - Particella 191 - Subalterno 7 >
CCIN ROBERTO EDI ARUBAPEC S.P.A. NG CA 3 Serial#: 1883b75da05b9188605f359a129f94e9

Dichiarazione di N.C. <input type="checkbox"/> Ultima Denuncia di variazione <input checked="" type="checkbox"/>	Compilata dal <u>Dr Arch</u> (Titolo, cognome e nome) <u>Rebuli Italo</u>	RISERVATO ALL'UFFICIO
Identificativi catastali n. <u>191</u> sub. <u>7</u>	Iscritto all'albo degli architetti della provincia di <u>Treviso</u> data <u>10/03/1997</u> Firma <u>[Signature]</u>	Firmato DA <u>[Signature]</u>

Data presentazione: 30/05/1997 - Data: 22/04/2023 - n. T70093 - Richiedente: PCCRRT59R30C957D
Totale schede: 11 - Formato di acquisizione: A4 (210x297) - Formato stampa richiesto: A4 (210x297)