




MINISTERO DELLE FINANZE  
DIREZIONE GENERALE DEL CATASTO E DEI SERVIZI TECNICI ERARIALI  
NUOVO CATASTO EDILIZIO URBANO

Mod. B (Nuovo Catasto Edilizio Urbano)

(D. DECRETO-LEGGE 11 APRILE 1976, N. 452)

Planimetria dell'immobile situato nel Comune di RIESE PIO X° Via CASONI  
Ditta [REDACTED]  
Allegata alla dichiarazione presentata all'Ufficio Tecnico Erariale di TREVISO Scheda N.° [REDACTED]

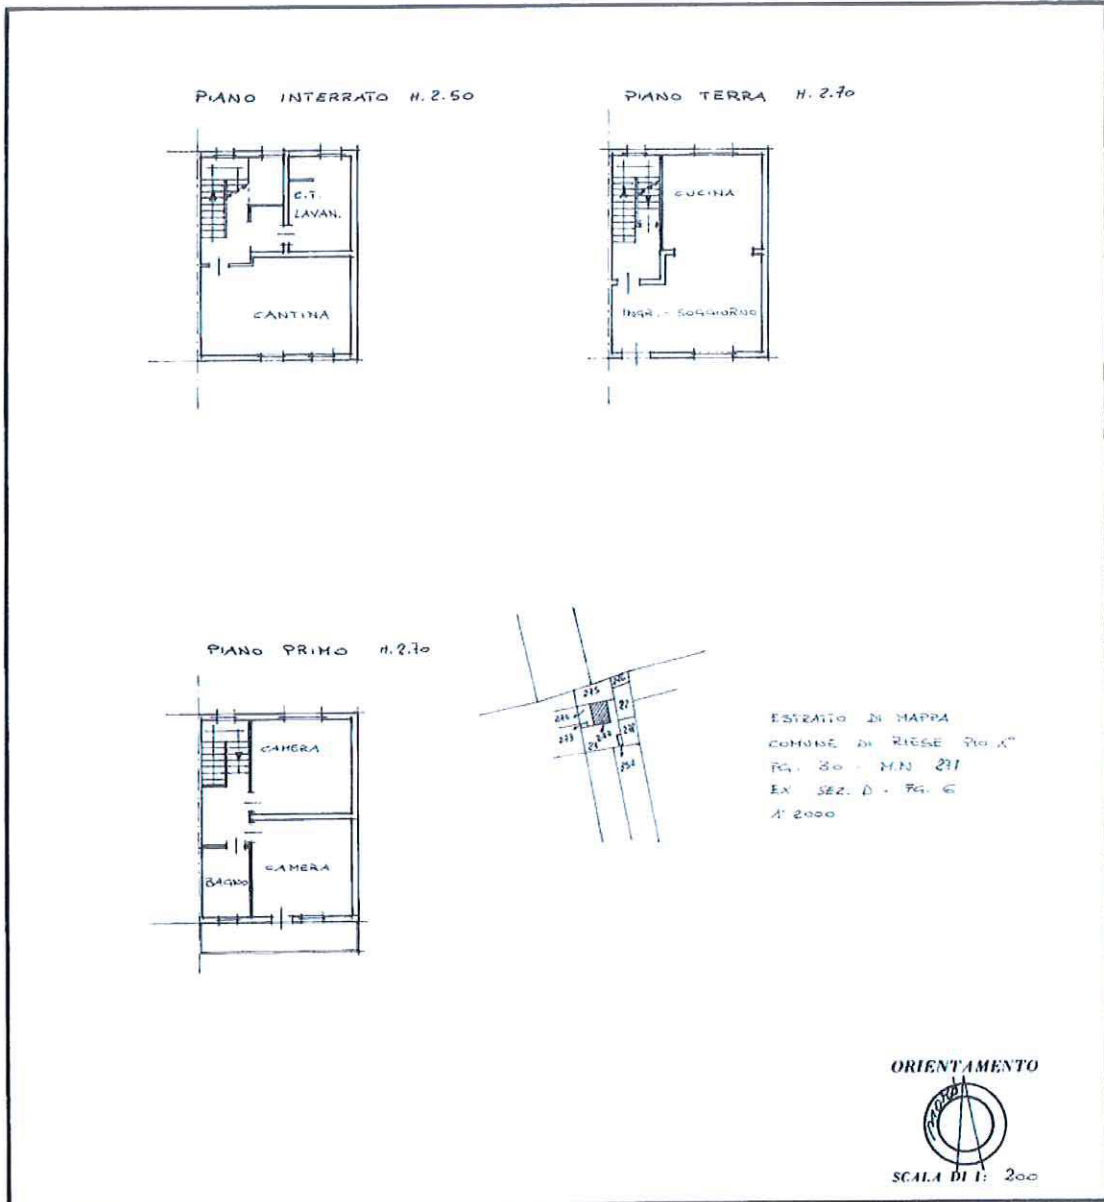

SPAZIO RISERVATO PER LE ANNOTAZIONI D'UFFICIO

DATA	D 6 277
PROT. N°	

Compilata dal GEOMETRA  
(Titolo, nome e cognome del tecnico)  
GIOVANNI STONA  
Iscritto all'Albo dei GEOMETRI  
della Provincia di TREVISO  
DATA 1/11/2021  
Firma: [REDACTED]

Ultima planimetria in atti

MODULARIO  
f. rig. rend. 487



MINISTERO DELLE FINANZE  
DIREZIONE GENERALE DEL CATASTO E DEI SS.TT.EE.  
**CATASTO EDILIZIO URBANO** (RDL 13-4-1939, n. 652)


MOD. BN (CEU)

LIRE  
500

Planimetria di u.i.u. in Comune di RIESE PIO X via CASONI civ. ....

ELABORATO PLANIMETRICO PER LA DIMOSTRAZIONE DELLE SUDDIVISIONI IN SUBALTERNI

RIF. TIPO MAPPALE PROT. 22237 DEL 06-07-94

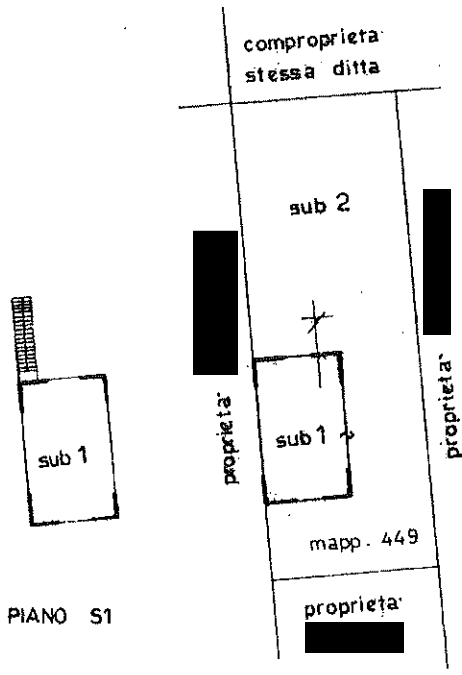


LEGENDA

- SUB 1 RICOVERO ATTREZZI piano S1 - T
- SUB 2 : Area scoperta di mq 320 esclusiva al sub 1



ESTRATTO DI MAPPA  
scala 1:2000

ORIENTAMENTO

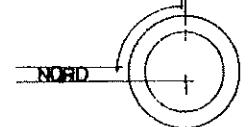

SCALA DI I: 500

Dichiarazione di N.C.  Denuncia di variazione   
 Ultima planimetria in atti   
 Data presentazione: 18/07/1994 - Data: 30/11/2021 - n. T116591 - Richiedente: Telematico  
 Totale schede: 1 - Formato di acquisizione: A4 (210x297) - Data di stampa: 18/07/1994 - Fattore di scala non utilizzabile  
 n. 449 sub. 9111  
 data ..... Firma *Matteo Lucietti*

RISERVATO ALL'UFFICIO

6701

Catasto di Fabbricati - Situazione al 30/11/2021 - Comune di RIESE PIO X(H280) - < Sez. urbana D - Foglio 6 - Particella 449 >

1 A III 1994

MODULARIO  
F. rig. rend. 487



MINISTERO DELLE FINANZE  
DIREZIONE GENERALE DEL CATASTO E DEI SS.TT.EE.  
**CATASTO EDILIZIO URBANO** (RDL 13-4-1939, n. 652)

MOD. BN (CEU)


LIRE  
500

Planimetria di u.i.u. in Comune di.....RIESE PIO X..... via .....CASONI..... civ.....

PIANO S1 INTERRATO




PIANO TERRA

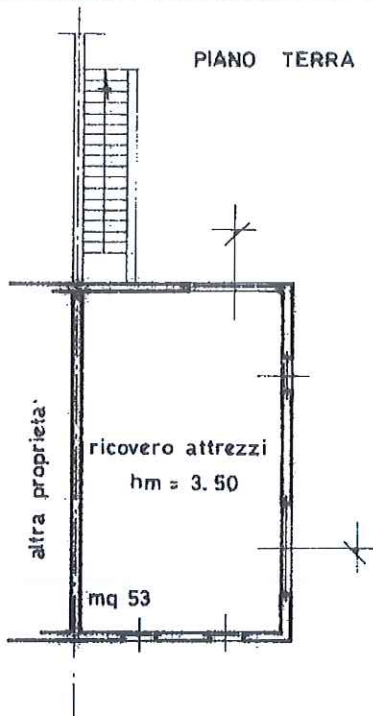

AREA SCOPERTA ESCLUSIVA  
al sub. 1 di mq 320


PLANIMETRIA  
scala 1:500

Mapp. 449

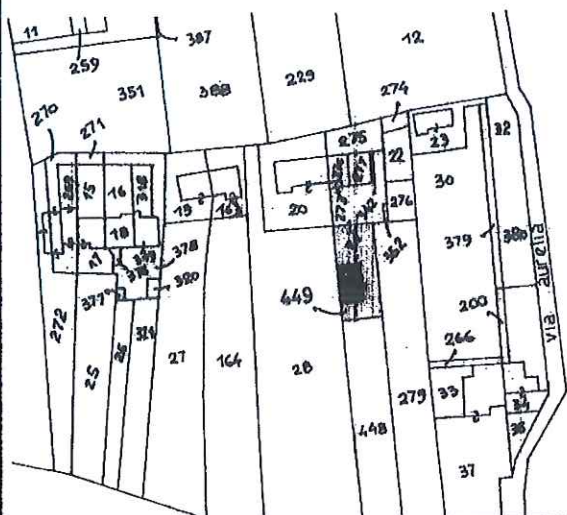

ESTRATTO DI MAPPA  
scala 1:2000

ORIENTAMENTO

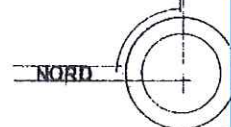

SCALA DI 1:2000

RISERVATO ALL'UFFICIO

Dichiarazione di N.C.

Denuncia di variazione

Ultima planimetria in atti

Identificativo catastale

Data presentazione: 18/07/1994 - Data: 30/11/2021 - n. T130424 - Richiedente: PVTRNZ74C17L407Z

Totale schede: 1 - Formato di acquisizione: A4 (210x297) stampato in bianco e nero - Foglio: 6 - Particella: 449 - Subalterno: 2


Compilata dal **geometra**  
(Titolo, cognome e nome)  
**LUCIETTI MATTEO**

Iscritto all'albo dei **geometri**  
**Treviso** n. **2286**

data **18 LUG. 1994** Firma *[Signature]*

Catasto di Fabbricati - Situazione al 30/11/2021 - Comune di RIESE PIO X (H280) - < Sez. urbana D - Foglio 6 - Particella 449 - Subalterno 2 >  
VIA CASONI Piano S1 - T




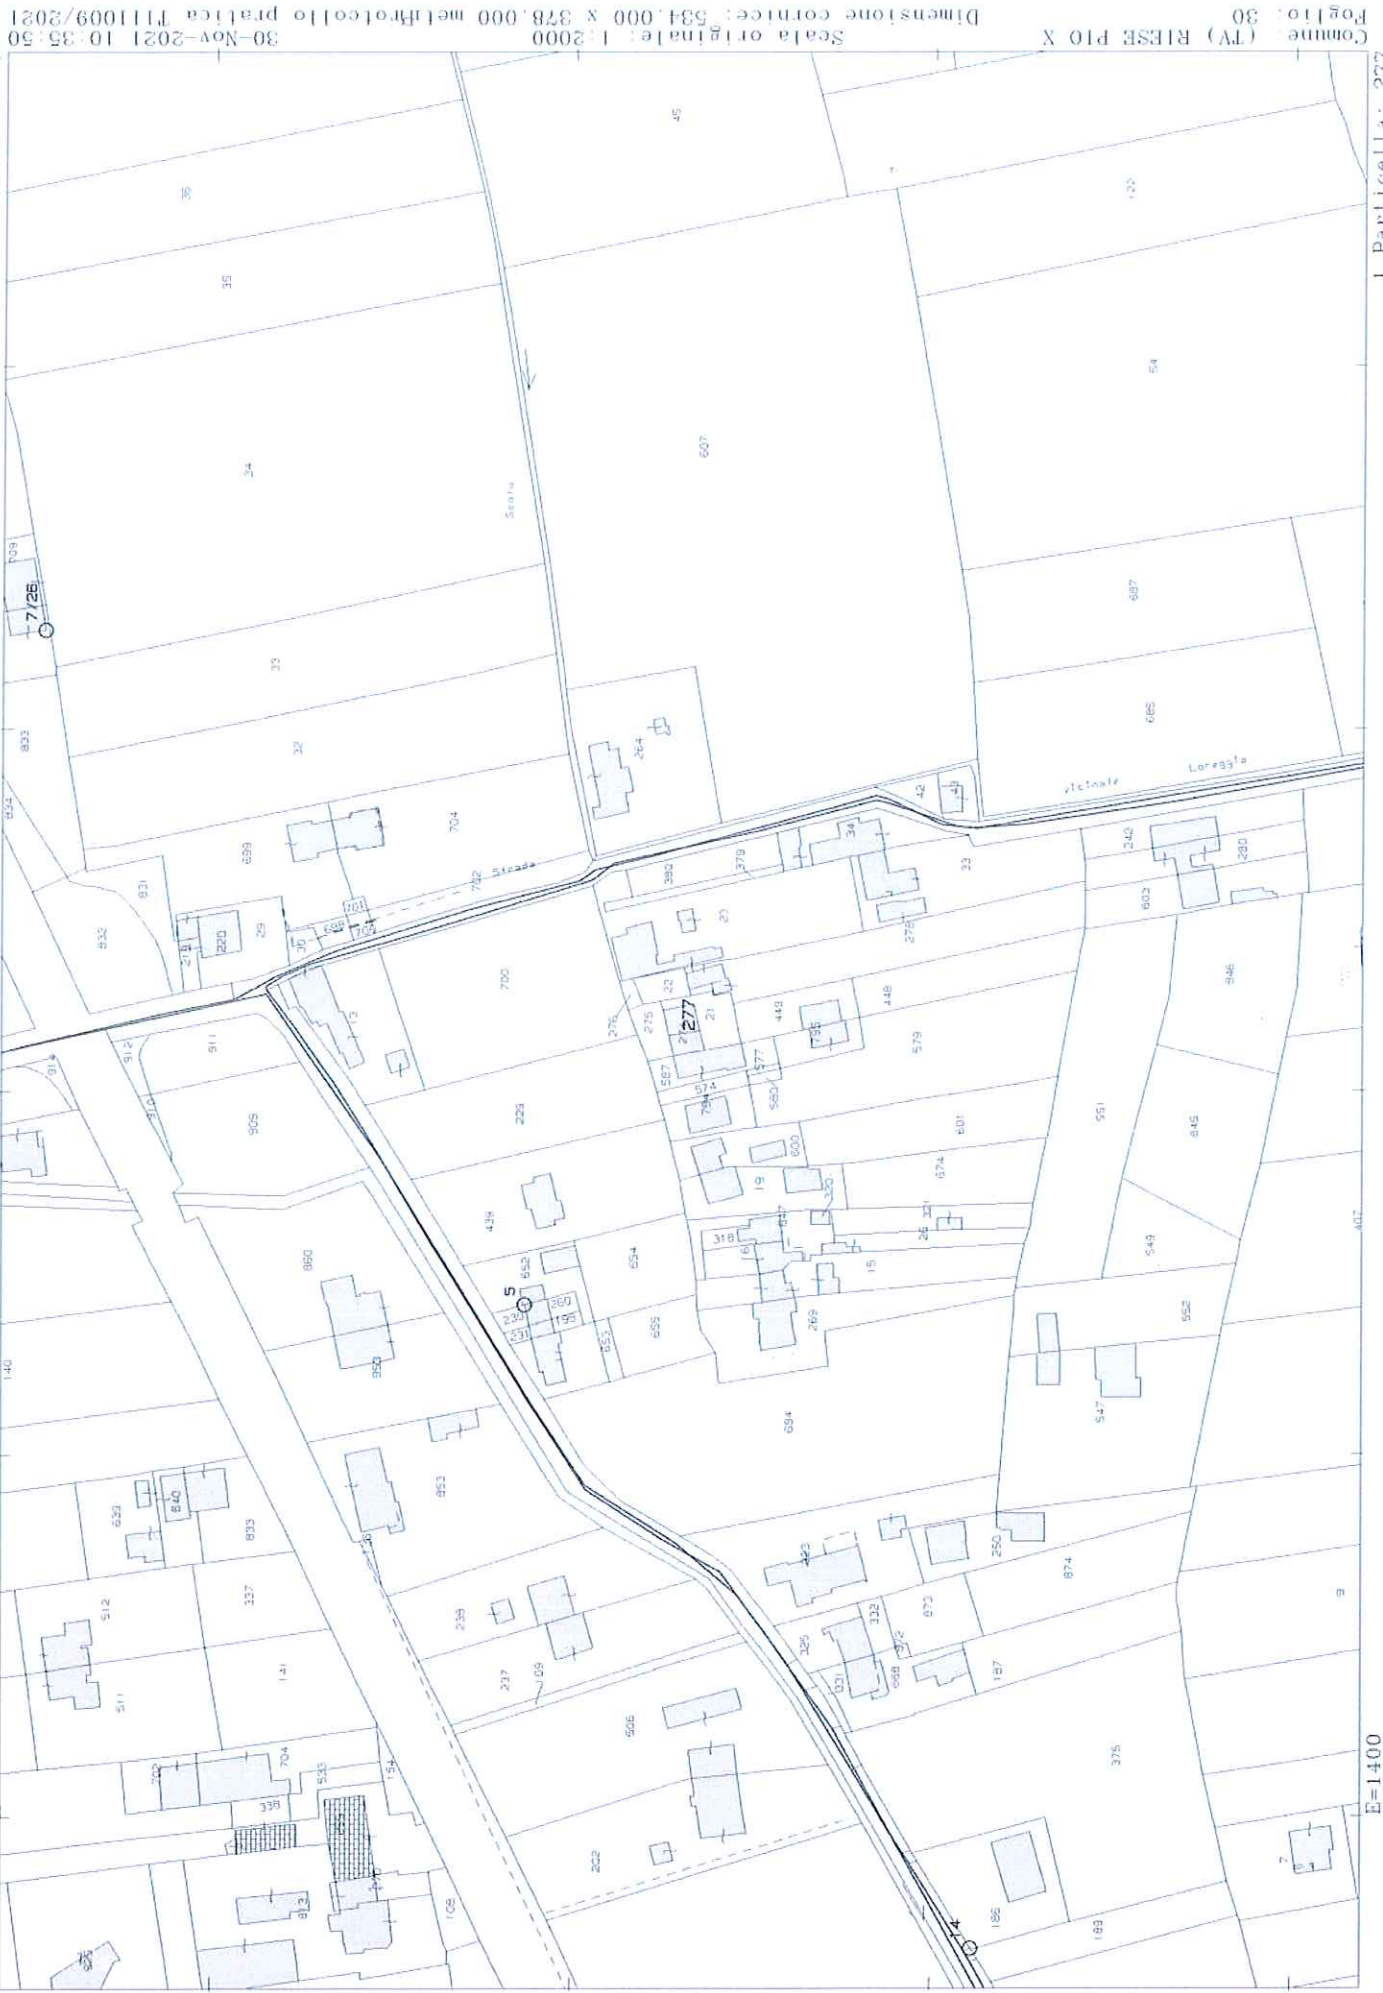


N=2200


E=1400

I Particella: 277

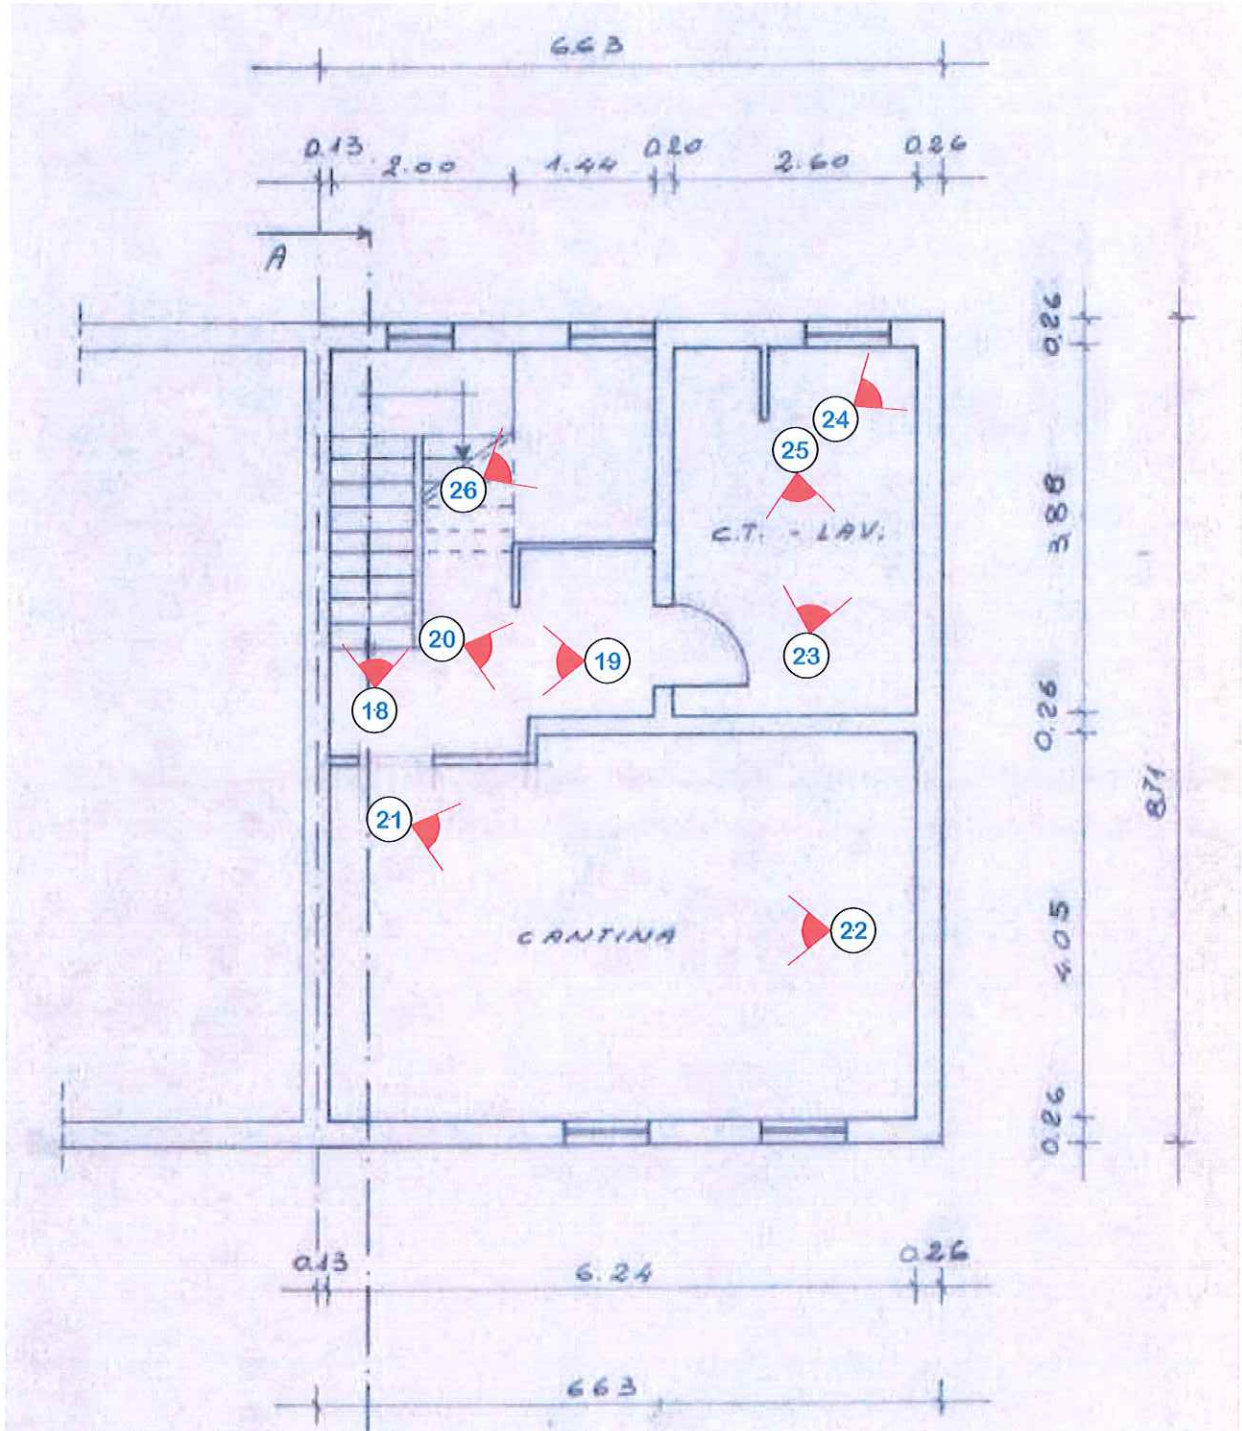




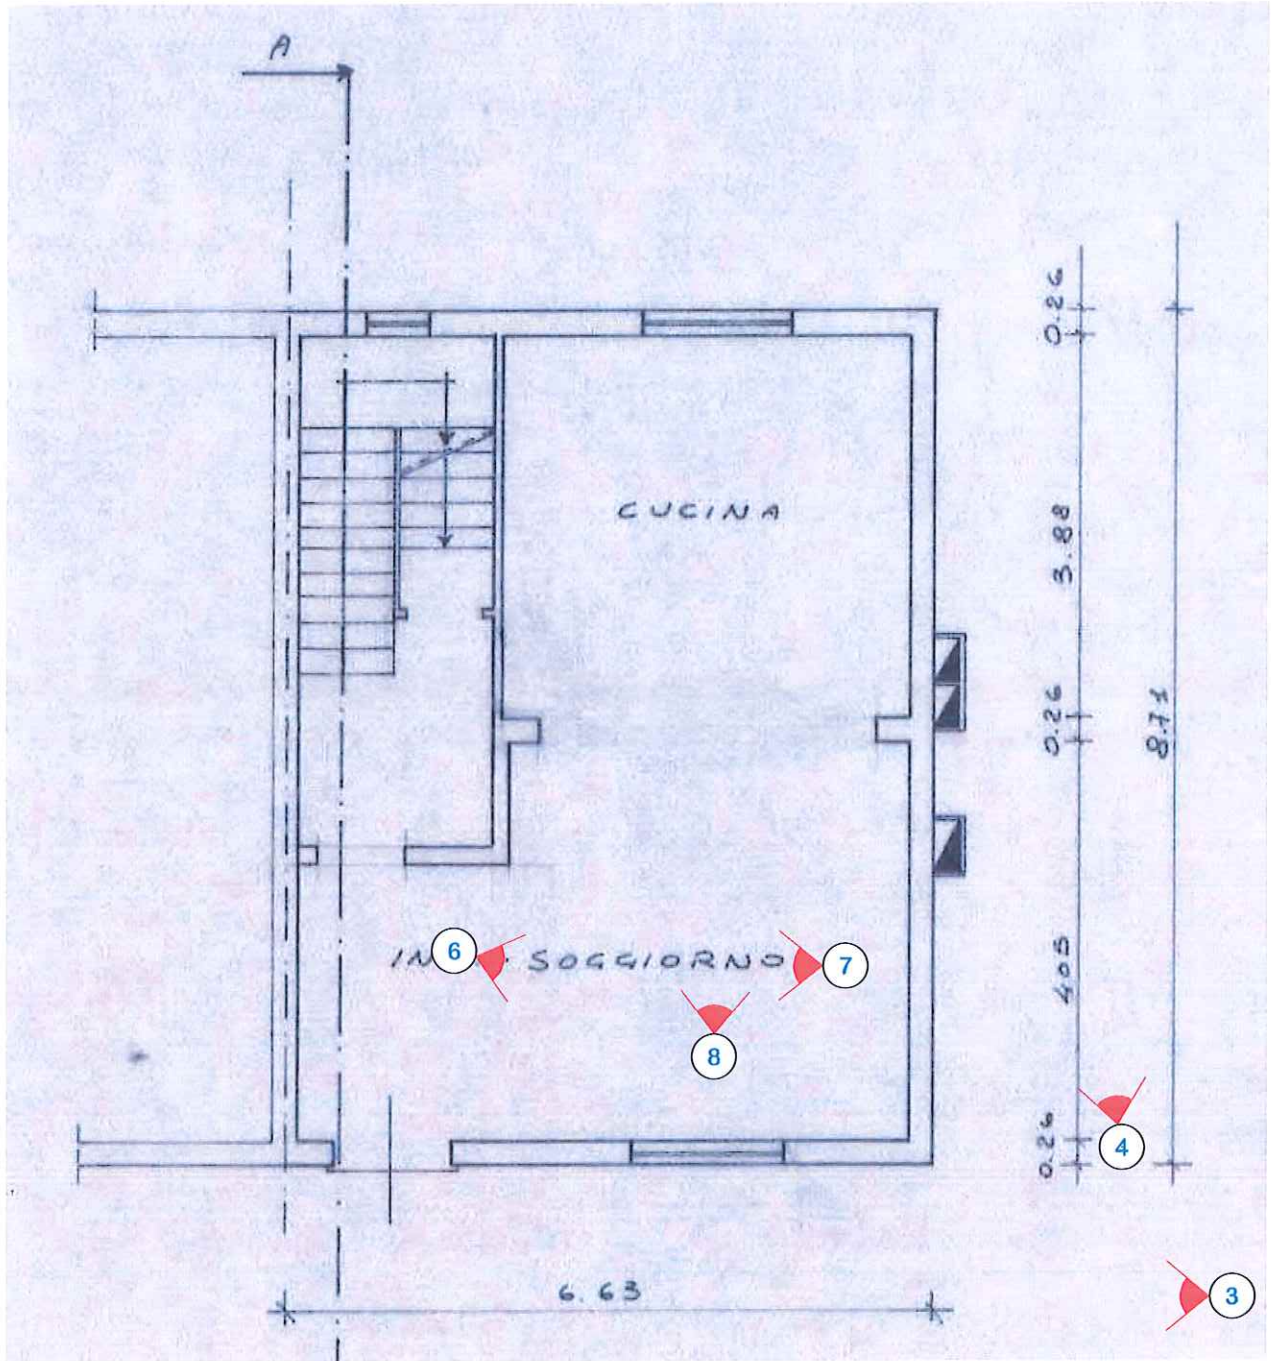


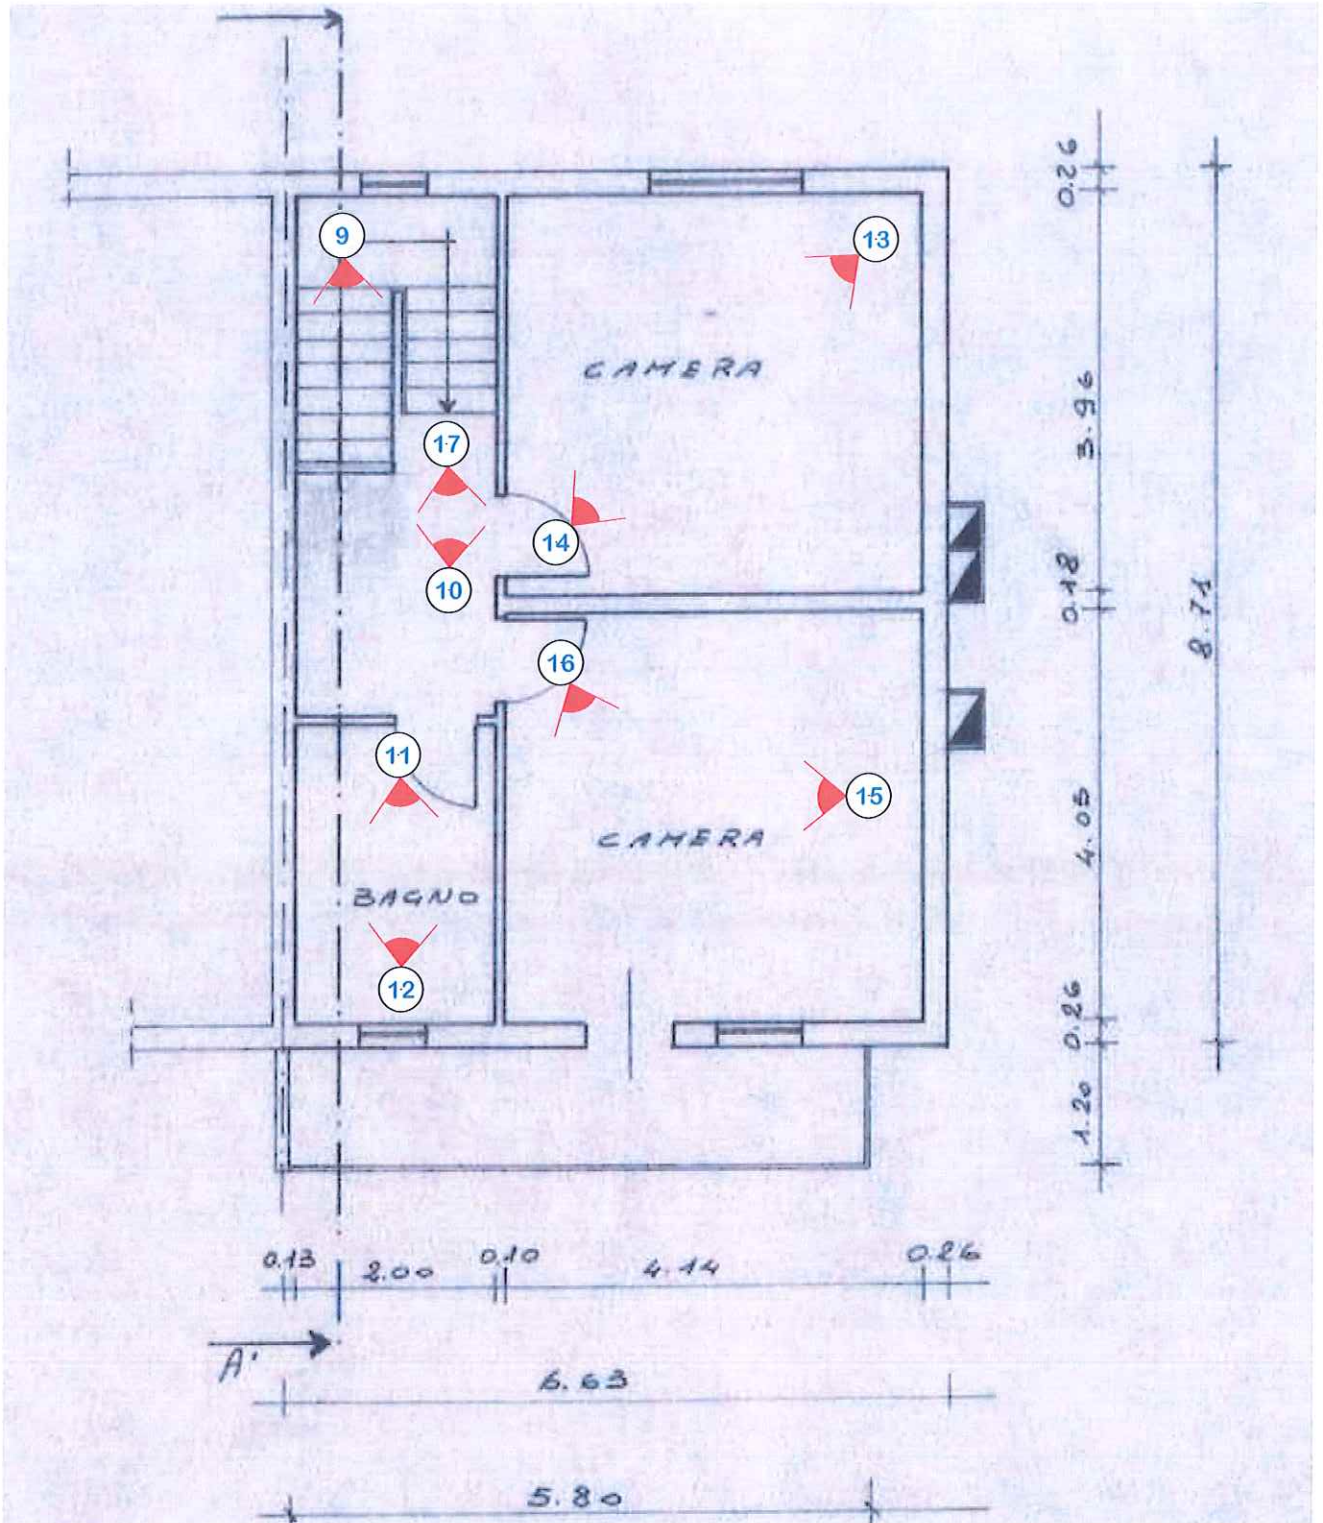



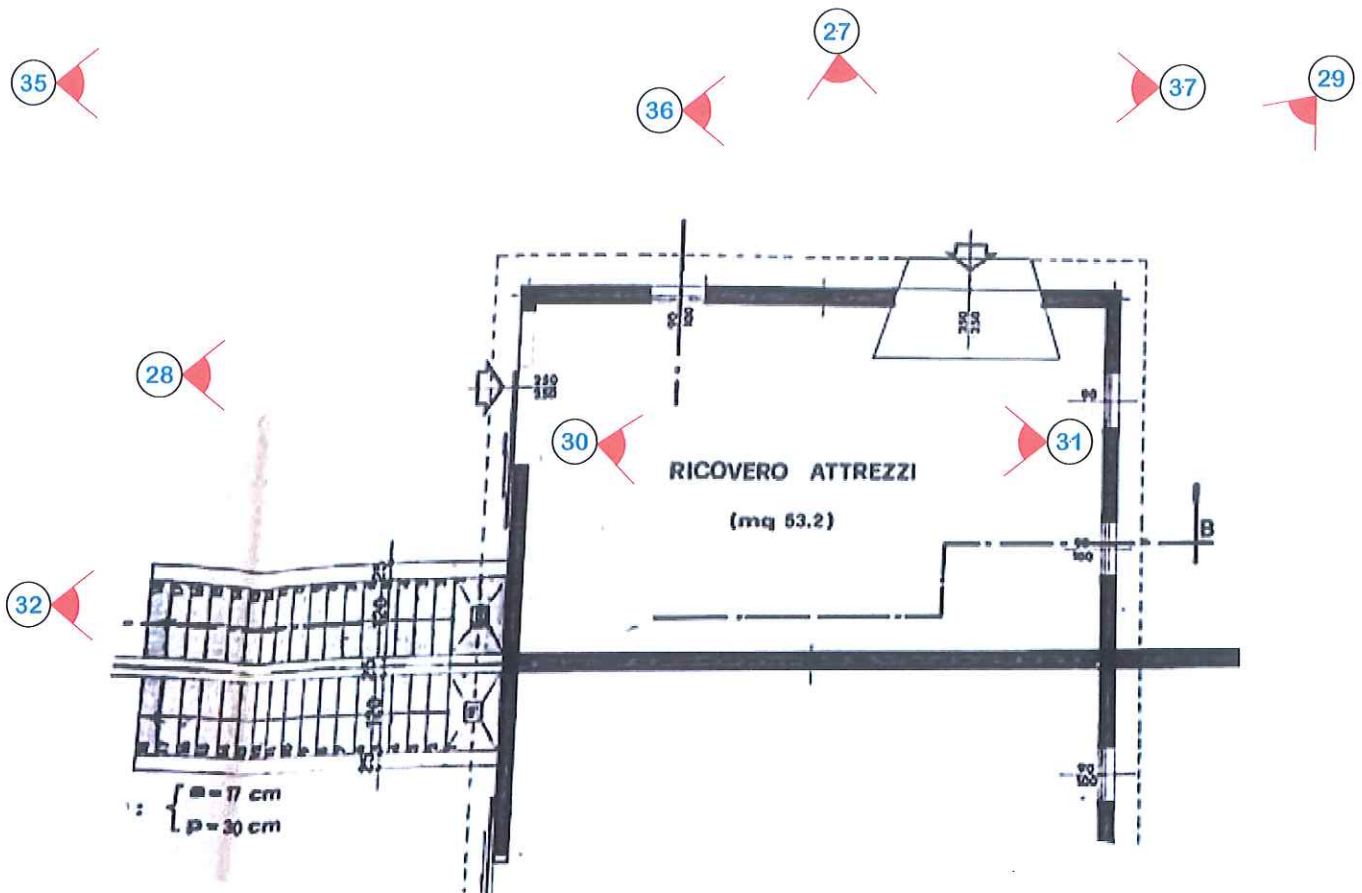

PIANO TERRA - M.N.449 SUB. 2

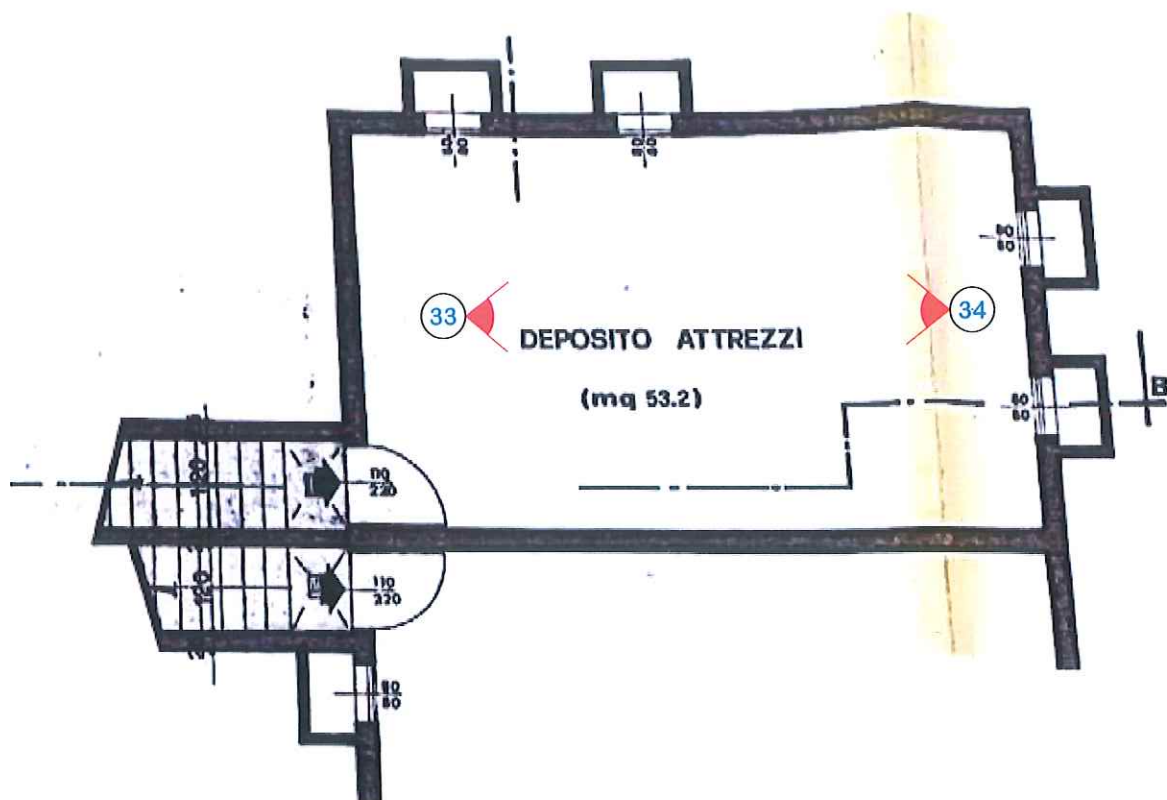

PIANO INTERRATO - M.N.449 SUB. 2