


ELABORATO PLANIMETRICO	Compilato da: Lorenzon Renzo	Iscritto all'albo: Architetti	Prov. Treviso	N. 210
Comune di Breda Di Piave	Sezione: D	Foglio: 4	Particella: 122	del
Dimostrazione grafica dei subalterni		Tipo Mappale n. 243022 del 08/05/2007 Scala 1 : 500		

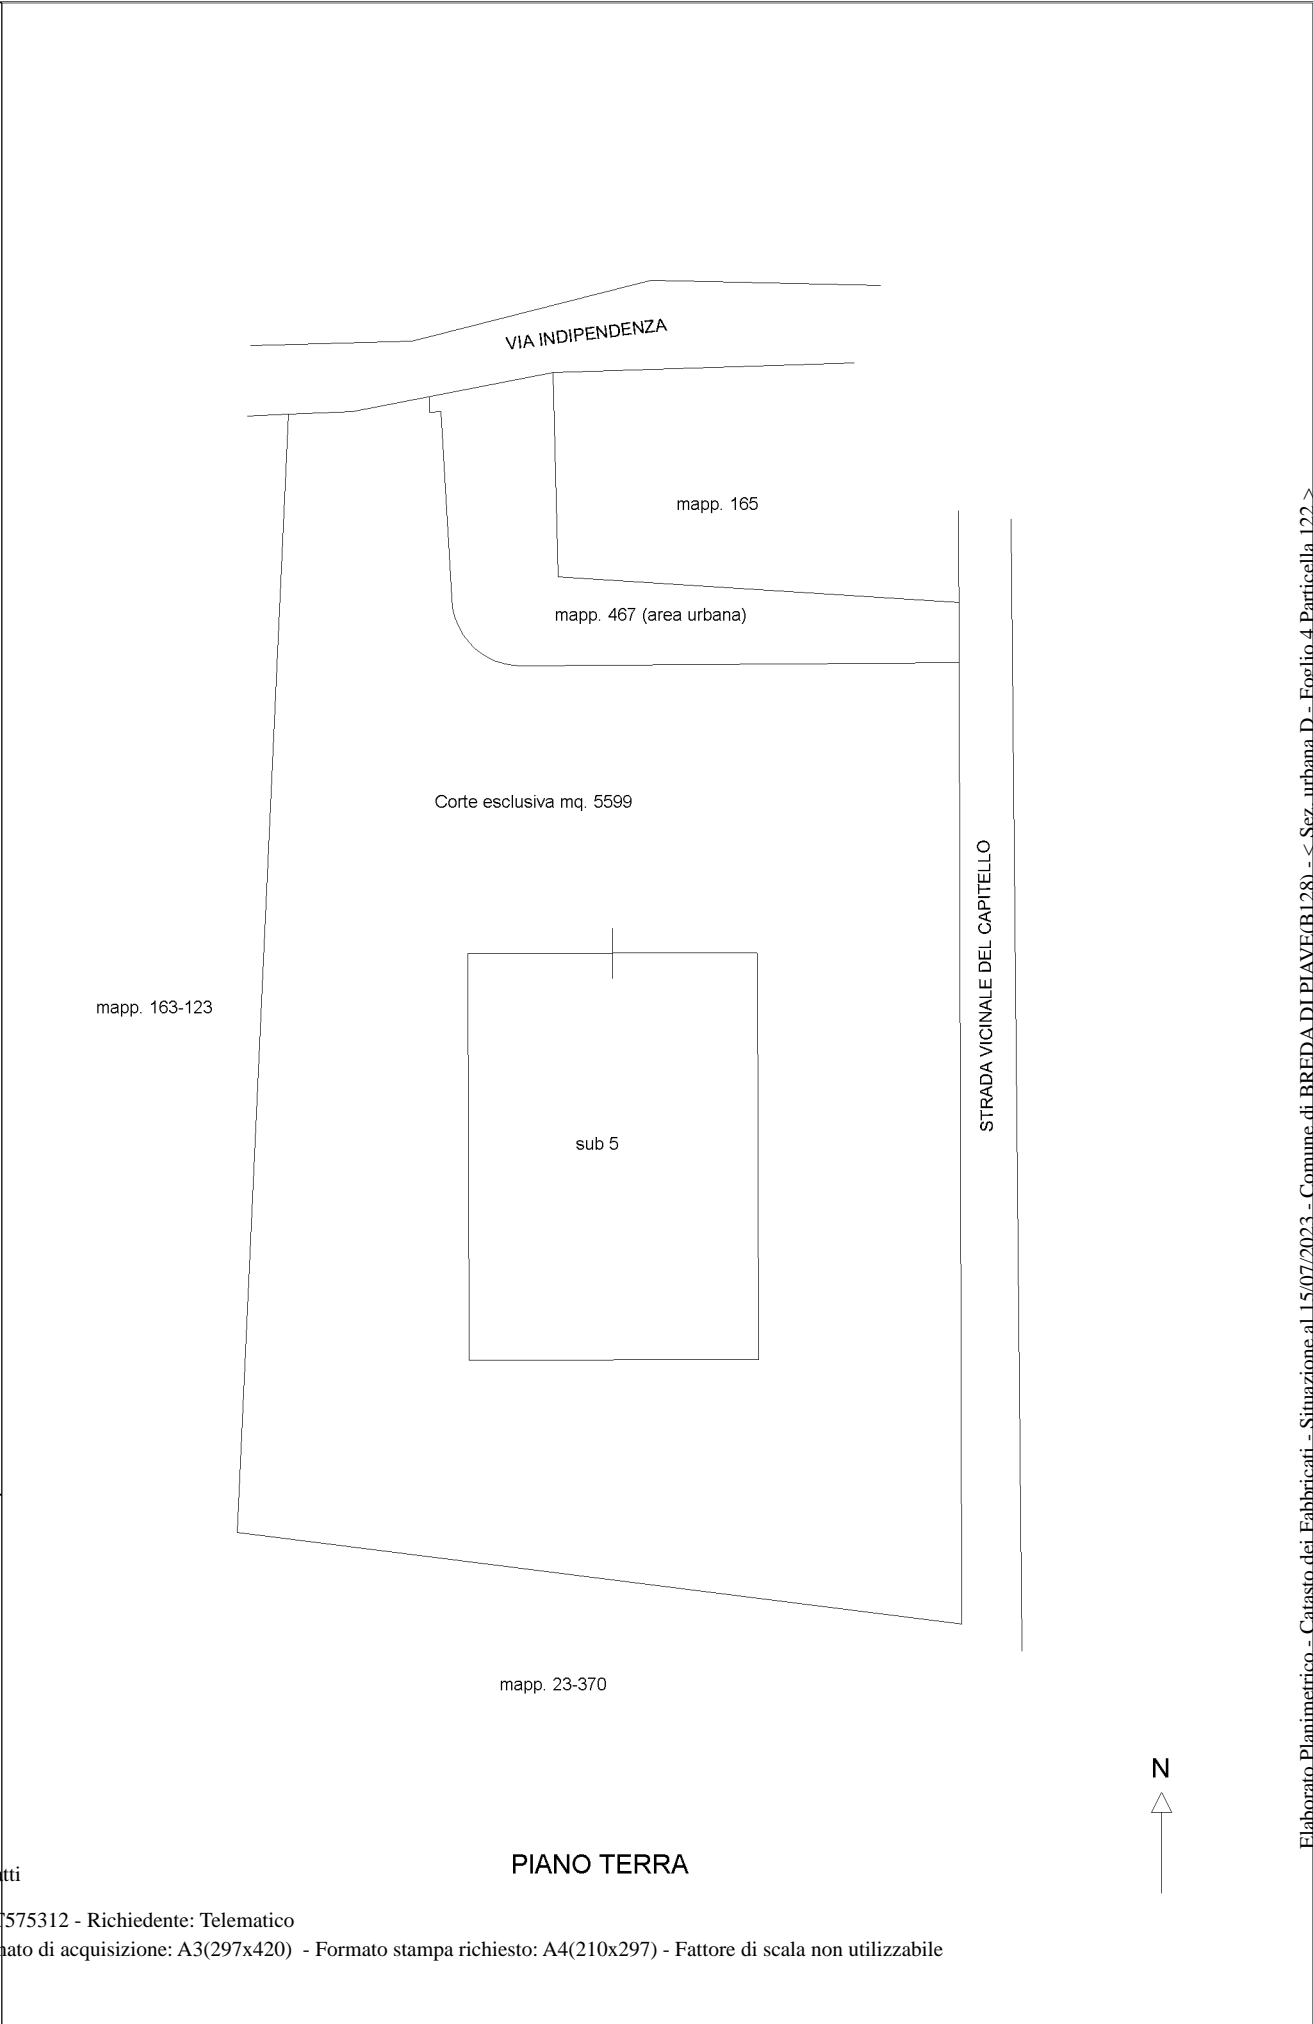

Ultima planimetria in atti

Ufficio provinciale di Treviso
AGENZIA DEL TERRITORIO
CATASTO FABBRICATI