

**Agenzia del Territorio
CATASTO FABBRICATI
Ufficio Provinciale di
Treviso**

Dichiarazione protocollo n. TV0289419 del 09/09/2009

Planimetria di u.i.u. in Comune di Veduggio

Via Stazione Albaredo

civ.

Identificativi Catastali:

Sezione: E
Foglio: 2
Particella: 1059
Subalterno: 6


Compilata da:
Mazzorato Franco

Iscritto all'albo:
Geometri

Prov. Treviso

N. 1912

Scheda n. 1 Scala 1:200

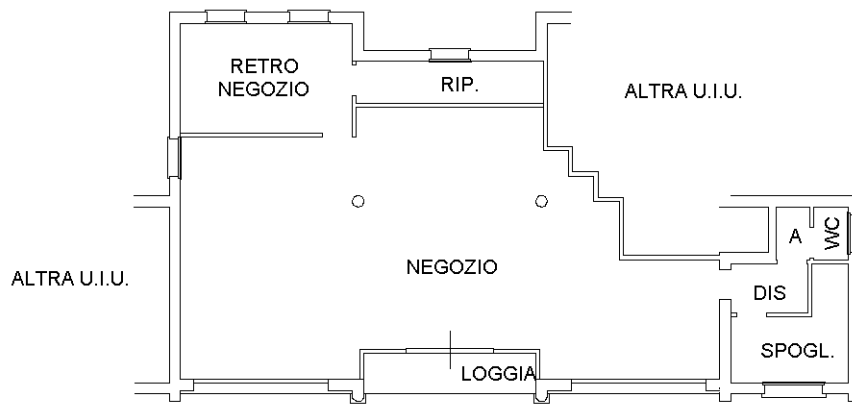

PIANO TERRA H.3.00

Ultima planimetria in atti

