


Agenzia delle Entrate
CATASTO FABBRICATI
Ufficio Provinciale di
Catanzaro



ELABORATO PLANIMETRICO	
Compilato da: Falbo Luigi	
Iscritto all'albo: Periti Edili	
Prov. Catanzaro	N. 329

Comune di Sellia Marina	Protocollo n. CZ0058459 del 10/07/2017
Sezione: Foglio: 20 Particella: 477	Tipo Mappale n. del
Dimostrazione grafica dei subalterni	Scala 1 : 500

PIANO TERRA

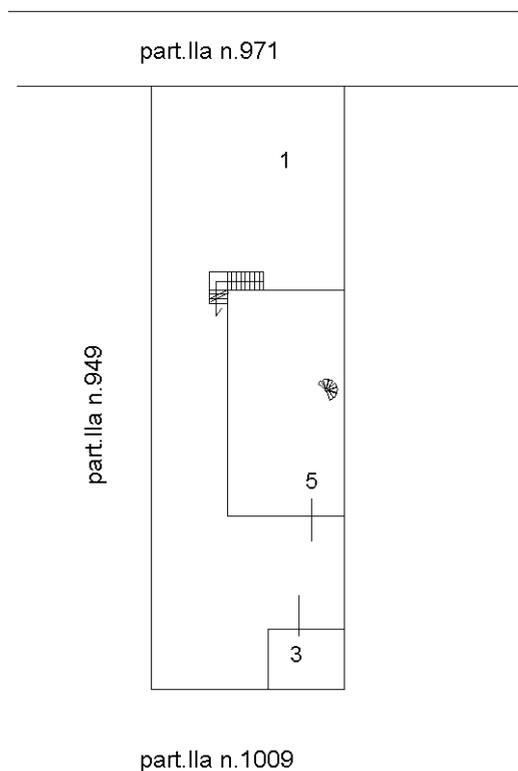

PIANO PRIMO

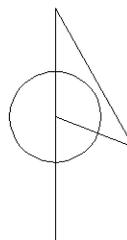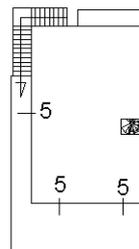

Elaborato Planimetrico - Catasto dei Fabbricati - Situazione al 24/02/2023 - Comune di SELLIA MARINA (1590) - < Foglio 20 Particella 477 >

Ultima planimetria in atti