


**TRIBUNALE DI NAPOLI - sez. V civile - G. E. Dott. Salvatore Di Leonardo**  
**Procedimento n. 714/2018**

**CONSULENZA TECNICA D'UFFICIO**

**Rilievo dell'unità immobiliare sita in Napoli**  
**via Sant'Antonio Abate n. 116, piano 2, int. 9 bis**

Tav. unica scala 1/100

Il C.T.U.  
 arch. Gaetano Amodio

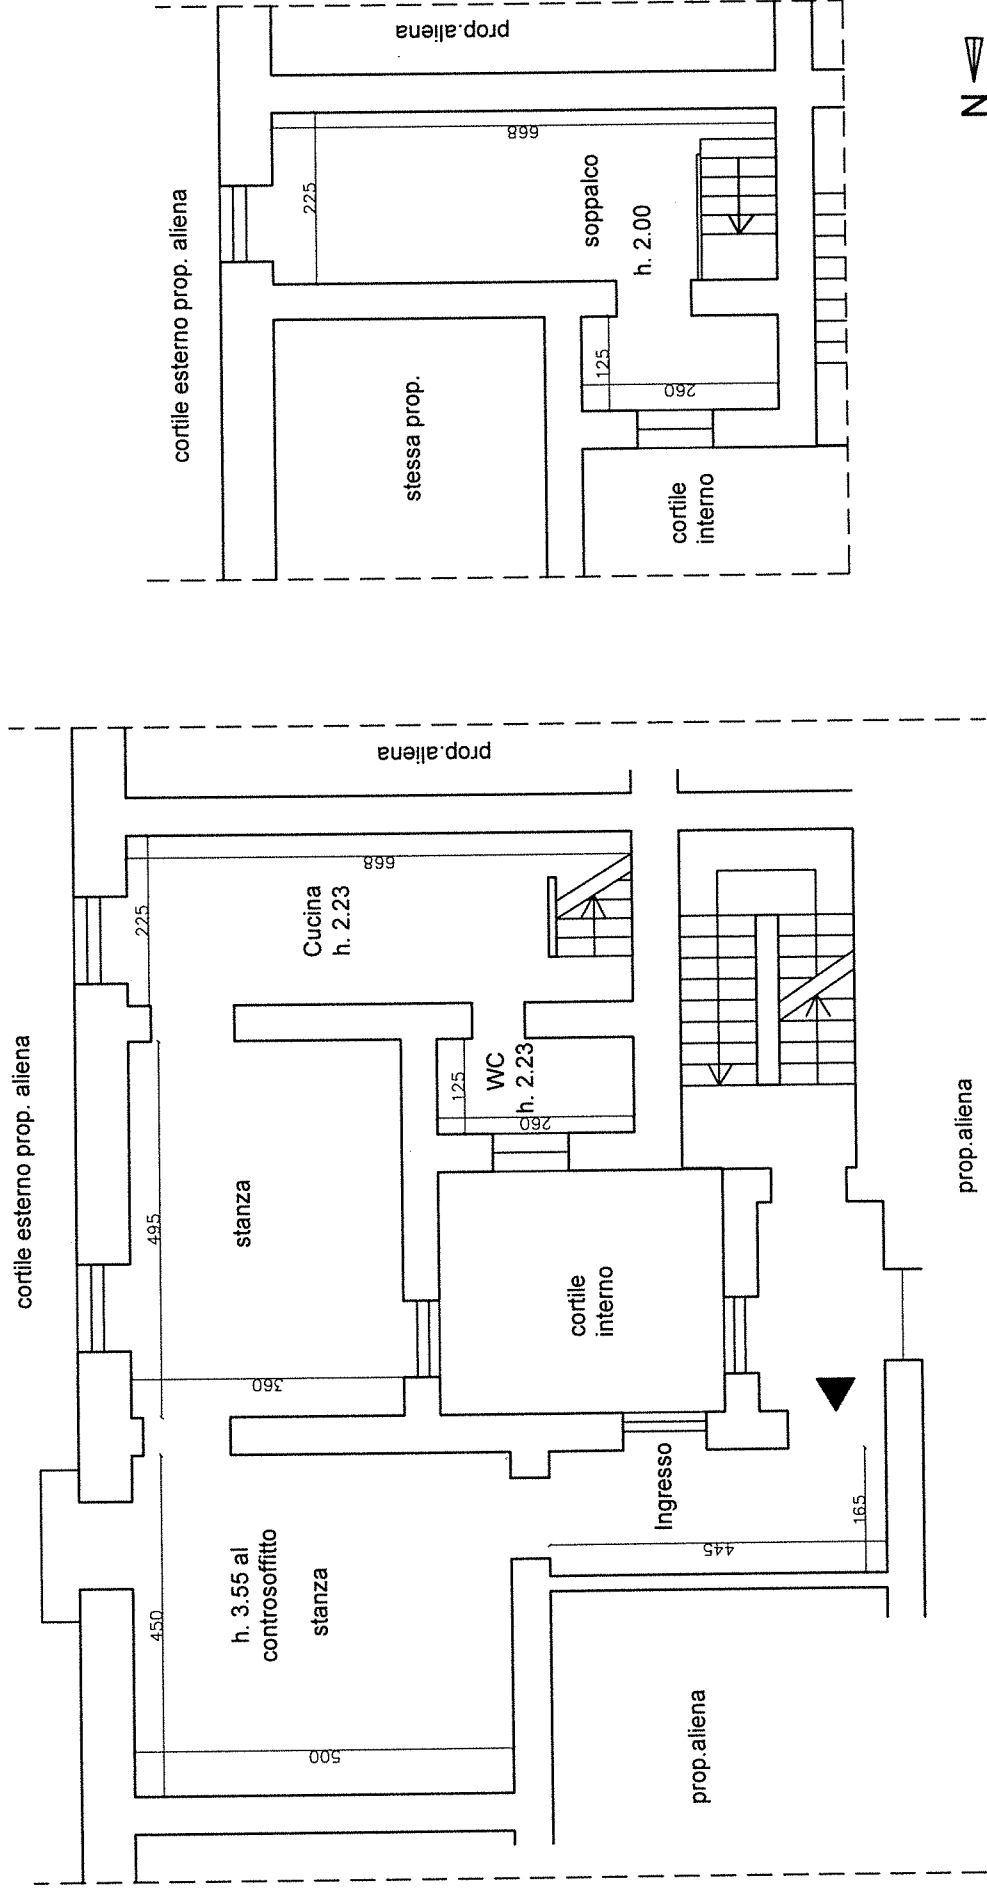

N.B. la precisione delle dimensioni sono condizionate dall'accessibilità e dalle condizioni degli ambienti