


MODULARIO
F. 749 rev. 007



MINISTERO DELLE FINANZE
DIPARTIMENTO DEL TERRITORIO
CATASTO EDILIZIO URBANO (RDL 13-4-1939, n. 652)

Planimetria di u.i.u. in Comune di ROCCA S. CASCIANO via LE. PAVATE


MOD. BN (CEU)
L. 1111
200
civ. B

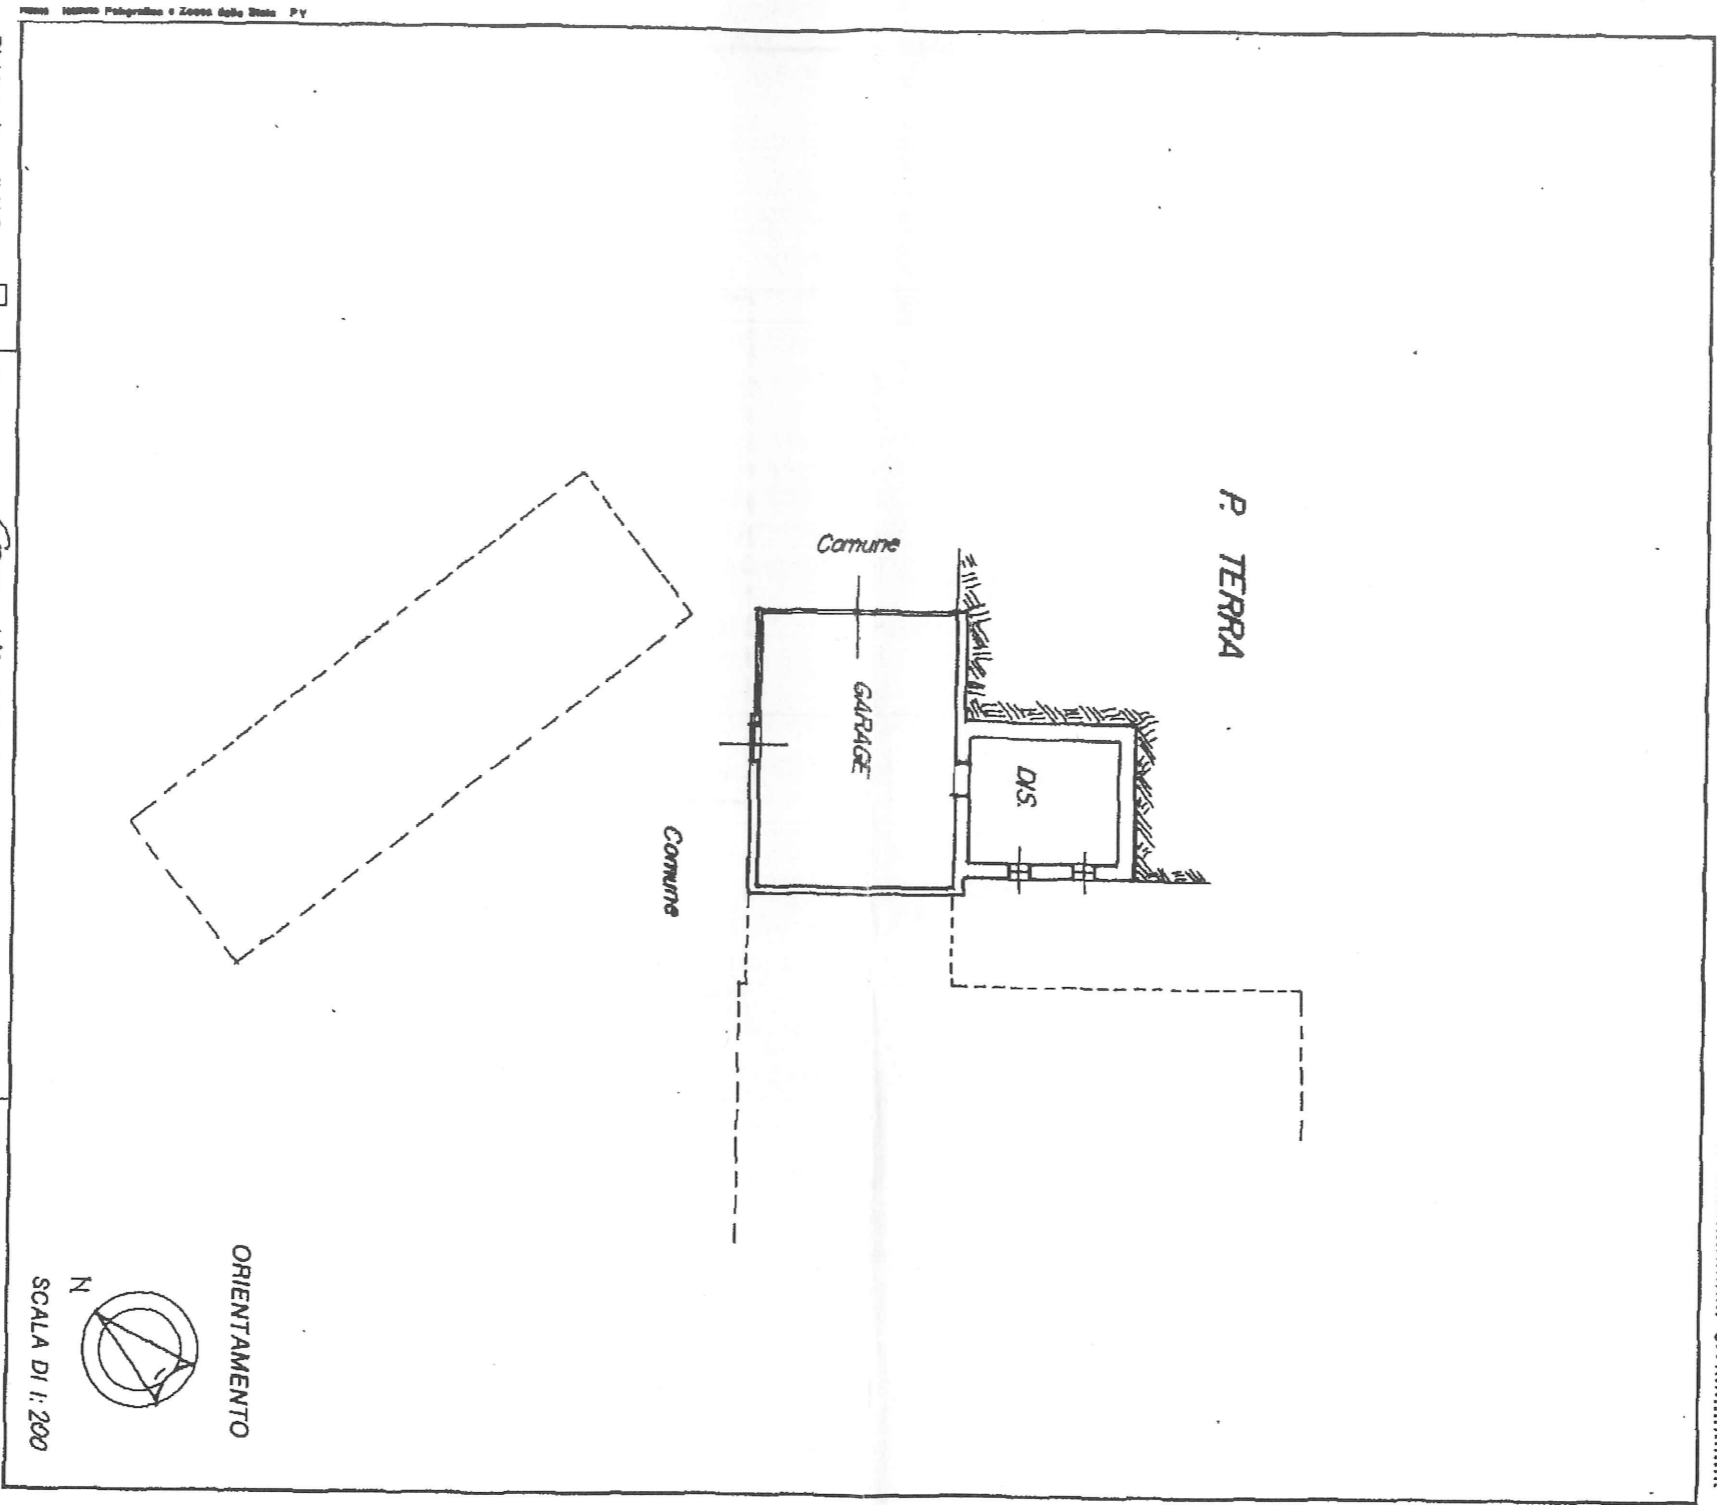

Dichiarazione di N.C.
Denuncia di variazione

Identificativi catastali
F. 25
n. 458 sub.

Compilata dal Geom. VALENTINI
(Titolo, cognome e nome)
MAURIZIO
iscritto all'albo de' Geom.
della provincia di FB
data 08/97 Firma [Signature]

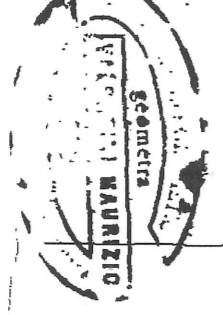

RISERVATO ALL'UFFICIO

SCALA DI 1:200

All 5 lotto D


MODULARIO
F. 119 - rend. 4472




MINISTERO DELLE FINANZE
DIPARTIMENTO DEL TERRITORIO
CATASTO EDILIZIO URBANO (RDL 13-4-1939, n. 652)

MOD. 9M (CEL)
LIRE 500

Planimetria di u.i.u. in Comune di **ROCCA S.G.** via/le **DANTE** civ. **5**

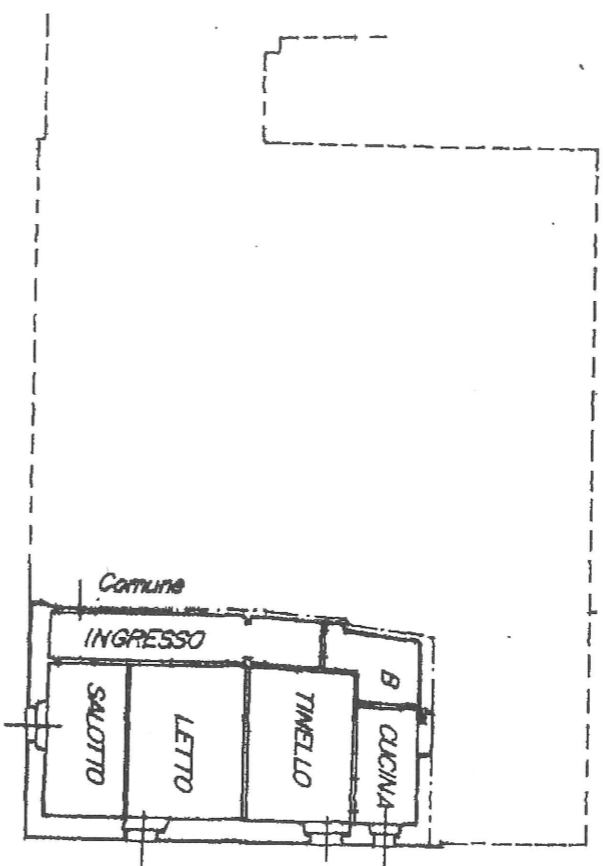

P. TERRA
H = 340

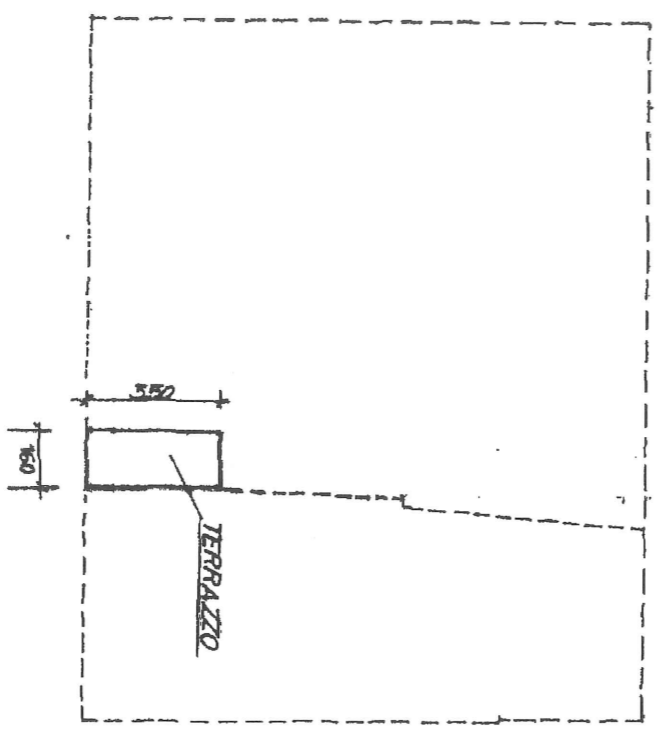

P. PRIMO



SCALA DI 1:200

RISERVATO ALL'UFFICIO

21 MAR. 1996

Dichiarazione di N.C. Denuncia di variazione	<input type="checkbox"/>	Compilata dal Geom. VALENTINI MAURIZIO (Titolo, cognome e nome)	ISCRITTO ALL'ALBO DEI Geom. VALENTINI MAURIZIO della provincia di FD data 10/05/96 Firma
Identificativi catastali F. 25 n. 28 sub. 19	<input checked="" type="checkbox"/>		

3745
MODULARIO
F. fig. mod. 487



MINISTERO DELLE FINANZE
DIREZIONE GENERALE DEL CATASTO E DEI SS.TT.EE.
CATASTO EDILIZIO URBANO (RDL 13-4-1939, n. 652)


MOD. BN (CEU)

LIRE
250

civ. n. 256

5

Planimetria di u.i.u. in Comune di **ROCCA S. CASCIANO** via **Viale Dante**

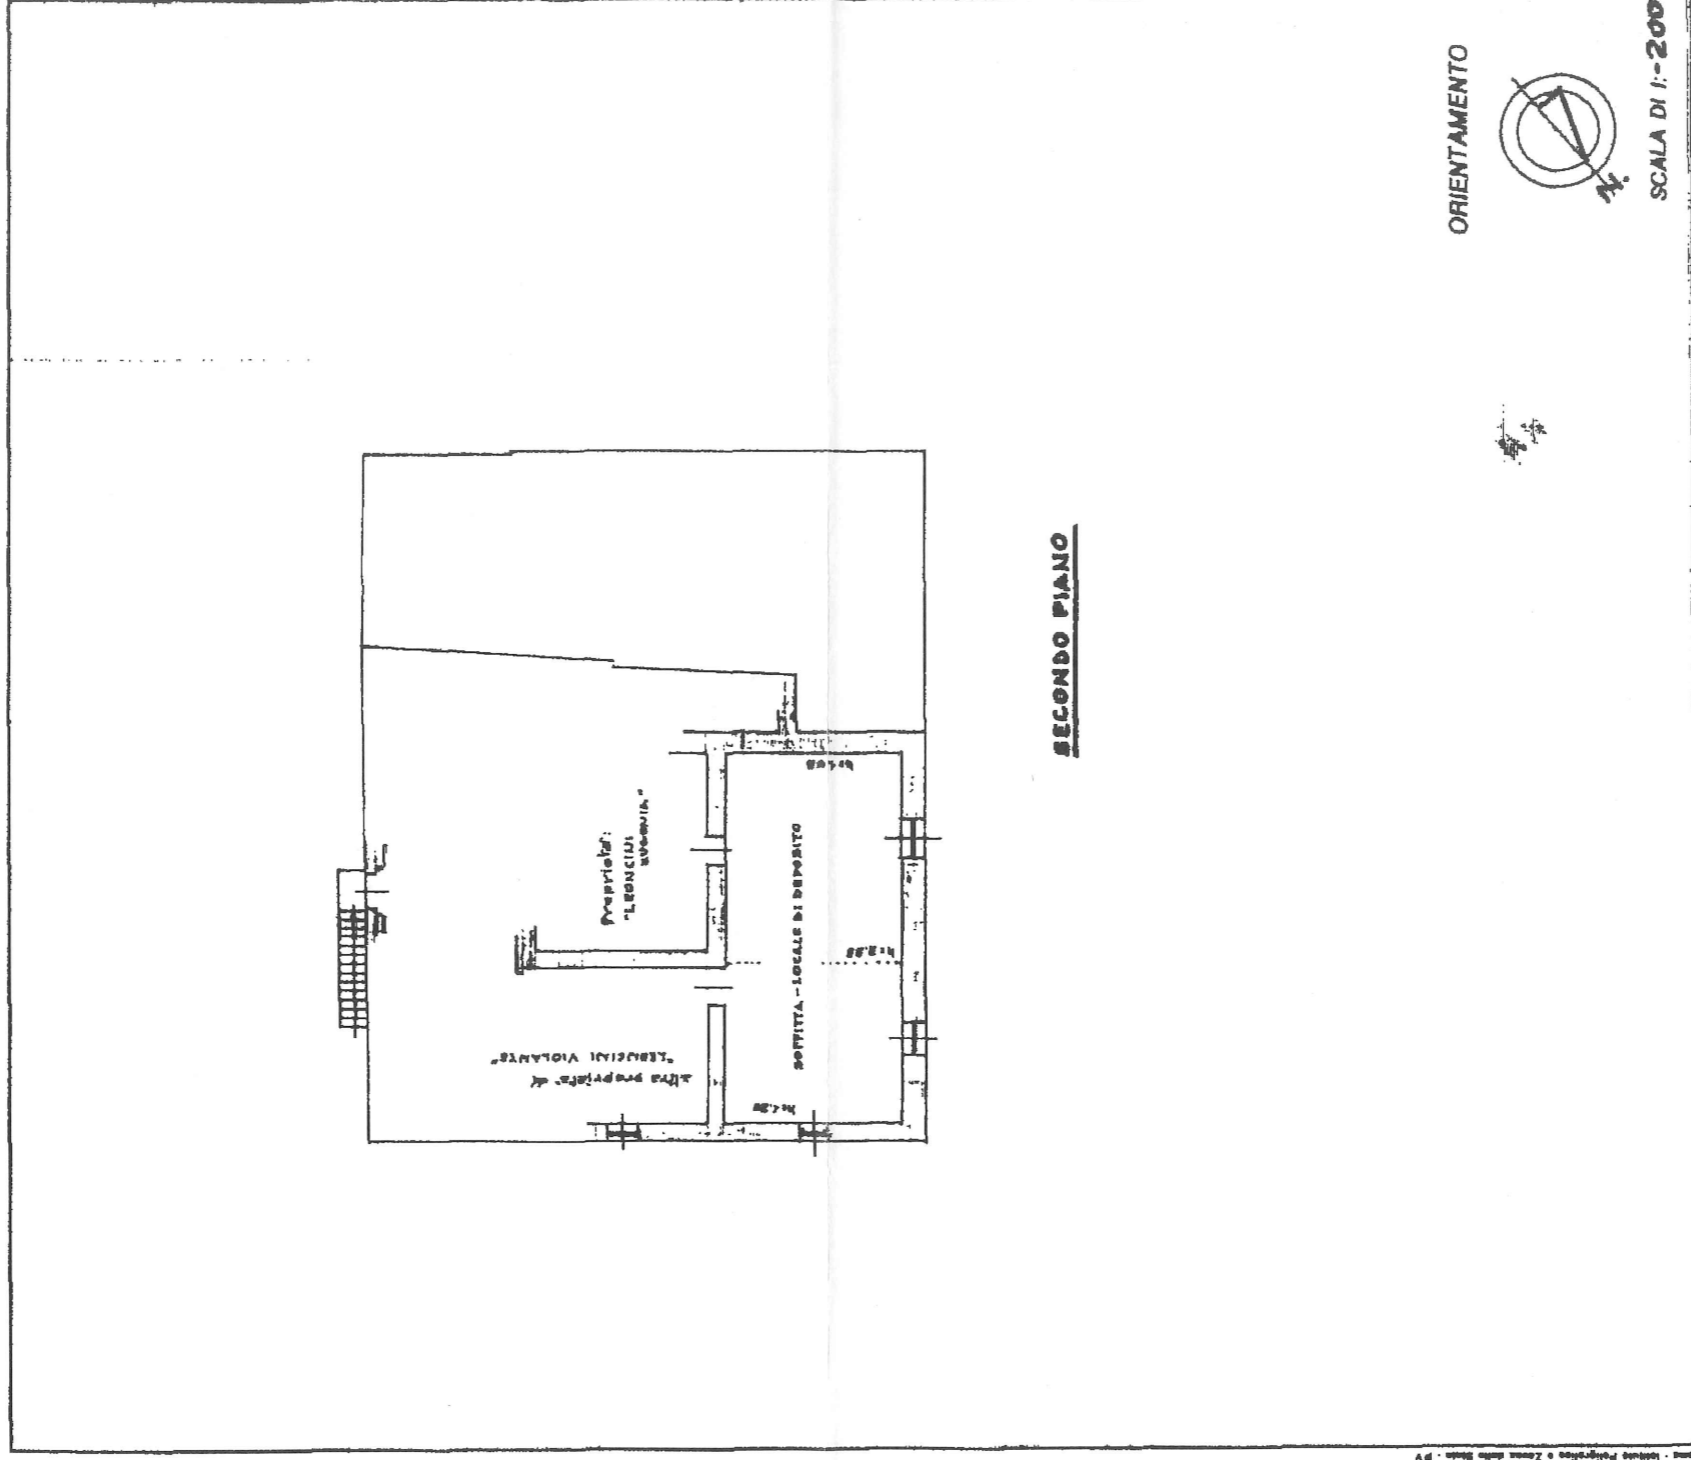

10 metri

SECONDO PIANO

ORIENTAMENTO




SCALA DI 1:-200

RISERVATO ALL'UFFICIO

Dichiarazione di N.C.
 Denuncia di variazione
 Identificativi catastali
 F. **25**
 n. **28** sub. **10**

Compilata dal **Geometra**
 (nome, cognome e nome)
LAURO LAZZARI
 iscritto all'albo dei Geometri
 della provincia di **FORLÌ** col n. **651**
 data **04/06/1990** Firma **Lauro Lazzari**

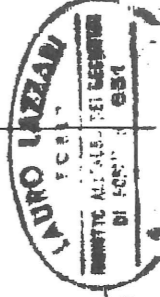

3165
MODULARIO
F. 19 rev. 4/87




MINISTERO DELLE FINANZE
DIPARTIMENTO DEL TERRITORIO
CATASTO EDILIZIO URBANO (RDL 13-4-1939, n. 652)

MOD. 100 (CEU)

LIRE
500

Planimetria di u.i.u. in Comune di ROCCA S.C. via le DANTE civ. 6

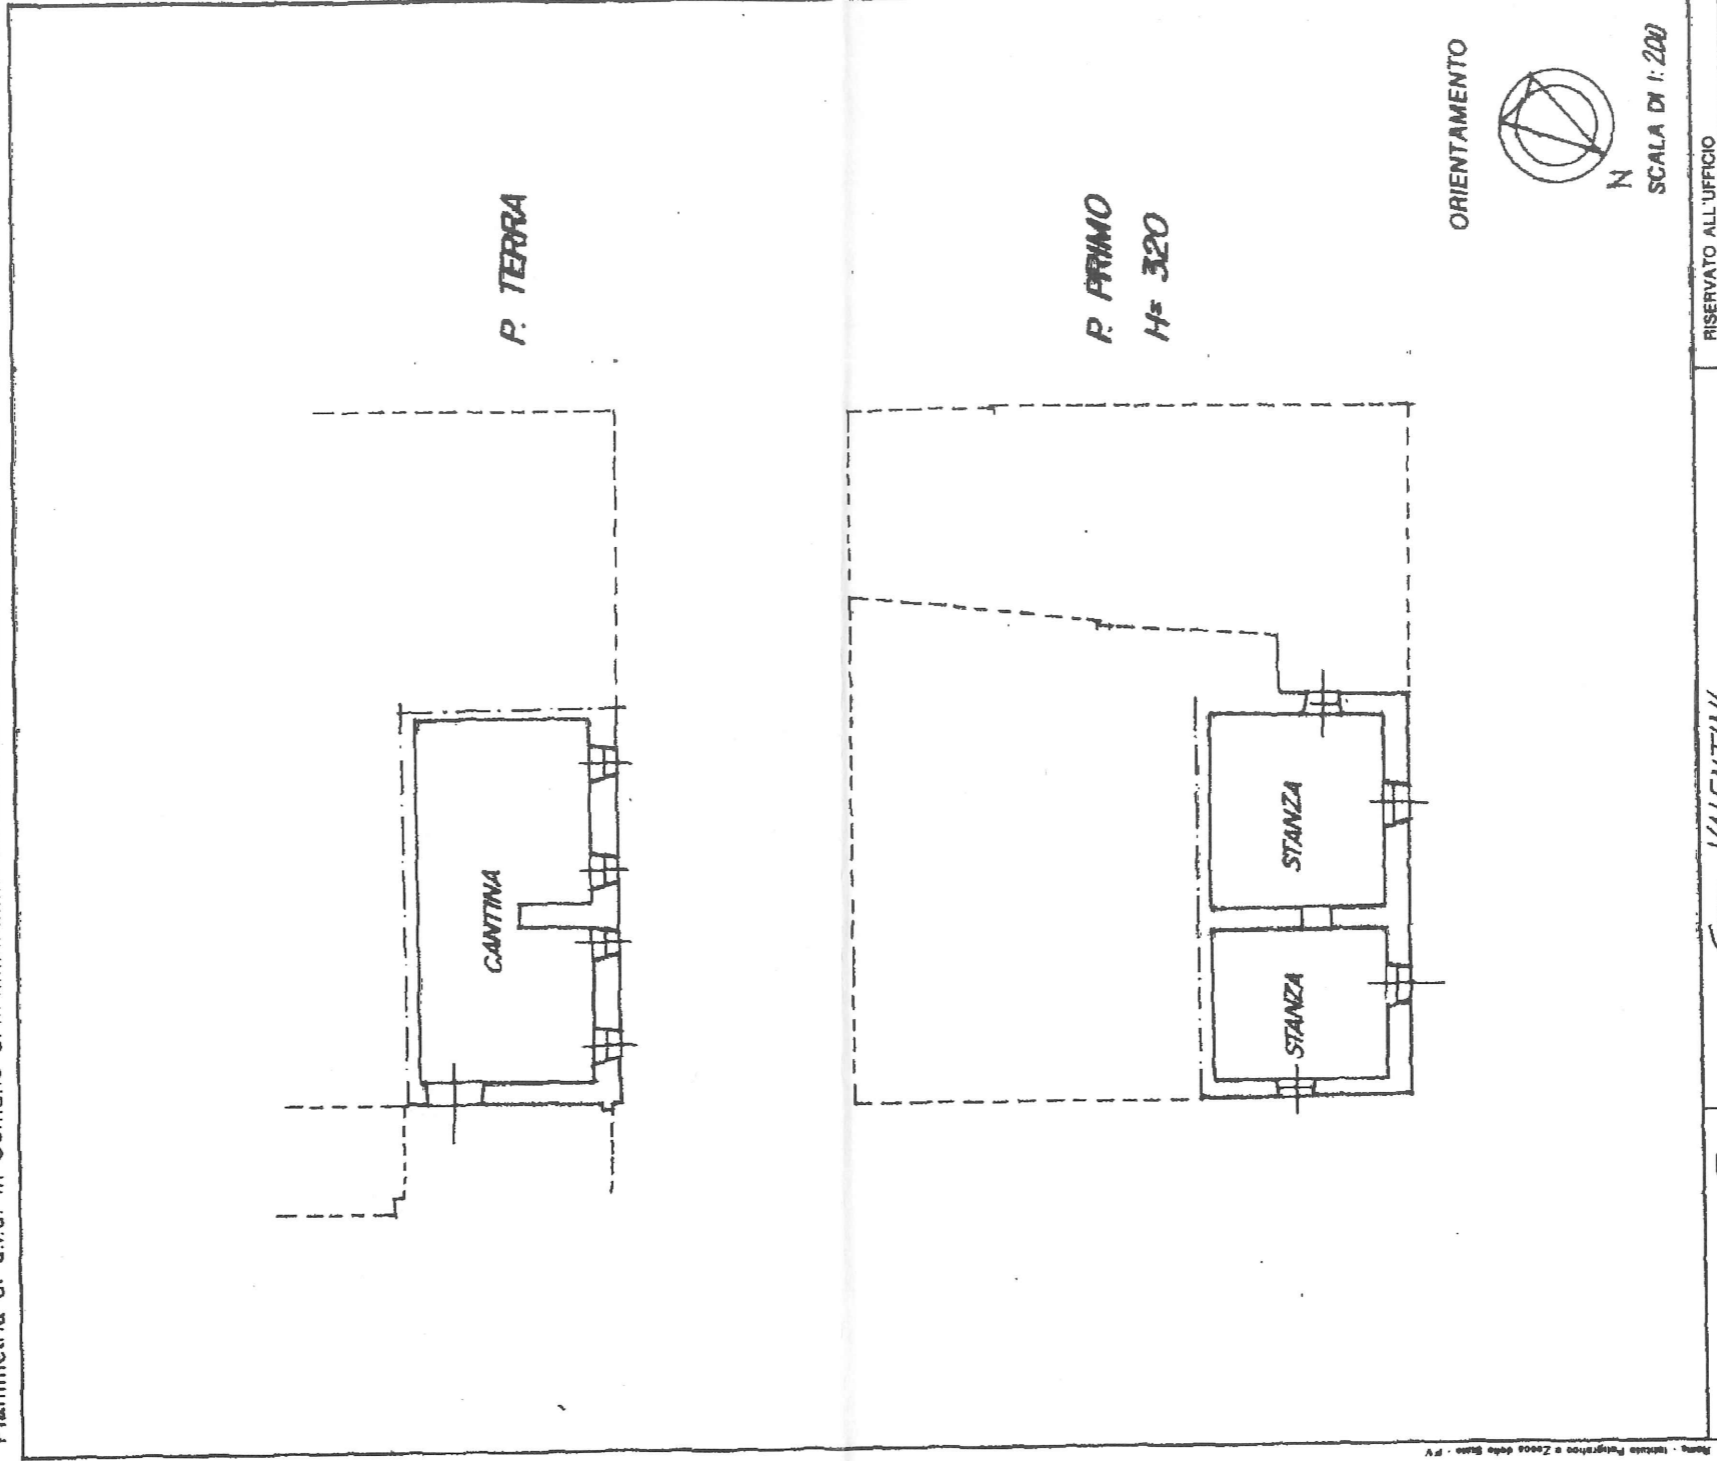

Dichiarazione di N.C.
Denuncia di variazione

Identificativi catastali

F. 25 sub 25

Compilata dal Geom. VALENTINI

(nome, cognome e nome)

MAURIZIO

Iscritto all'albo de Geom.

della provincia di PD

data Marzo 96 Firma

21 MAR, 1996



N

SCALA DI 1:200

RISERVATO ALL'UFFICIO

**ACCERTAMENTO DELLA PROPRIETÀ IMMOBILIARE URBANA
 ELENCO DEI SUBALTERNI ASSEGNATI**

Comune	Sezione	Foglio	Particella	Tipo mappale	del:
ROCCA SAN CASCIANO		25	28		

Sub	UBICAZIONE via/piazza	n.civ	Piani	Scala	Int	DESCRIZIONE
8	viale dante	6	T-1			ABITAZIONE (P.1) CANTINA (P.T.)
10	viale dante	6	2			SOFFITTA DEPOSITO
12	viale dante	6	2			SOFFITTA DEPOSITO
14	viale dante	6	2			SOFFITTA DEPOSITO
19	viale dante	T-1				ABITAZIONE (P.T.) TERRAZZA (P.1)
20	viale dante	6	1			TERRAZZA
22	viale dante	6	T-1 - 2			ABITAZIONE (P.1) CANTINA (P.T.) SOFFITTA (P.2)
25	viale dante	6	T-1			ABITAZIONE (P.1) CANTINA (P.T.)
26	viale dante	6	2			SOFFITTA DEPOSITO
27	viale dante	6	T			B.C.N.C. (INGRESSO, RIPOSTIGLIO)
28	viale dante	6	1-2			B.C.N.C. (SCALA, DISIMPEGNO)

Comune	Sezione	Foglio	Particella	Tipo mappale	del:
ROCCA SAN CASCIANO		25	457		

Sub	UBICAZIONE via/piazza	n.civ	Piani	Scala	Int	DESCRIZIONE
						SOPPRESSO
1	viale dante	8	T			ABITAZIONE

Comune	Sezione	Foglio	Particella	Tipo mappale	del:
ROCCA SAN CASCIANO		25	458		

Sub	UBICAZIONE via/piazza	n.civ	Piani	Scala	Int	DESCRIZIONE
	viale dante	8	T			GARAGE

Comune	Sezione	Foglio	Particella	Tipo mappale	del:
ROCCA SAN CASCIANO		25	459		

Sub	UBICAZIONE via/piazza	n.civ	Piani	Scala	Int	DESCRIZIONE
1						SOPPRESSO
2	viale dante	6	T			B.C.N.C. (CORTE)
3	viale dante	6	S1			GARAGE
4	viale dante	10	T			B.C.N.C. (CORTE) COMUNE A PART. 457 SUB.1,PART. 458,PART. 459 SUB.3 PART. 28 SUB.19, SUB.25

Comune	Sezione	Foglio	Particella	Tipo mappale	del:
ROCCA SAN CASCIANO		25	460		

Sub	UBICAZIONE via/piazza	n.civ	Piani	Scala	Int	DESCRIZIONE
	viale dante	6	T			B.C.N.C. (CORTE COMUNE) A PART. 28 SUB.8,14,22,26

Visura telematica

Agenzia del Territorio
CATASTO FABBRICATI
Ufficio Provinciale di
Forlì'

ELABORATO PLANIMETRICO
Compiato da:
Frassinetti Andrea
Iscritto all'albo:
Geometri
Prov. Forlì' N. 2253

Comune di Rocca San Casciano	Protocollo n. F00087959 del 22/05/2012
Sezione: Foglio: 25 Particella: 459	Tipo Mappale n. del
Dimostrazione grafica dei subalterni	Scala 1 : 500

