



□ = demolizione


□ = nuova costruzione

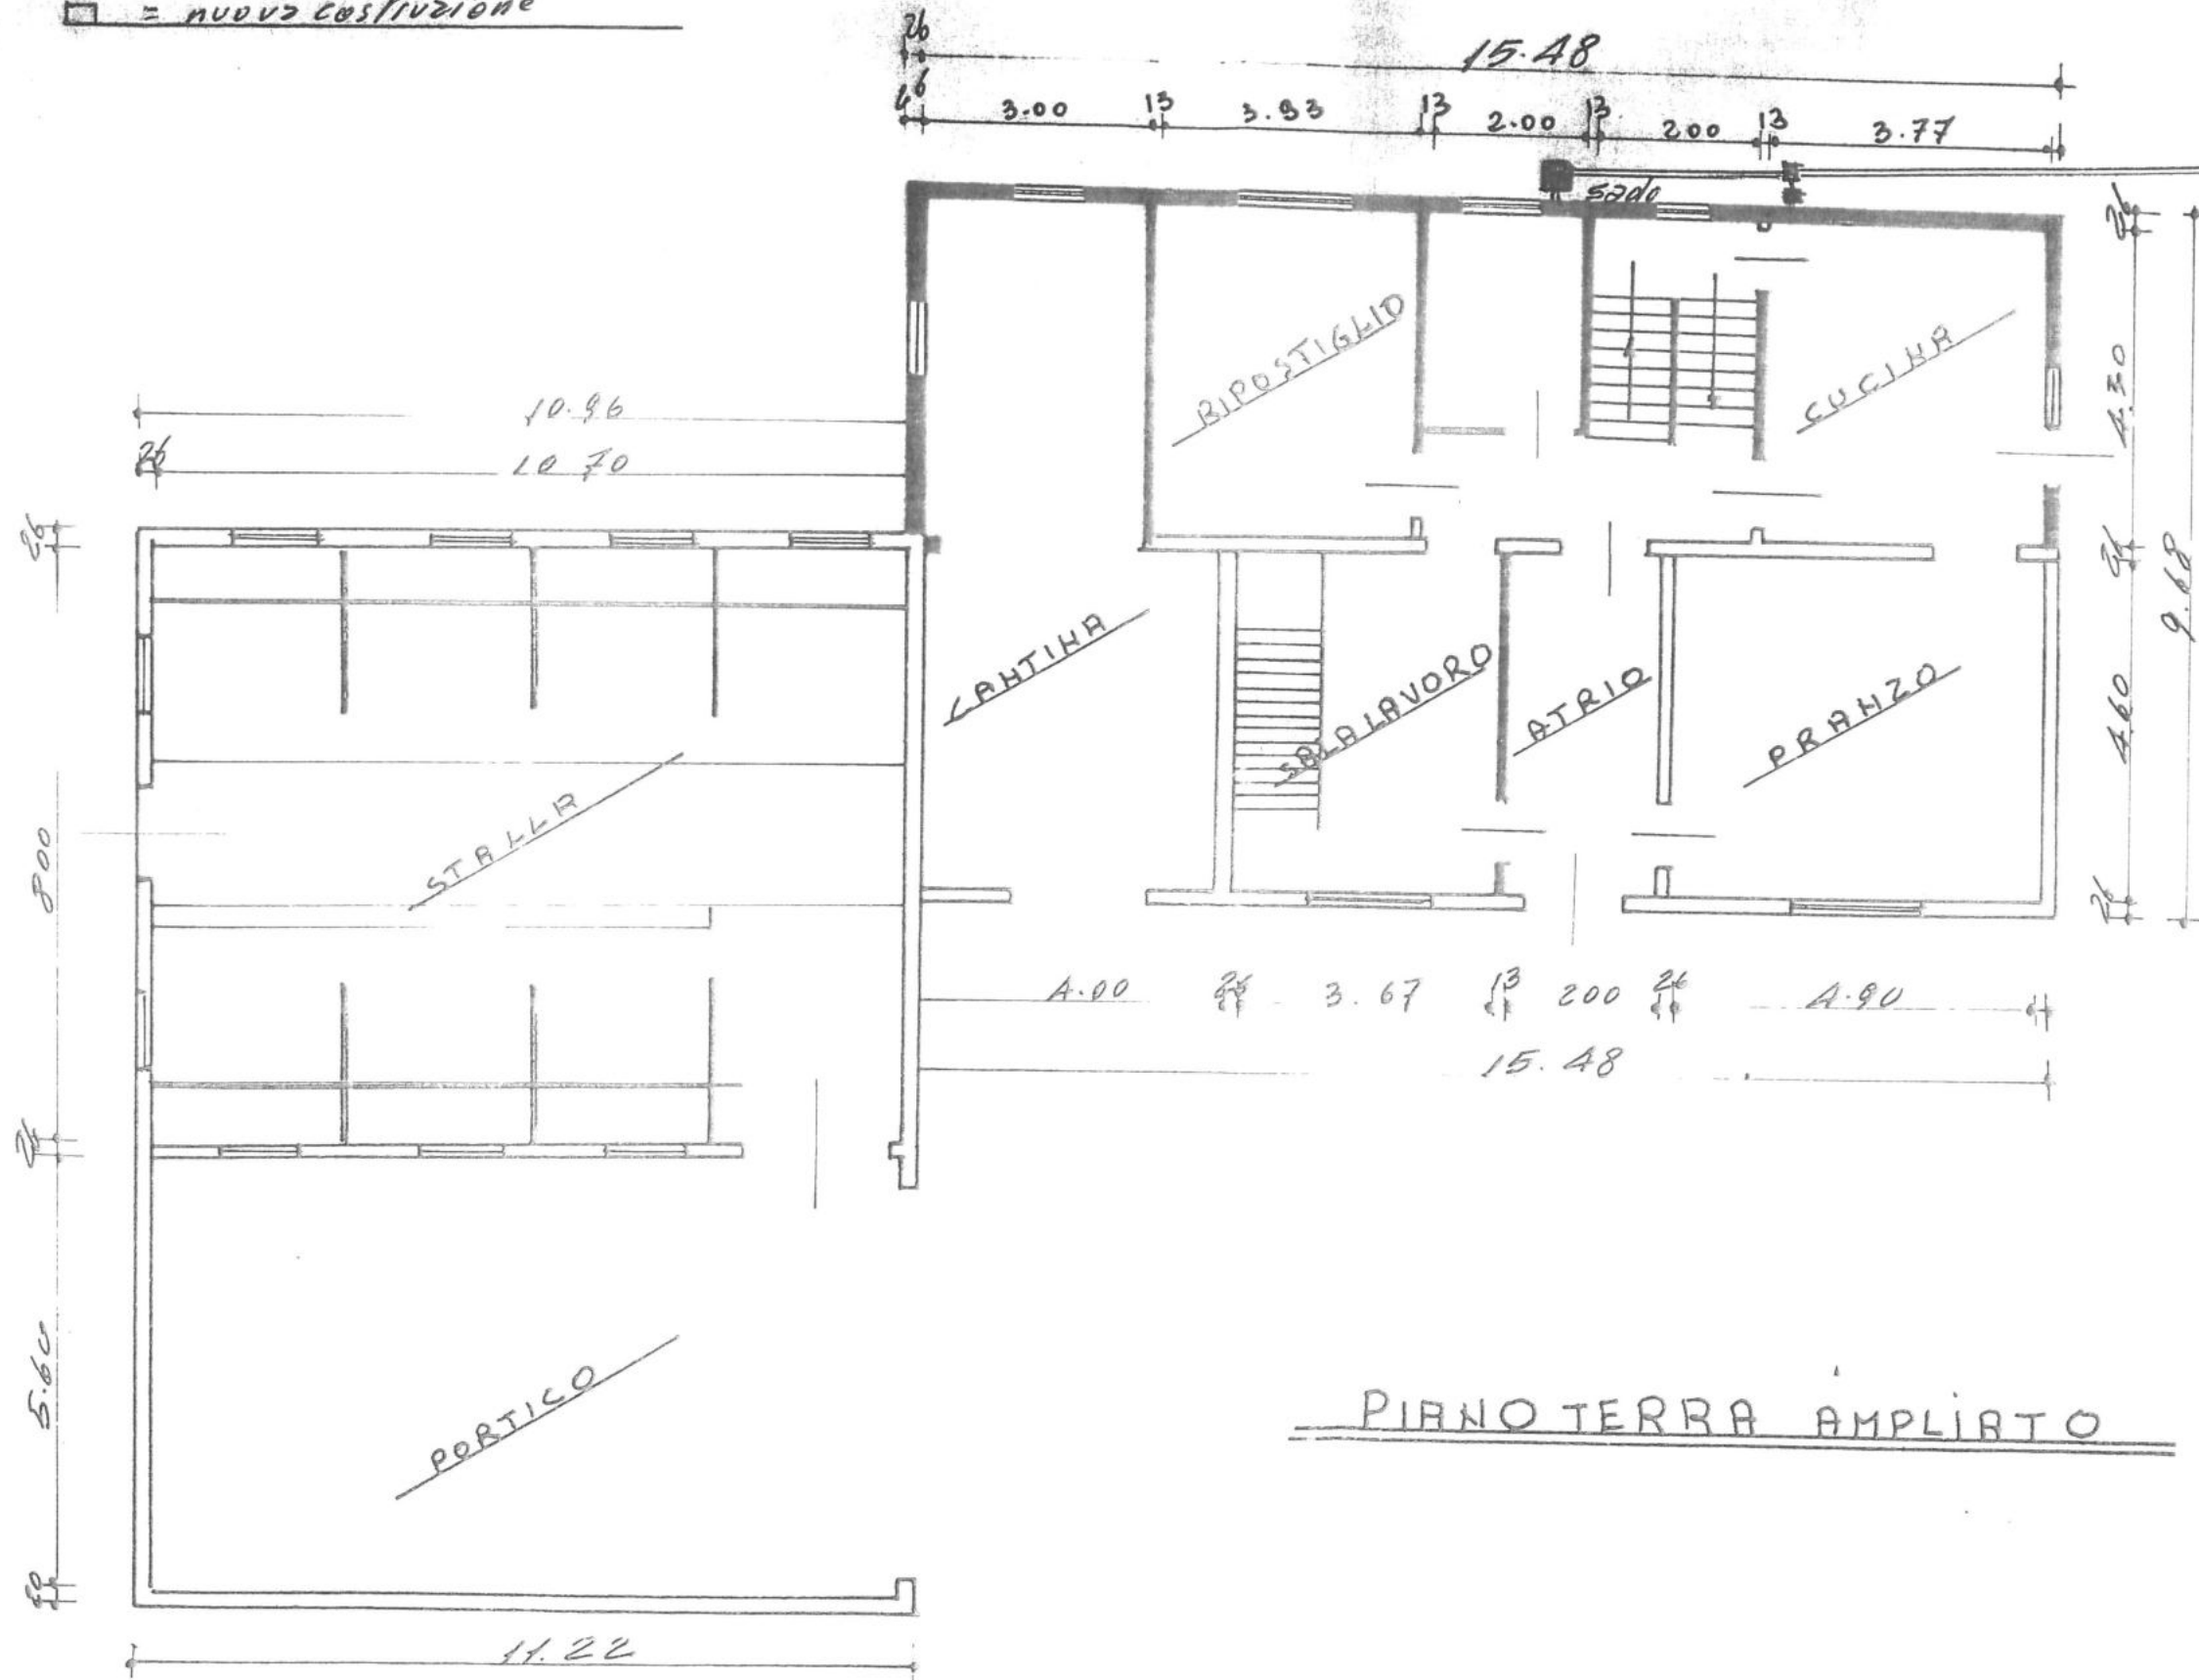


1  
Lascia  
pendente

9.68

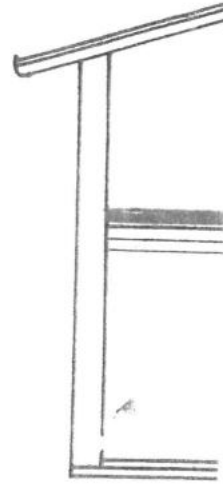



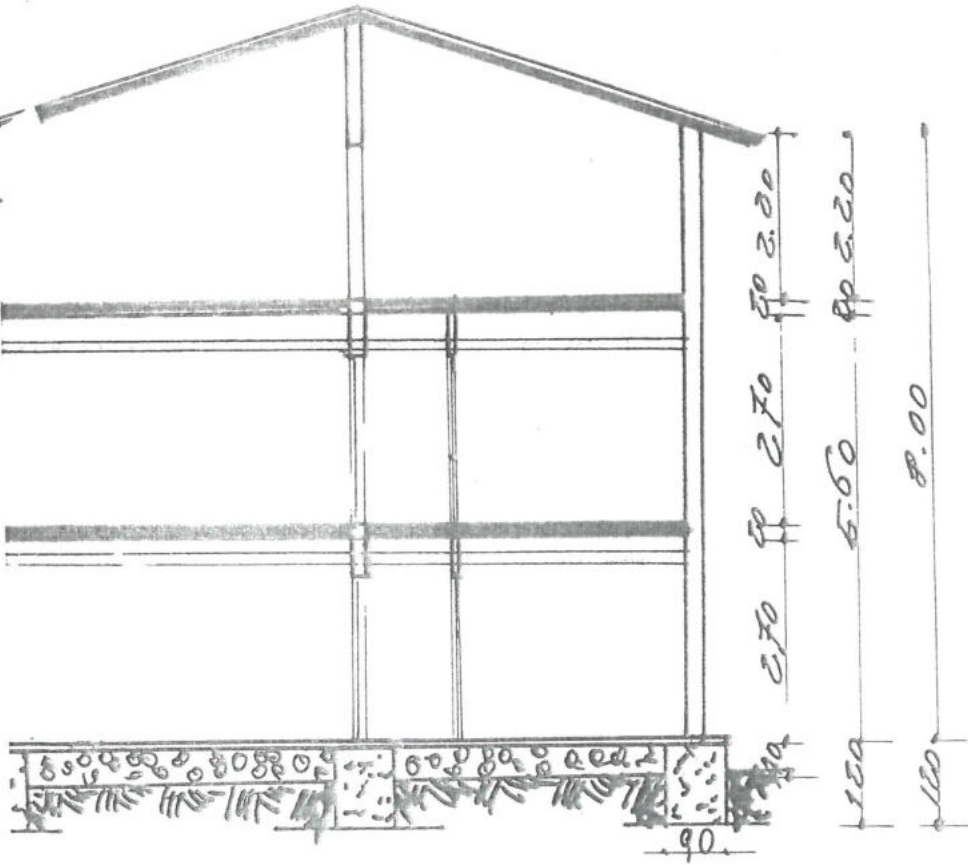


SEZIONE

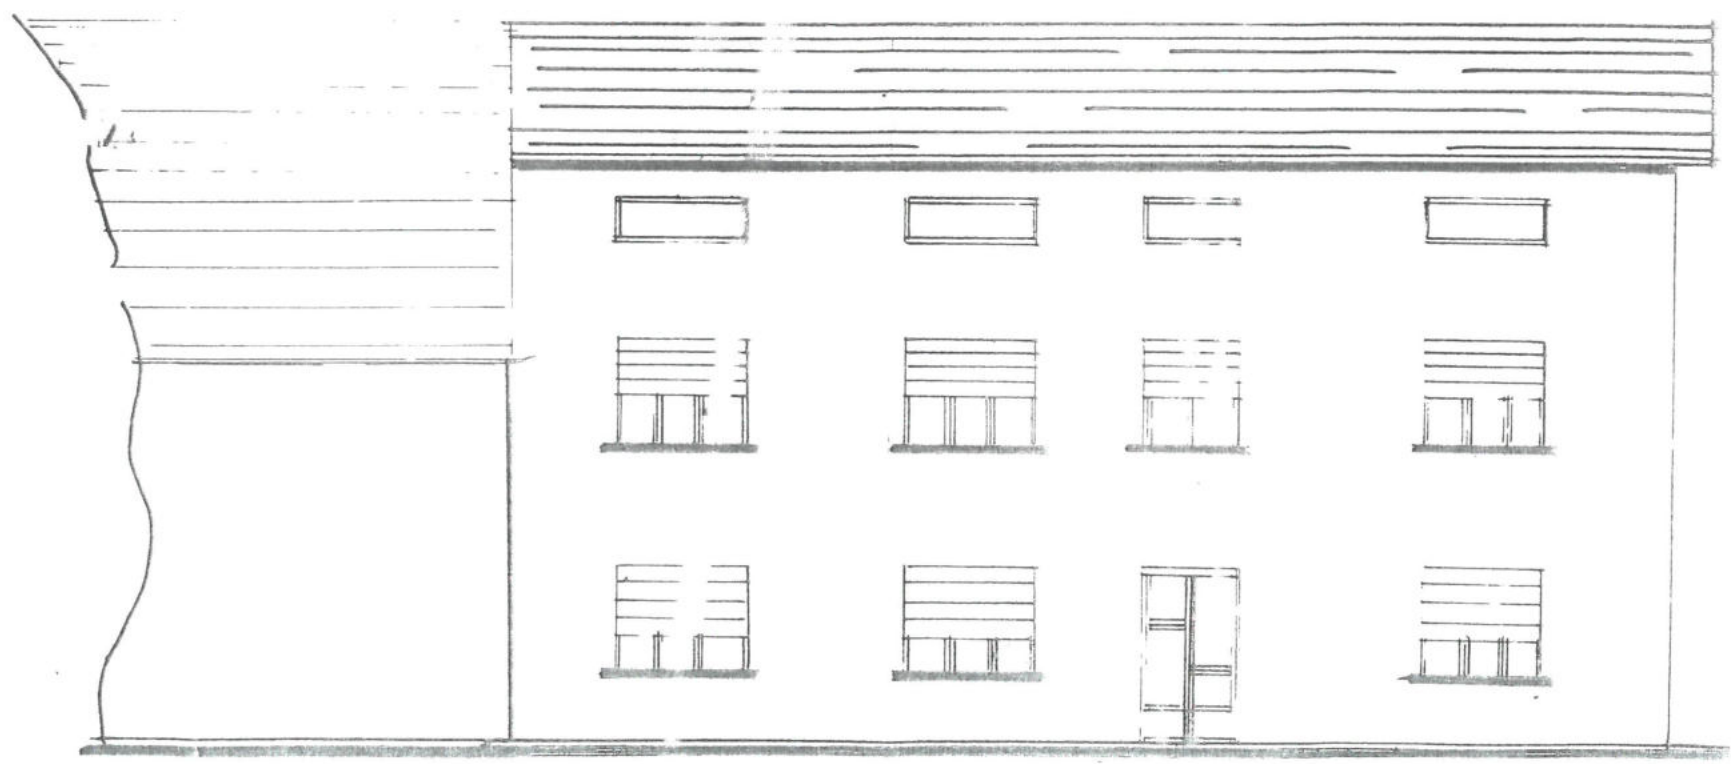

PROSPETTO



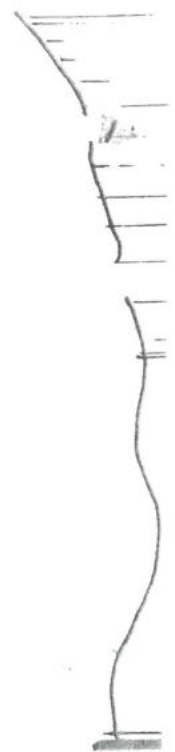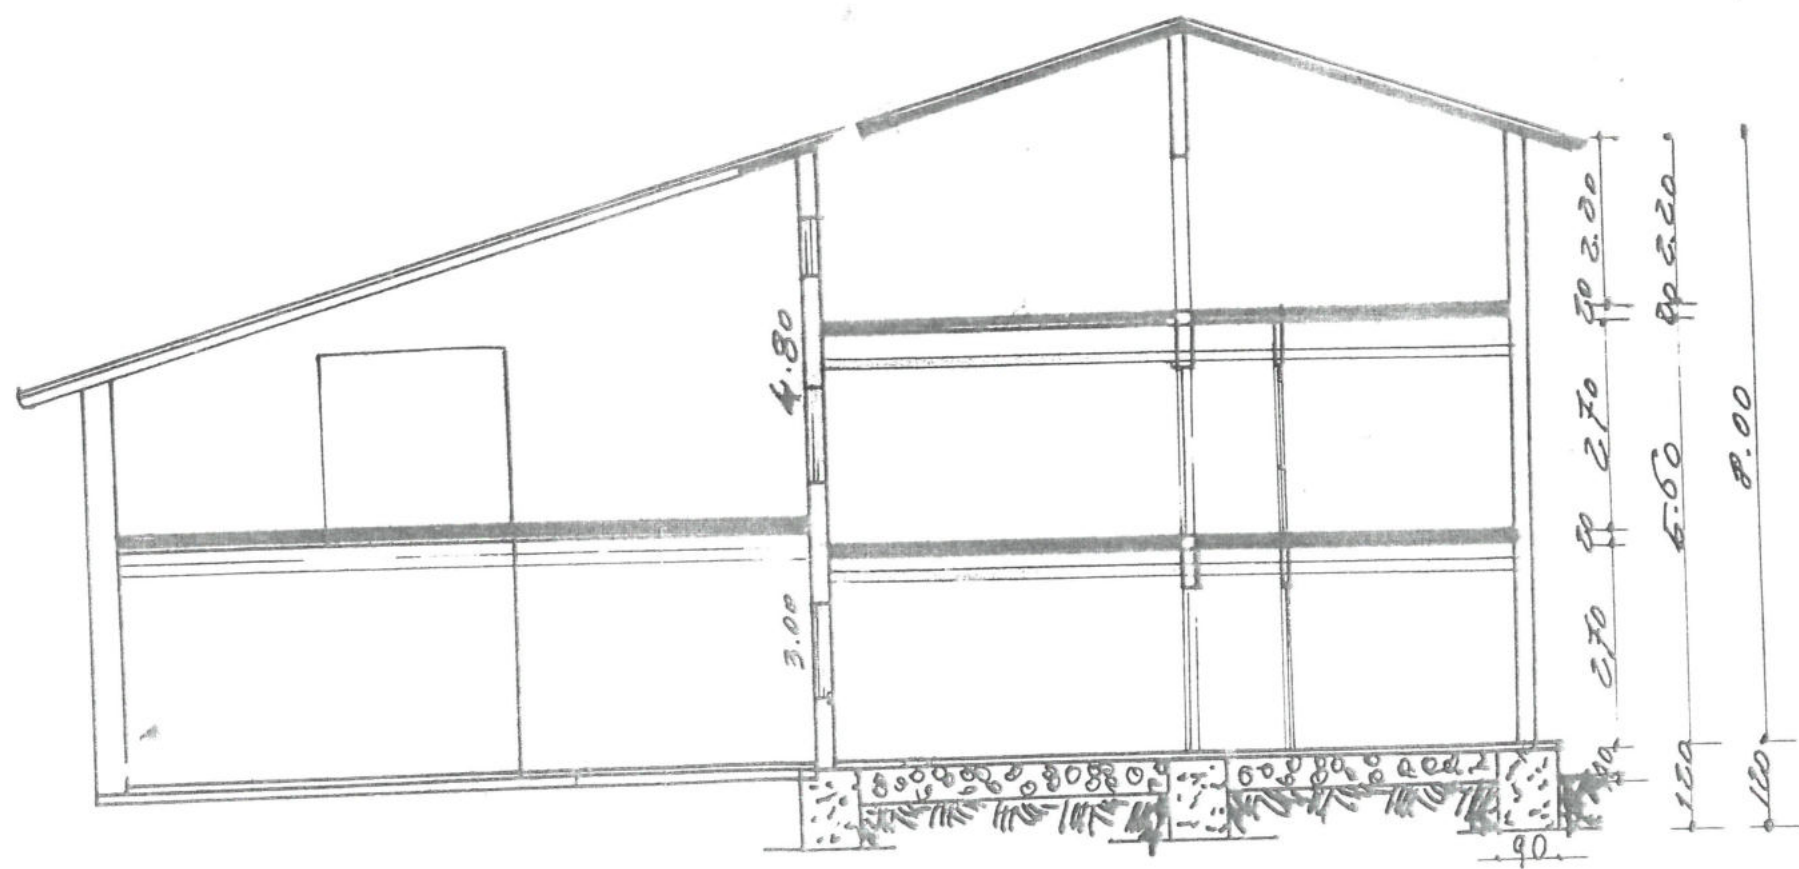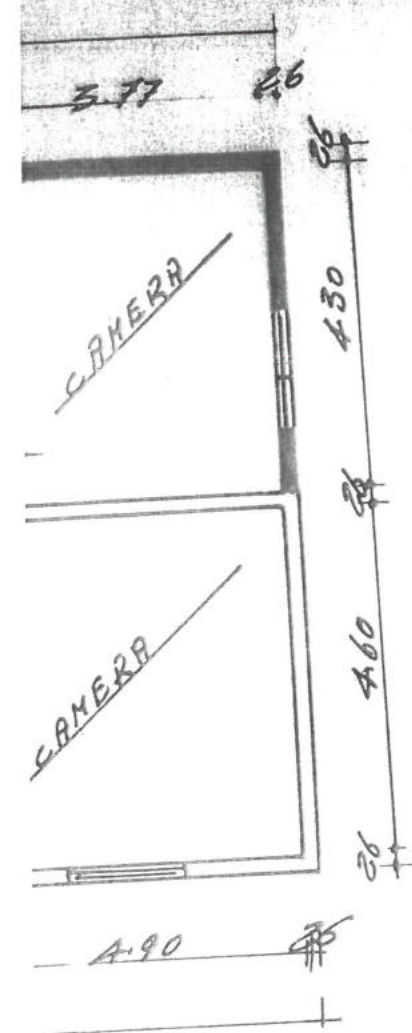

PLIATO

SEZIONE