


**Agenzia delle Entrate
CATASTO FABBRICATI
Ufficio Provinciale di
Venezia**

Dichiarazione protocollo n. VE0046437 del 04/06/2018	
Planimetria di u.i.u. in Comune di San Michele Al Tagliament	
Piazzale Po	civ. 8
Identificativi Catastali:	Compilata da: [REDACTED]
Sezione:	Iscritto all'albo: [REDACTED]
Foglio: 49	[REDACTED]
Particella: 1090	[REDACTED]
Subalterno: 44	[REDACTED]


Scheda n. 1 Scala 1:200

04.2


LOTTO 4

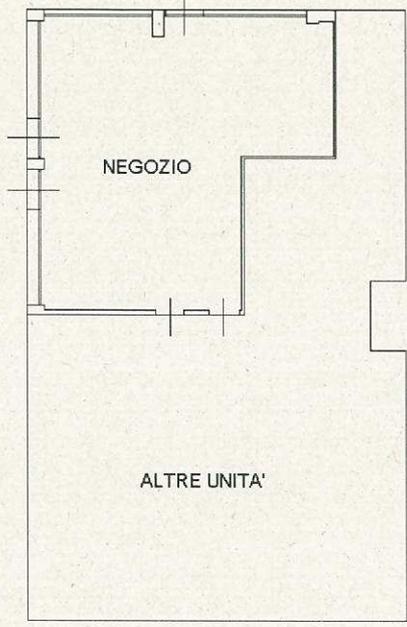

PIANO TERRA
H. 3,00

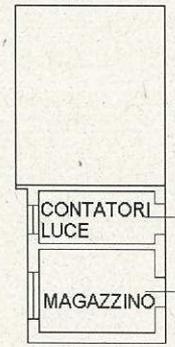

PIANO TERRA
PARTI COMUNI

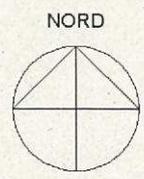

Ultima planimetria in atti

Catasto dei Fabbricati - Situazione al 03/06/2020 - Comune di S MICHELE TAGLIAMENTO (1040) - < Foglio: 49 - Particella: 1090 - Subalterno: 44 >
DIA 7741 E DC 3 & piano: T.

Dichiarazione protocollo n. VE0046437 del 04/06/2018

Planimetria di u.i.u. in Comune di San Michele Al Tagliament

Piazzale Po

civ. 8

Agenzia delle Entrate
CATASTO FABBRICATI
Ufficio Provinciale di
Venezia

Identificativi Catastali:

Sezione:

Foglio: 49

Particella: 1090

Subalterno: 44


Compilata da:

Iscritto all'albo:


Scheda n. 2

Scala 1:500

04.2

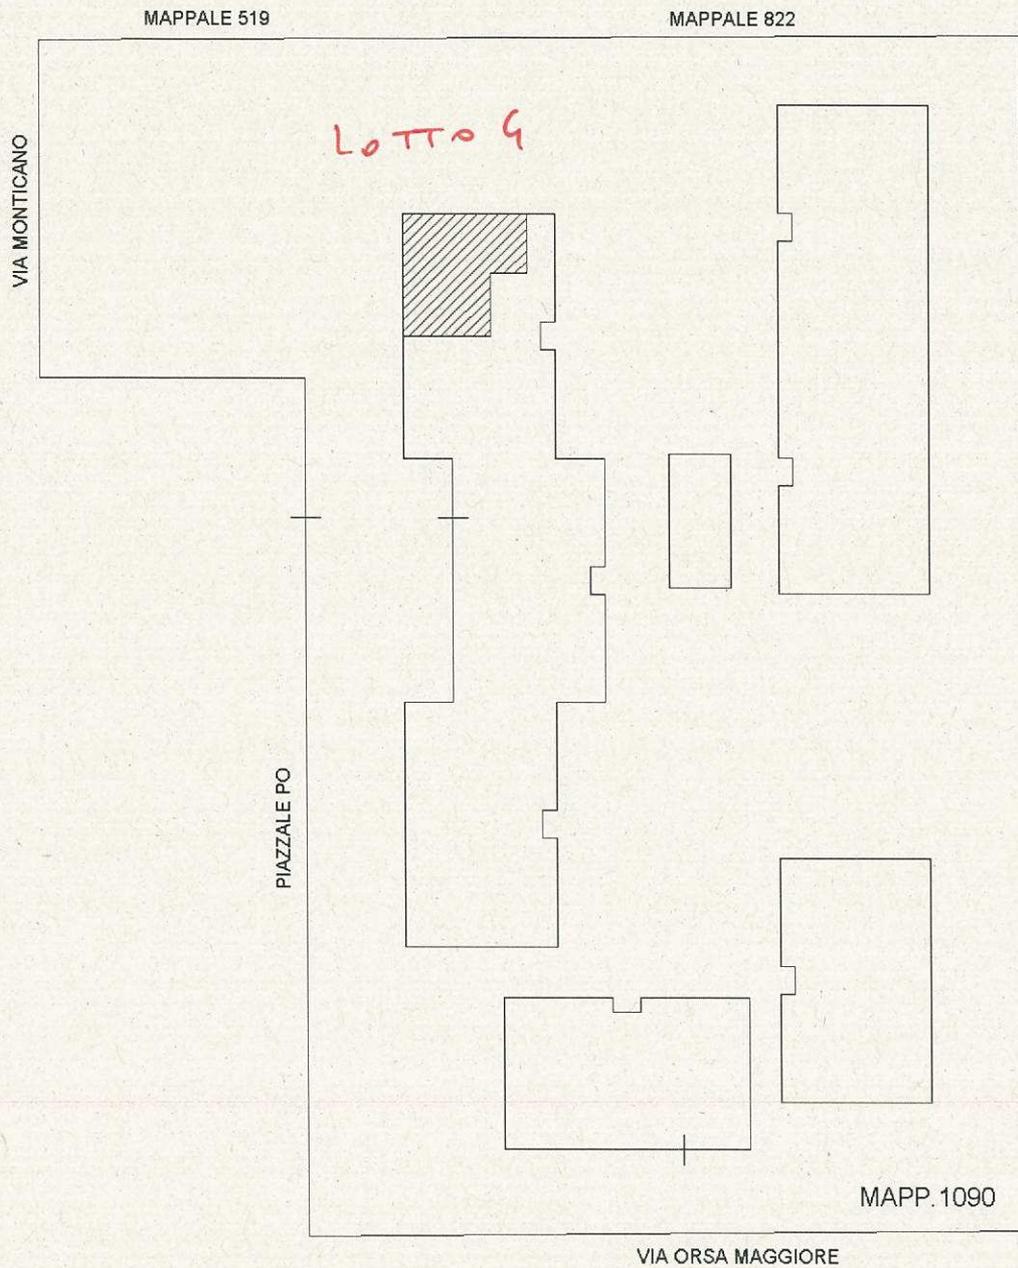

PIANO TERRA
SVILUPPO 1:500

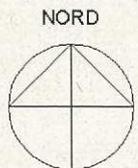

Ultima planimetria in atti

Data: 03/06/2020 - n. T318971 - Richiedente: [REDACTED]

Totale schede: 2 - Formato di acquisizione: A4(210x297) - Formato stampa richiesto: A4(210x297)

Catasto dei Fabbricati - Situazione al 03/06/2020 - Comune di S MICHELE TAGLIAMENTO (I040) - < Foglio: 49 - Particella: 1090 - Subalterno: 44 >
PIA77A1 F DO n. 8 piano. T.

Dichiarazione protocollo n. VE0046437 del 04/06/2018

Planimetria di u.i.u. in Comune di San Michele Al Tagliament

Piazzale Po

civ. SNC

**Agenzia delle Entrate
CATASTO FABBRICATI
Ufficio Provinciale di
Venezia**

Identificativi Catastali:

Sezione:

Foglio: 49

Particella: 1090

Subalterno: 45

Compilata da:


Iscritto all'albo:

Scheda n. 1

Scala 1:200

04.2

LOTTO 4

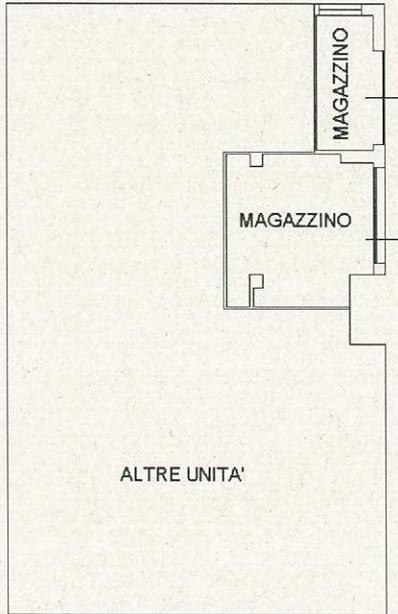


PIANO TERRA
H. 3,00



PIANO TERRA
PARTI COMUNI

NORD

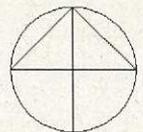

Ultima planimetria in atti

Data: 03/06/2020 - n. T318970 - Richiedente

Totale schede: 2 - Formato di acquisizione: A4(210x297) - Formato stampa richiesto: A4(210x297)

Catasto dei Fabbricati - Situazione al 03/06/2020 - Comune di S MICHELE TAGLIAMENTO (0640) - < Foglio: 49 - Particella: 1090 - Subalterno: 45 >
PIAZZALE PO SNC CIV. T.

Dichiarazione protocollo n. VE0046437 del 04/06/2018

Planimetria di u.i.u. in Comune di San Michele Al Tagliament

Piazzale Po

civ. SNC

Agenzia delle Entrate
CATASTO FABBRICATI
Ufficio Provinciale di
Venezia

Identificativi Catastali:

Sezione:

Foglio: 49

Particella: 1090

Subalterno: 45


Compilata da:

Iscritto all'albo:

Scheda n. 2


Scala 1:500

04.2

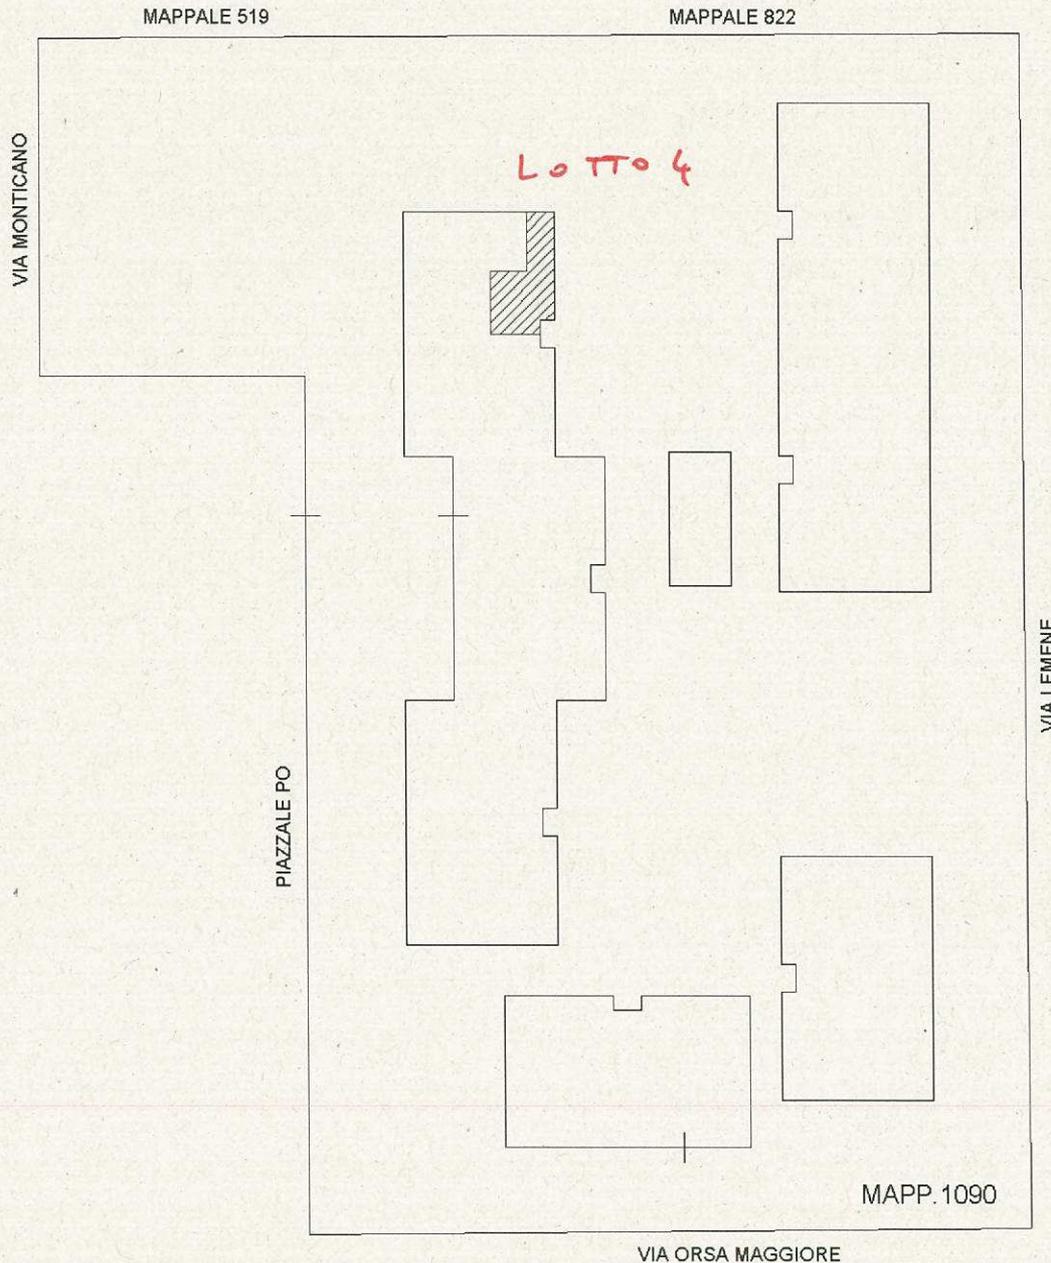

PIANO TERRA
SVILUPPO 1:500

NORD

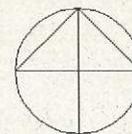

Ultima planimetria in atti

Data: 03/06/2020 - n. T318970 - Richiedente

Totale schede: 2 - Formato di acquisizione: A4(210x297) - Formato stampa richiesto: A4(210x297)