

Agenzia delle Entrate
CATASTO FABBRICATI
Ufficio Provinciale di
Frosinone

ELABORATO PLANIMETRICO

Compilato da:
La Marra Mirella

Iscritto all'albo:
Geometri

Prov. Frosinone

N. 01802

Comune di Arce

Sezione: Foglio: 1


Particella: 129

Protocollo n. FR0030312 del 11/04/2023


Tipo Mappale n. 29361 del 05/04/2023

Dimostrazione grafica dei subalterni

Scala 1 : 500

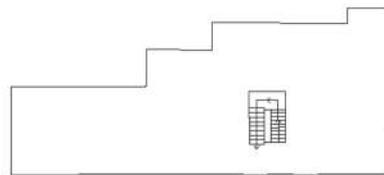

PIANO PRIMO

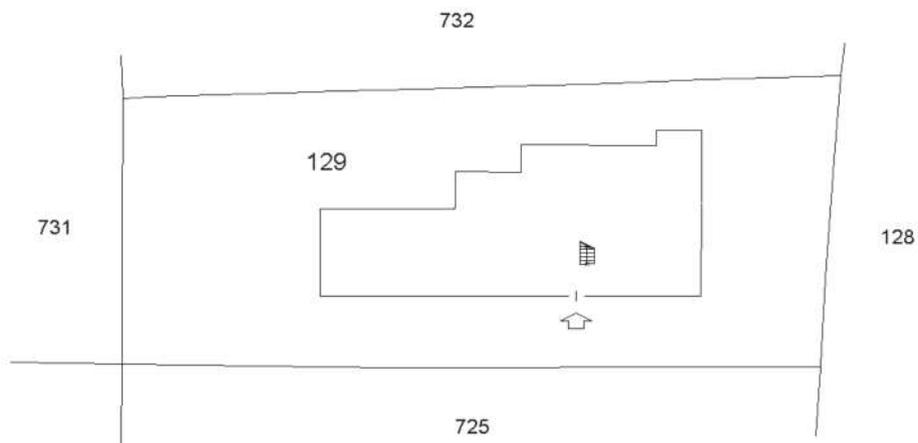

PIANO TERRA



Ultima planimetria in atti