

**Agenzia delle Entrate
CATASTO FABBRICATI
Ufficio Provinciale di
Bergamo**

Dichiarazione protocollo n. BG0134417 del 23/10/2023

Comune di Presezzo

Via Andrea Fantoni

civ. 19

Identificativi Catastali:

Sezione:

Foglio: 1

Particella: 1392

Subalterno: 715

Compilata da:

Iscritto all'albo:
Architetti


Prov. Bergamo

N.

Planimetria


Scheda n. 1

Scala 1:200

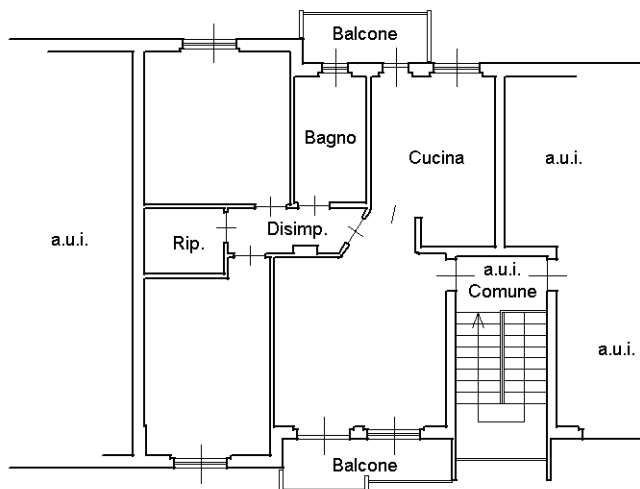

PIANO TERZO

h=2,70

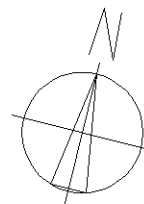

Ultima planimetria in atti

Data: 27/10/2023 - n. T122202 - Richiedente:

Totale schede: 1 - Formato di acquisizione: A4(210x297) - Formato stampa richiesto: A4(210x297)

Catasto dei Fabbricati - Situazione al 27/10/2023 - Comune di PRESEZZO(H046) - < Foglio 1 - Particella 1392 - Subalterno 715 >
VIA ANDREA FANTONI n. 19 Scala B Piano 3