

MODULARIO
F. rig. rend. 497



MINISTERO DELLE FINANZE
DIREZIONE GENERALE DEL CATASTO E DEI SS.TT.EE.
CATASTO EDILIZIO URBANO (RDL 13-4-1939, n. 652)



MOD. BN (CEU)

LIRE
250


Planimetria di u.i.u. in Comune di Agrate B.za via Esculapio civ.

Piano Terra
h = 6.50 m


Piano Soppalco (1)
h = 2.50 m

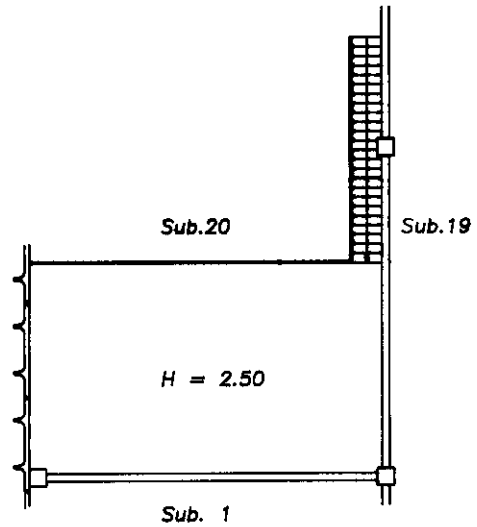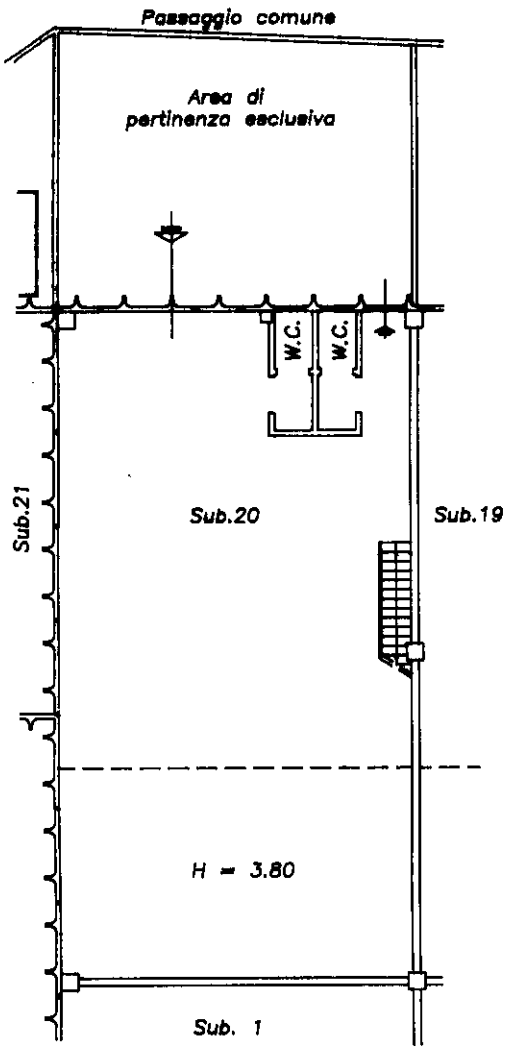

Estratto mappa
Scala 1 : 1000
Foglio 40

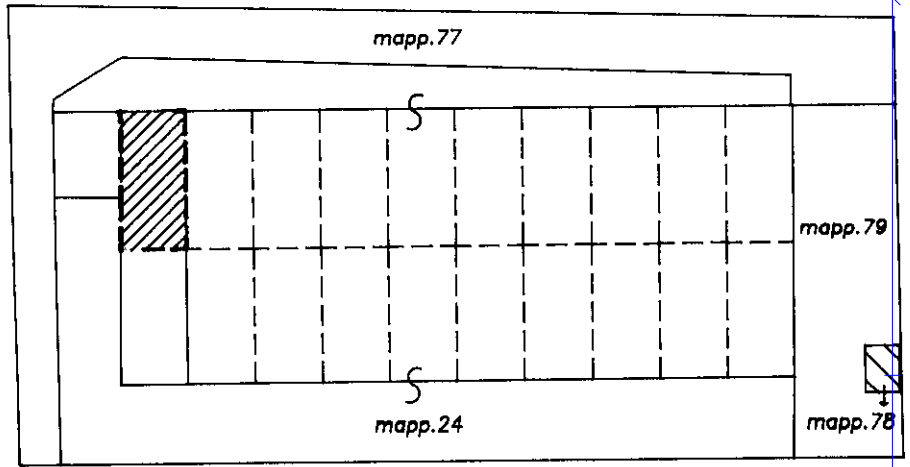

ORIENTAMENTO

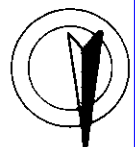

SCALA DI I: 200

Dichiarazione di N.C.
Ultima planimetria autorizzata

Compilata dal Geom. Figiani Maurizio
(Titolo, cognome e nome)

RISERVATO ALL'UFFICIO

Data presentazione: 10/09/1993 - Data: 30/11/2021 - n. T343899 - Richiedente: CRANLS58B54F704U

Totale schede: 1 - Formato di acquisizione: A4(210x297) - Formato stampa: A4(210x297)

Identificativi catastali
n. 24 sub. 20

Iscritto all'albo dei Geometri della provincia di Milano
data 07.06.93 Firma [Signature]

Catasto dei Fabbricati - Situazione al 30/11/2021 - Comune di AGRATE BRIANZA (A087) - < Foglio: 40 - Particella: 24 - Subalterno: 20 >
VIA ESCULAPIO piano: T-I;