

Agenzia delle Entrate
CATASTO FABBRICATI
Ufficio Provinciale di
Mantova

Dichiarazione protocollo n. MN0109803del 05/11/2013

Planimetria di u.i.u. in Comune di Curtatone

Via Nobel Alfred Bernhard

civ. CM

Identificativi Catastali:

Sezione:

Foglio: 25

Particella: 865

Subalterno: 95

Compilata da:

De Marchi Massimo

Iscritto all'albo:


Ingegneri

Prov. Mantova


N. 1142

Scheda n. 1

Scala 1:200

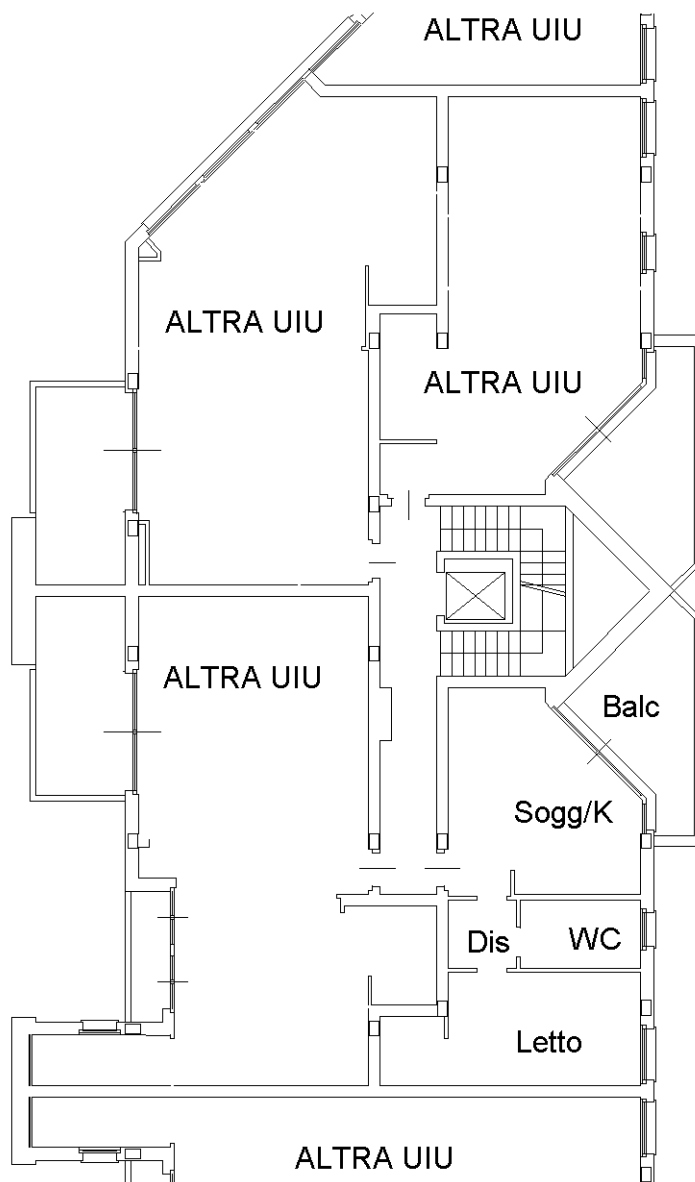

Piano Terzo H=2.70

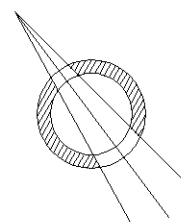

Catasto dei Fabbricati - Situazione al 09/11/2021 - Comune di CURTATONE (D227) - < Foglio: 25 - Particella: 865 - Subalterno: 95 >
VIA NOBEL ALFRED BERNHARD n. CM piano: 3;

Ultima planimetria in atti

Data: 09/11/2021 - n. T331875 - Richiedente: CRANLS58B54F704U

Totale schede: 1 - Formato di acquisizione: A4(210x297) - Formato stampa richiesto: A4(210x297)