

**Agenzia del Territorio  
CATASTO FABBRICATI  
Ufficio Provinciale di  
Milano**

Dichiarazione protocollo n. MI0071570 del 02/02/2010

Planimetria di u.i.u. in Comune di Brugherio

Via Increa

civ. 34

Identificativi Catastali:

Sezione:  
Foglio: 37  
Particella: 425  
Subalterno: 67

Compilata da:  
Cartaginese Cesare  
Iscritto all'albo:  
Geometri

Prov. Milano



N. 9216

Scheda n. 1

Scala 1:200

### PIANO SECONDO INTERRATO

H: 2.50 mt.

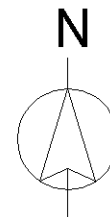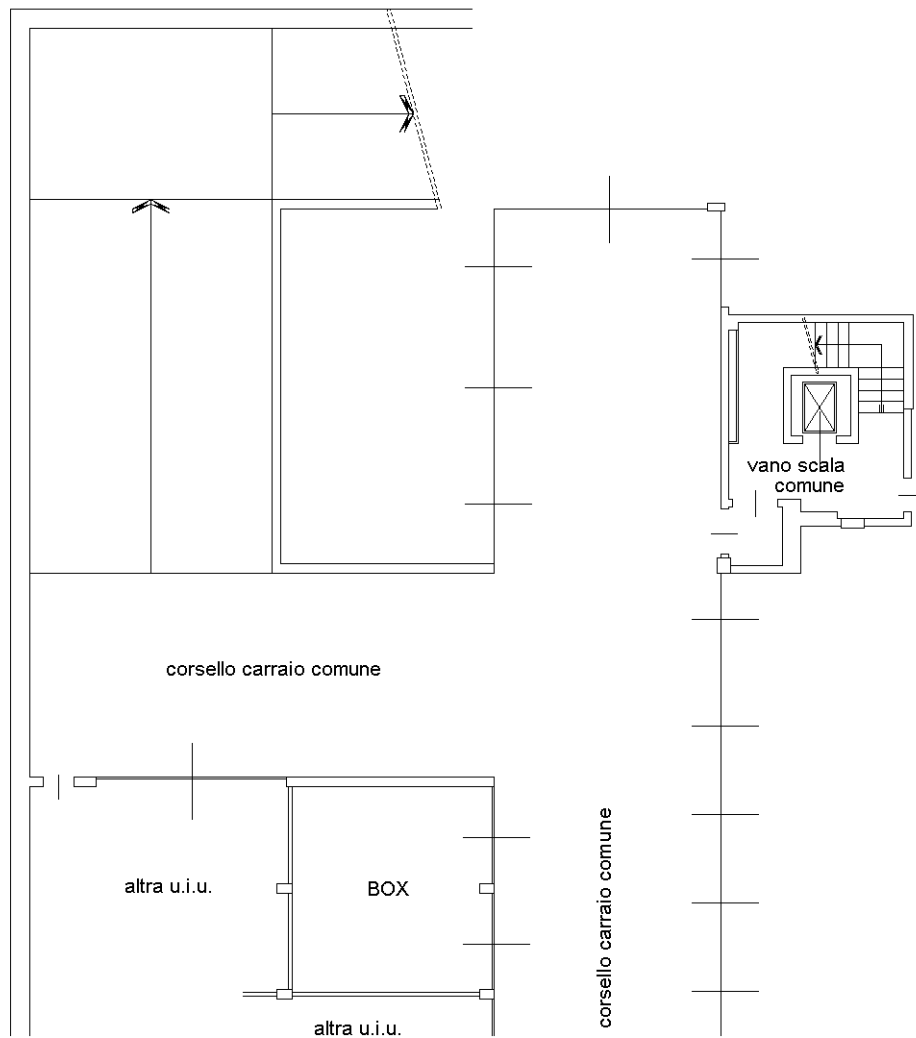

Ultima planimetria in atti