

**Agenzia del Territorio
CATASTO FABBRICATI
Ufficio Provinciale di
Milano**

Dichiarazione protocollo n. MI0071570 del 02/02/2010

Planimetria di u.i.u. in Comune di Brugherio

Via Increa

civ. 34

Identificativi Catastali:

Sezione:
Foglio: 37
Particella: 425
Subalterno: 68

Compilata da:
Cartaginese Cesare
Iscritto all'albo:
Geometri

Prov. Milano



N. 9216

Scheda n. 1

Scala 1:200

PIANO SECONDO INTERRATO

H: 2.50 mt.

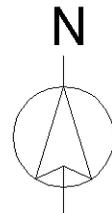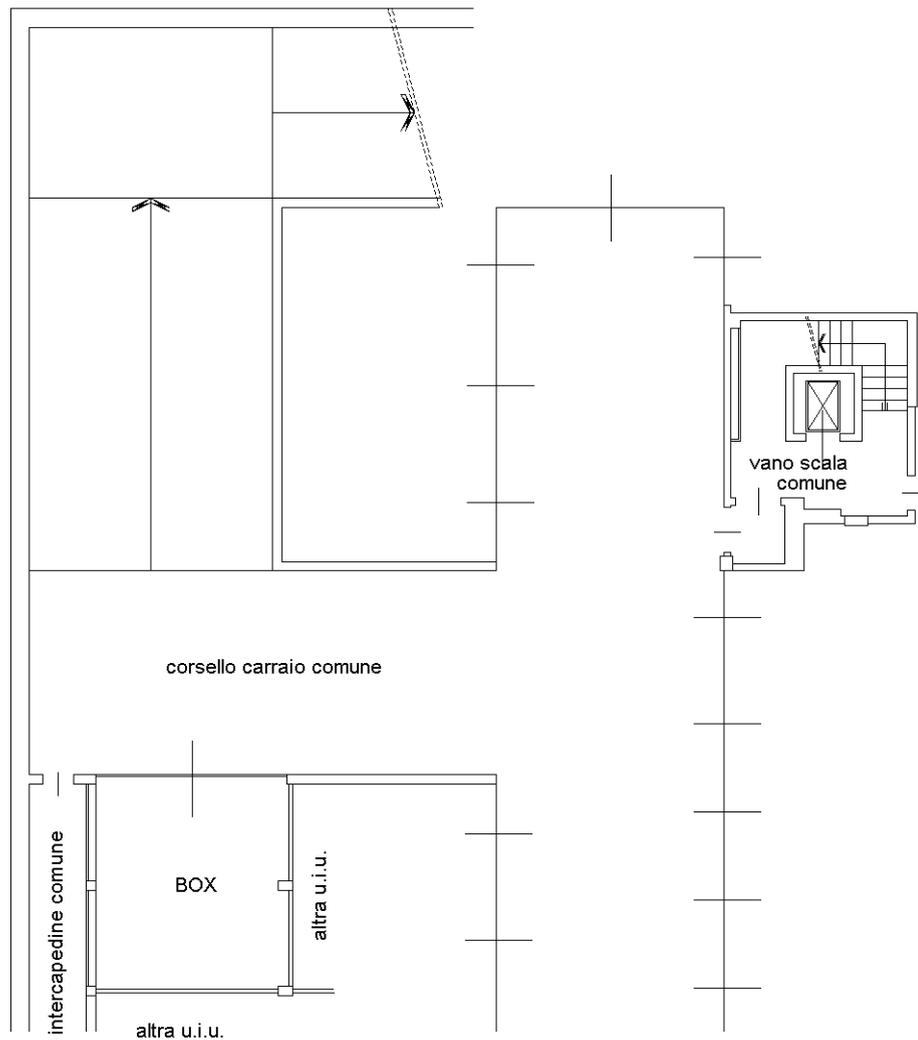

Ultima planimetria in atti