

**Agenzia del Territorio
CATASTO FABBRICATI
Ufficio Provinciale di
Milano**

Dichiarazione protocollo n. MI0216734 del 12/03/2007

Planimetria di u.i.u. in Comune di Verano Brianza

Via Molino Bistorgio

civ. 20

Identificativi Catastali:

Sezione:

Foglio: 5

Particella: 92

Subalterno: 705

Compilata da:
Borgonovo Mario


Iscritto all'albo:
Geometri

Prov. Milano

N. 3408


Scheda n. 1

Scala 1:200

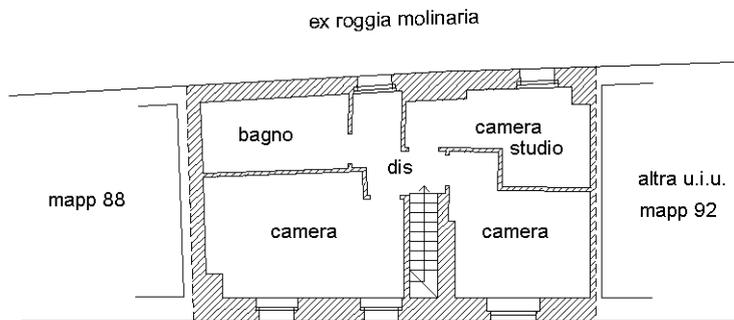

PIANO PRIMO

h=285

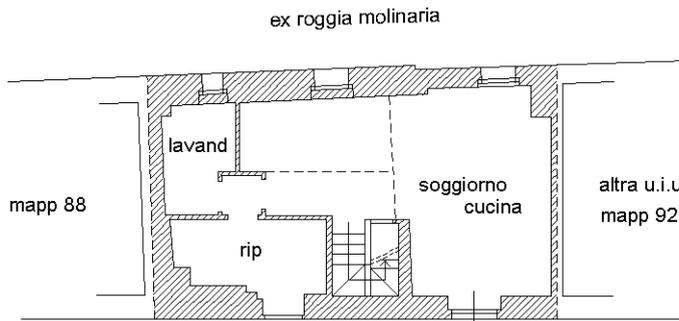

PIANO TERRA

h=290



Ultima planimetria in atti

Catasto dei Fabbricati - Situazione al 09/02/2023 - Comune di VERANO BRIANZA(L/744) - < Foglio 5 - Particella 92 - Subalterno 705 >
VIA MOLINO BISTORGIO n. 20 Piano T-1