


**Agenzia del Territorio
CATASTO FABBRICATI
Ufficio Provinciale di
Milano**

| ELABORATO PLANIMETRICO | |
|------------------------------------|--------|
| Compilato da: Vaccaro Christian | |
| Iscritto all'albo: Geometri | |
| Prov. Monza E Brianza | N. 810 |

| | |
|-------------------------------------|--|
| Comune di Desio | Protocollo n. MI0599951 del 29/07/2010 |
| Sezione: Foglio: 19 Particella: 324 | Tipo Mappale n. 540546 del 09/07/2010 |

Dimostrazione grafica dei subalterni Scala 1 : 500


PIANO PRIMO

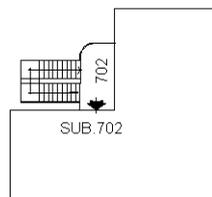

mapp.323

mapp.299

mapp.51

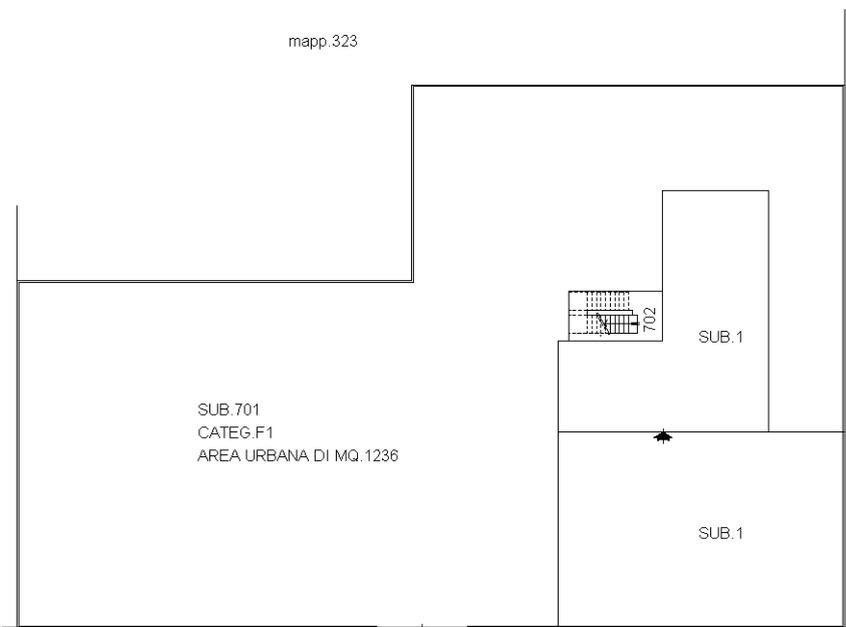

VIA PER BOVISIO

PIANO TERRENO

Ultima planimetria in atti

