

Agenzia del Territorio
CATASTO FABBRICATI
Ufficio provinciale di
Milano


Dichiarazione protocollo n. MI0862498 del 11/09/2009
Planimetria di u.i.u. in Comune di Cornate D'adda
Strada Nord
civ. SC

Identificativi Catastali:
Sezione: 9
Foglio: 9
Particella: 490
Subalterno: 80

Compilata da:
Stellato Claudio
Iscritto all'albo:
Geometri
Prov. Monza e Brianza N. 389

Scheda I - 1
Scala 1: 200

Ultima planimetria in atti

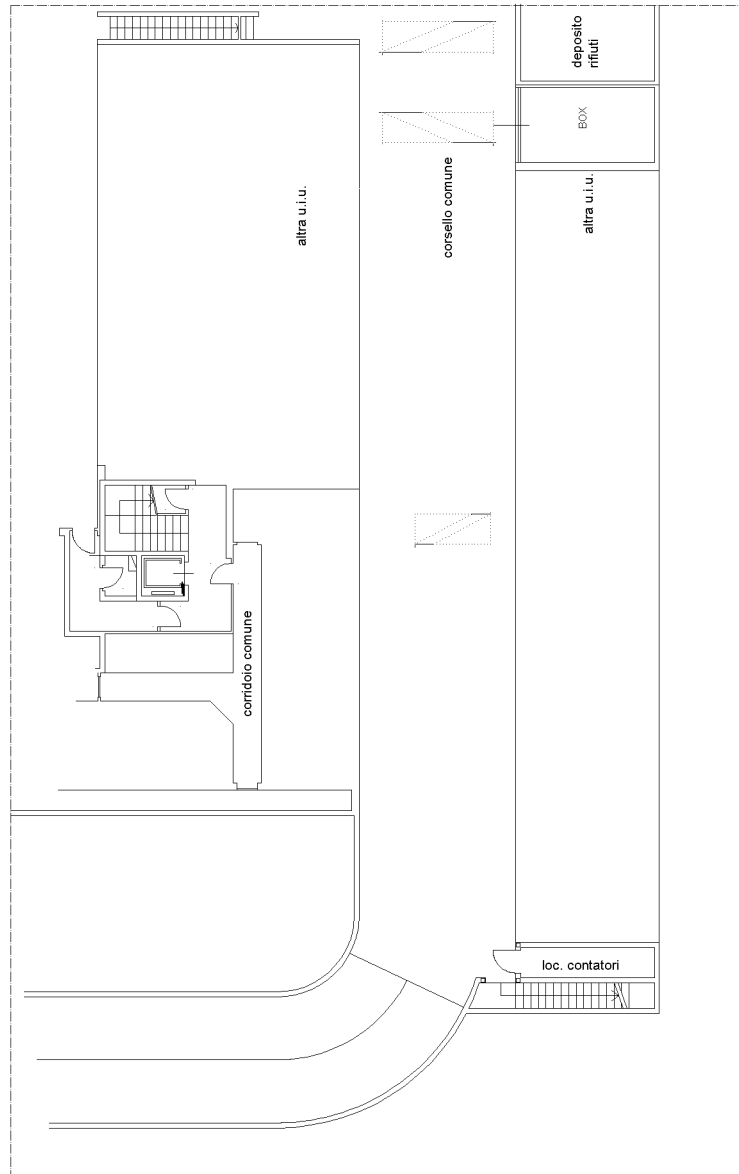

PIANO PRIMO SOTTOSTRADA
H= 2.30