

**Agenzia del Territorio
CATASTO FABBRICATI**
Ufficio provinciale di
Milano


Dichiarazione protocollo n. M0515071 del 21/06/2012
Planimetria di u.i.u. in Comune di Cornate D'adda
Strada Nord
civ. SC

Identificativi Catastali:
Sezione: 9
Foglio: 9
Particella: 490
Subalterno: 17

Compilata da:
Stellato Claudio
Iscritto all'albo:
Geometri
Prov. Monza E Brianza N. 389


Scheda 1 - I - Scala 1: 200

Ultima planimetria in atti

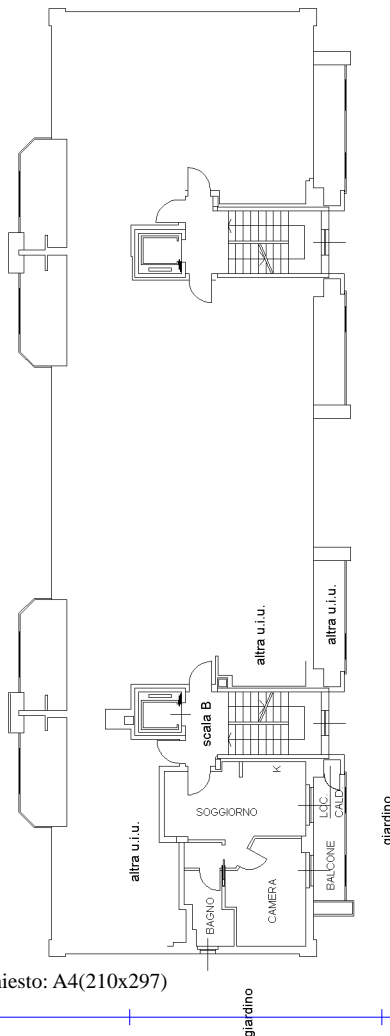

PIANO SECONDO

H= 2,70

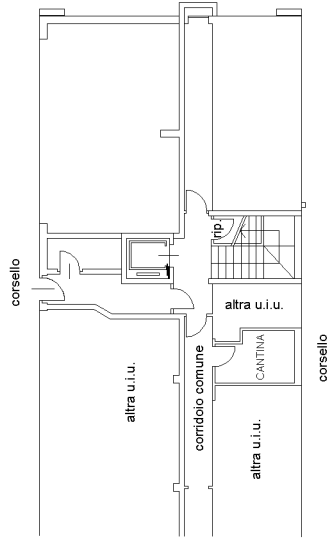

PIANO PRIMO SOTTOSTRADA

H= 2,47

