


**Agenzia del Territorio
CATASTO FABBRICATI**
Ufficio provinciale di
Milano

Scala 1: 200

Dichiarazione protocollo n. MI0862498 del 11/09/2009
Planimetria di u.i.u. in Comune di Cornate D'adda
Strada Nord
civ. SC

Identificativi Catastali:
Sezione: 9
Foglio: 9
Particella: 490
Subalterno: 87

Compilata da:
Stellato Claudio
Iscritto all'albo:
Geometri
Prov. Monza e Brianza N. 389

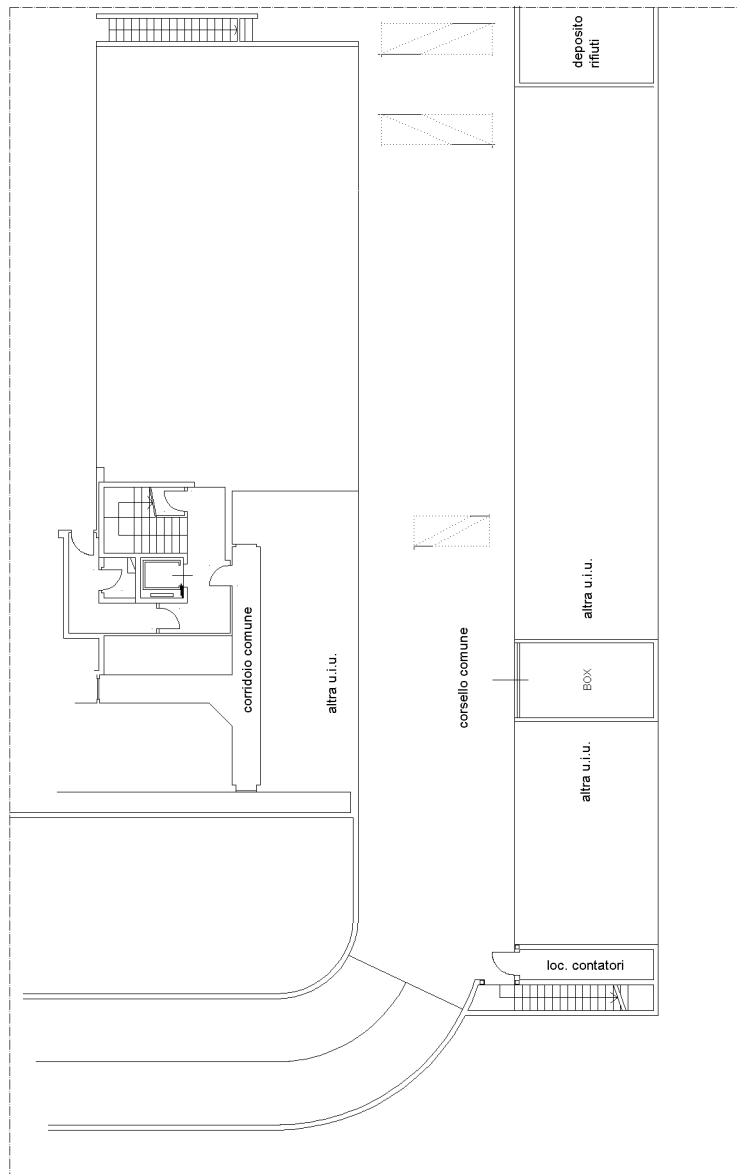

PIANO PRIMO SOTTOSTRADA
H= 2.30

