


**Agenzia delle Entrate
CATASTO FABBRICATI**
ufficio provinciale di
Bari

Scalata n. 1
Scala 1/200

Dichiarazione protocollo n.
dal
Pianimetria di u.l.v. in Comune di Putignano
Via Andriola Zona Industriale
civ. 39C

Identificativi Catastali:
Sezione:
Foglio: 24
Particella: 814
Subalterno: 1

Compiata da:
Euse Donato
Incaricato all'albo:
Geometri
Prov. Bari
N. 2807

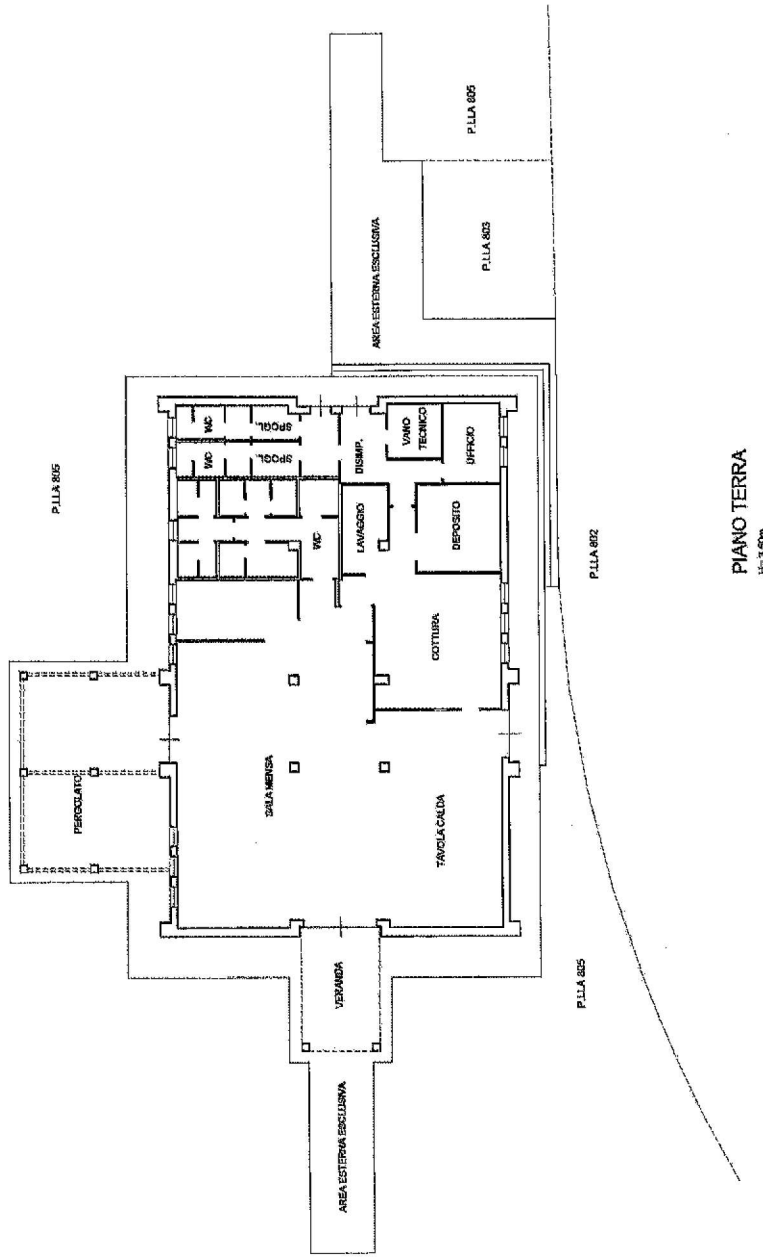

PIANO TERRA
Ip: 3,50m

Planimetria Catastale ristorante