


**Agenzia del Territorio
CATASTO FABBRICATI**
Ufficio provinciale di
Forlì

Indicazione protocollo n. FO0259566 del 16/12/2008
Pianimetria di u.i.o. in Comune di Sarsina - Sarsina
Via Pian Dei Lupini civ. 17


Scala 1:200

Identificativi Catastali:
Sezione: Foglio: 38
Particella: 1673
Subaltareno: 13

Compilata da:
Ricodi Romano
Iscritto all'albo:
Geometri
Prov. Forlì n. 989

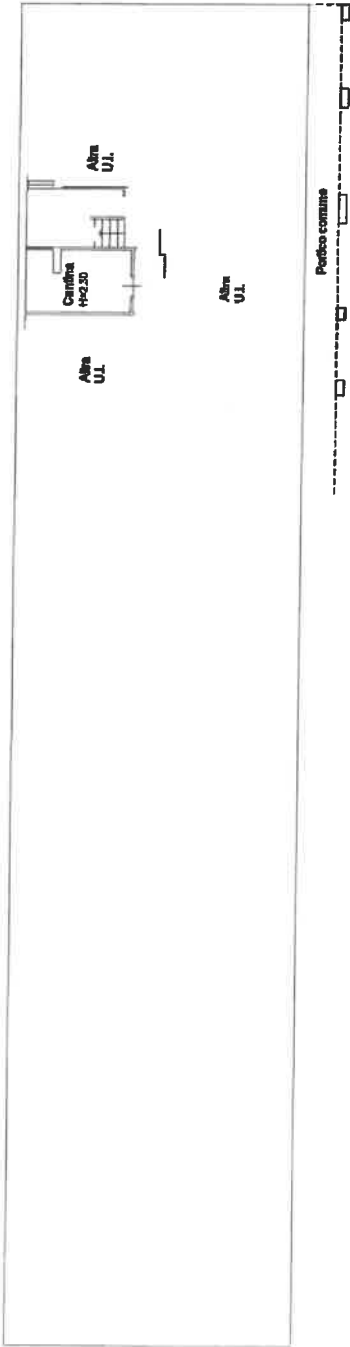

PIANO TERRA

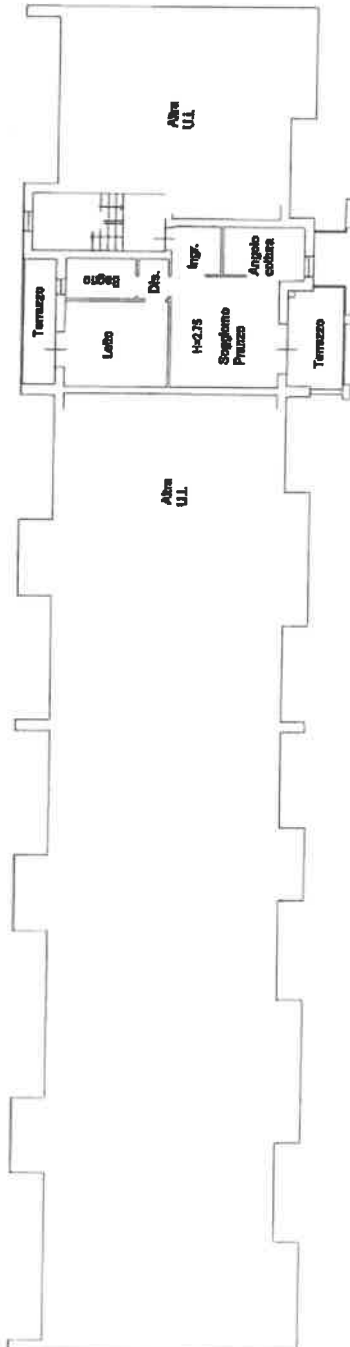

PIANO SECONDO



**Agenzia del Territorio
CATASIO FABBRICATI**
Ufficio provinciale di
Forlì


Scala 1: 200

Dichiarazione protocollo n. FO0259566 del 16/12/2008
Pianificazione di v.l.u. in Comune di Sarsina - Sarsina
Via Elean Dei Lupini
cdv. 17


Identificativi Catastali:
Sezione: 38
Fascicolo: 1673
Subalterno: 18

Compilata da:
Ricci Rosanna
Iscritto all'albo:
Geometri
Prov. Forlì

N. 989

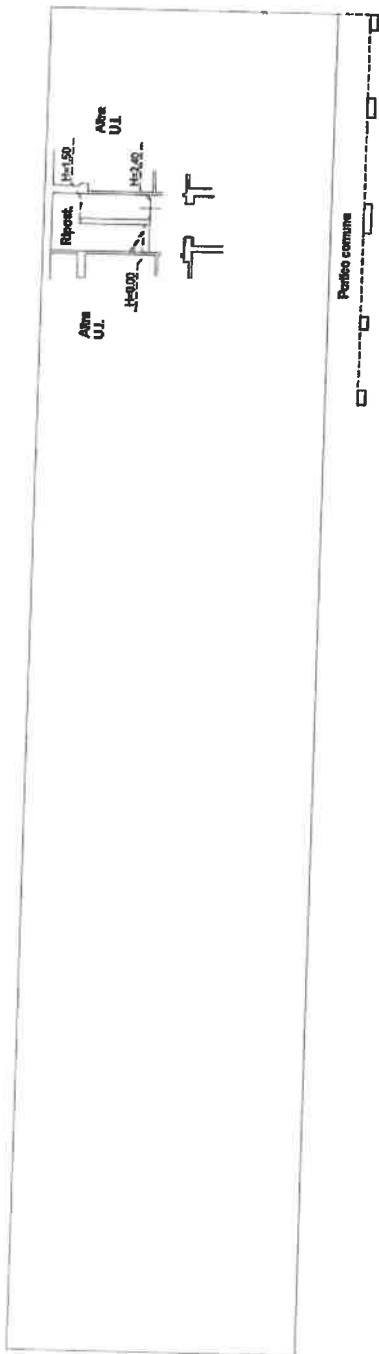

PIANO TERRA

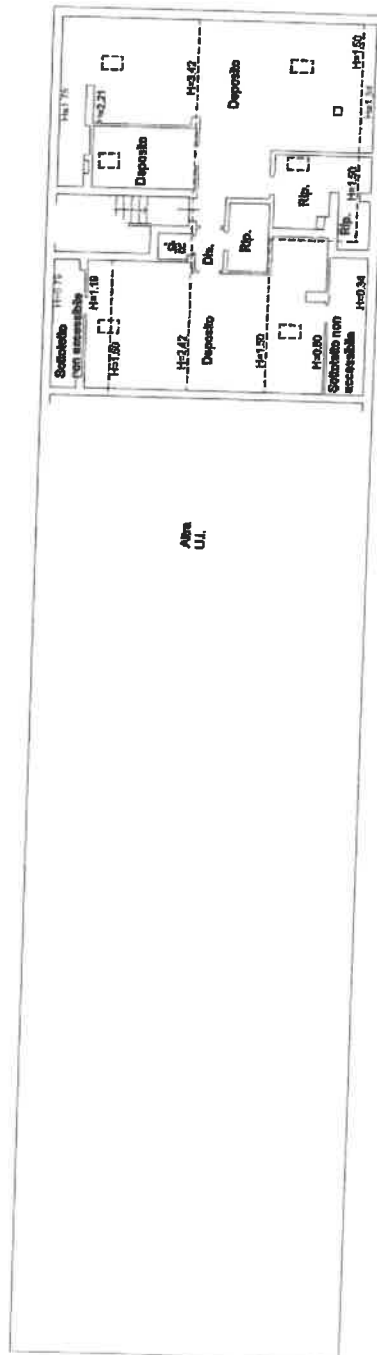

**PIANO TERZO
(SOTTOTETTO)**

**Agenzia del Territorio
CATASTO FABBRICATI**
Ufficio provinciale di
Forlì

Scala 1: 200

Dichiarazione protocollo n. F00259566 del 16/12/2008
Pianimetria di u.d.s. in Comune di Sarsina - Sarsina
Via Pian Dei Lupini civ. 17

Compilata da:
Ricci Rossano
Iscritto all'albo:
Geometri
Prov. Forlì, n. 989

Identificativi Catastali:
Serione:
Foglio: 38
Particella: 1673
Subalterno: 30

