

**Agenzia del Territorio  
CATASTO FABBRICATI  
Ufficio Provinciale di  
Pordenone**

Dichiarazione protocollo n. PN0105552 del 05/05/2008

Planimetria di u.i.u. in Comune di Montereale Valcellina

Via Maniago

civ. 16/D

Identificativi Catastali:


Sezione:  
Foglio: 43  
Particella: 514  
Subalterno: 4

Compilata da:  
Cattaruzza Fabrizio  
Iscritto all'albo:  
Geometri

Prov. Pordenone

N. 816


Scheda n. 1      Scala 1:200

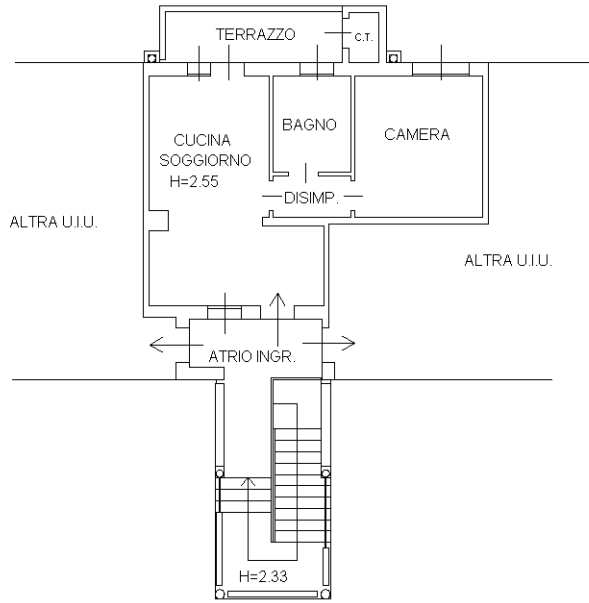

PIANO PRIMO

Geom. Luca Stefanuto

SPAZIO DI MANOVRA AUTOVETTURE

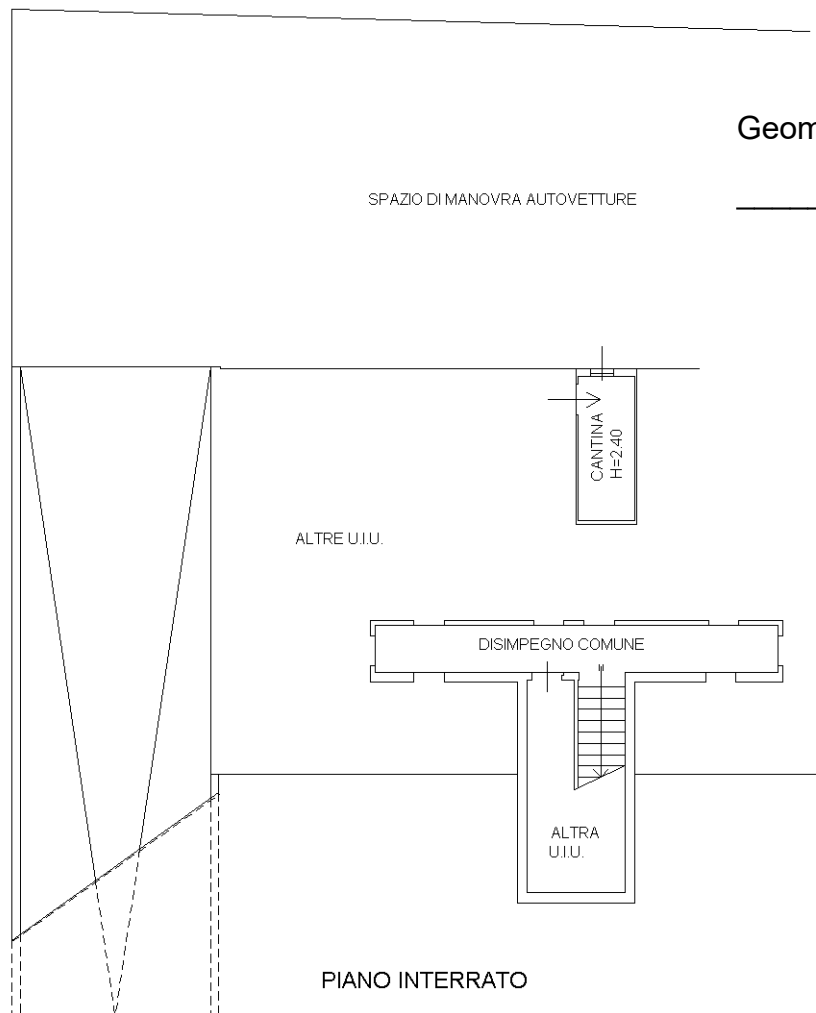

PIANO INTERRATO

Ultima planimetria in atti

**Agenzia del Territorio  
CATASTO FABBRICATI  
Ufficio Provinciale di  
Pordenone**

Dichiarazione protocollo n. PN0105552 del 05/05/2008

Planimetria di u.i.u. in Comune di Montereale Valcellina

Via Maniago

civ.

Identificativi Catastali:

Sezione:  
Foglio: 43  
Particella: 514  
Subalterno: 12

Compilata da:  
Cattaruzza Fabrizio  
Iscritto all'albo:  
Geometri


Prov. Pordenone

N. 816

Scheda n. 1

Scala 1:200

Geom. Luca Stefanuto

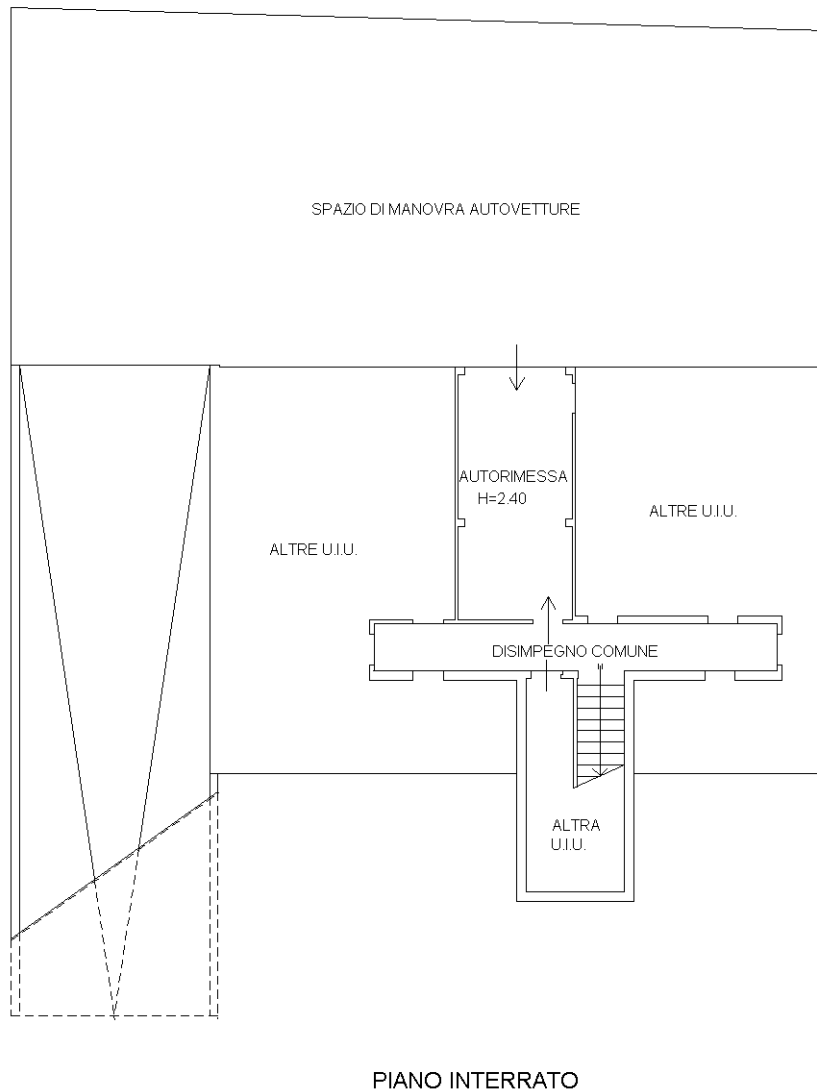

Allegato N° 04 - Documento N° 02

Ultima planimetria in atti



SCALA 1:200