

MODULARIO
F. rig. rend. 497




MINISTERO DELLE FINANZE
DIREZIONE GENERALE DEL CATASTO E DEI SS.TT.EE
CATASTO EDILIZIO URBANO (RDL 13-4-1939, n. 652)

MOD. BN (CEU)

LIRE
250

Planimetria di u.i.u. in Comune di MAZARA DEL VALLO via San G. B. RAIA civ. 28/A

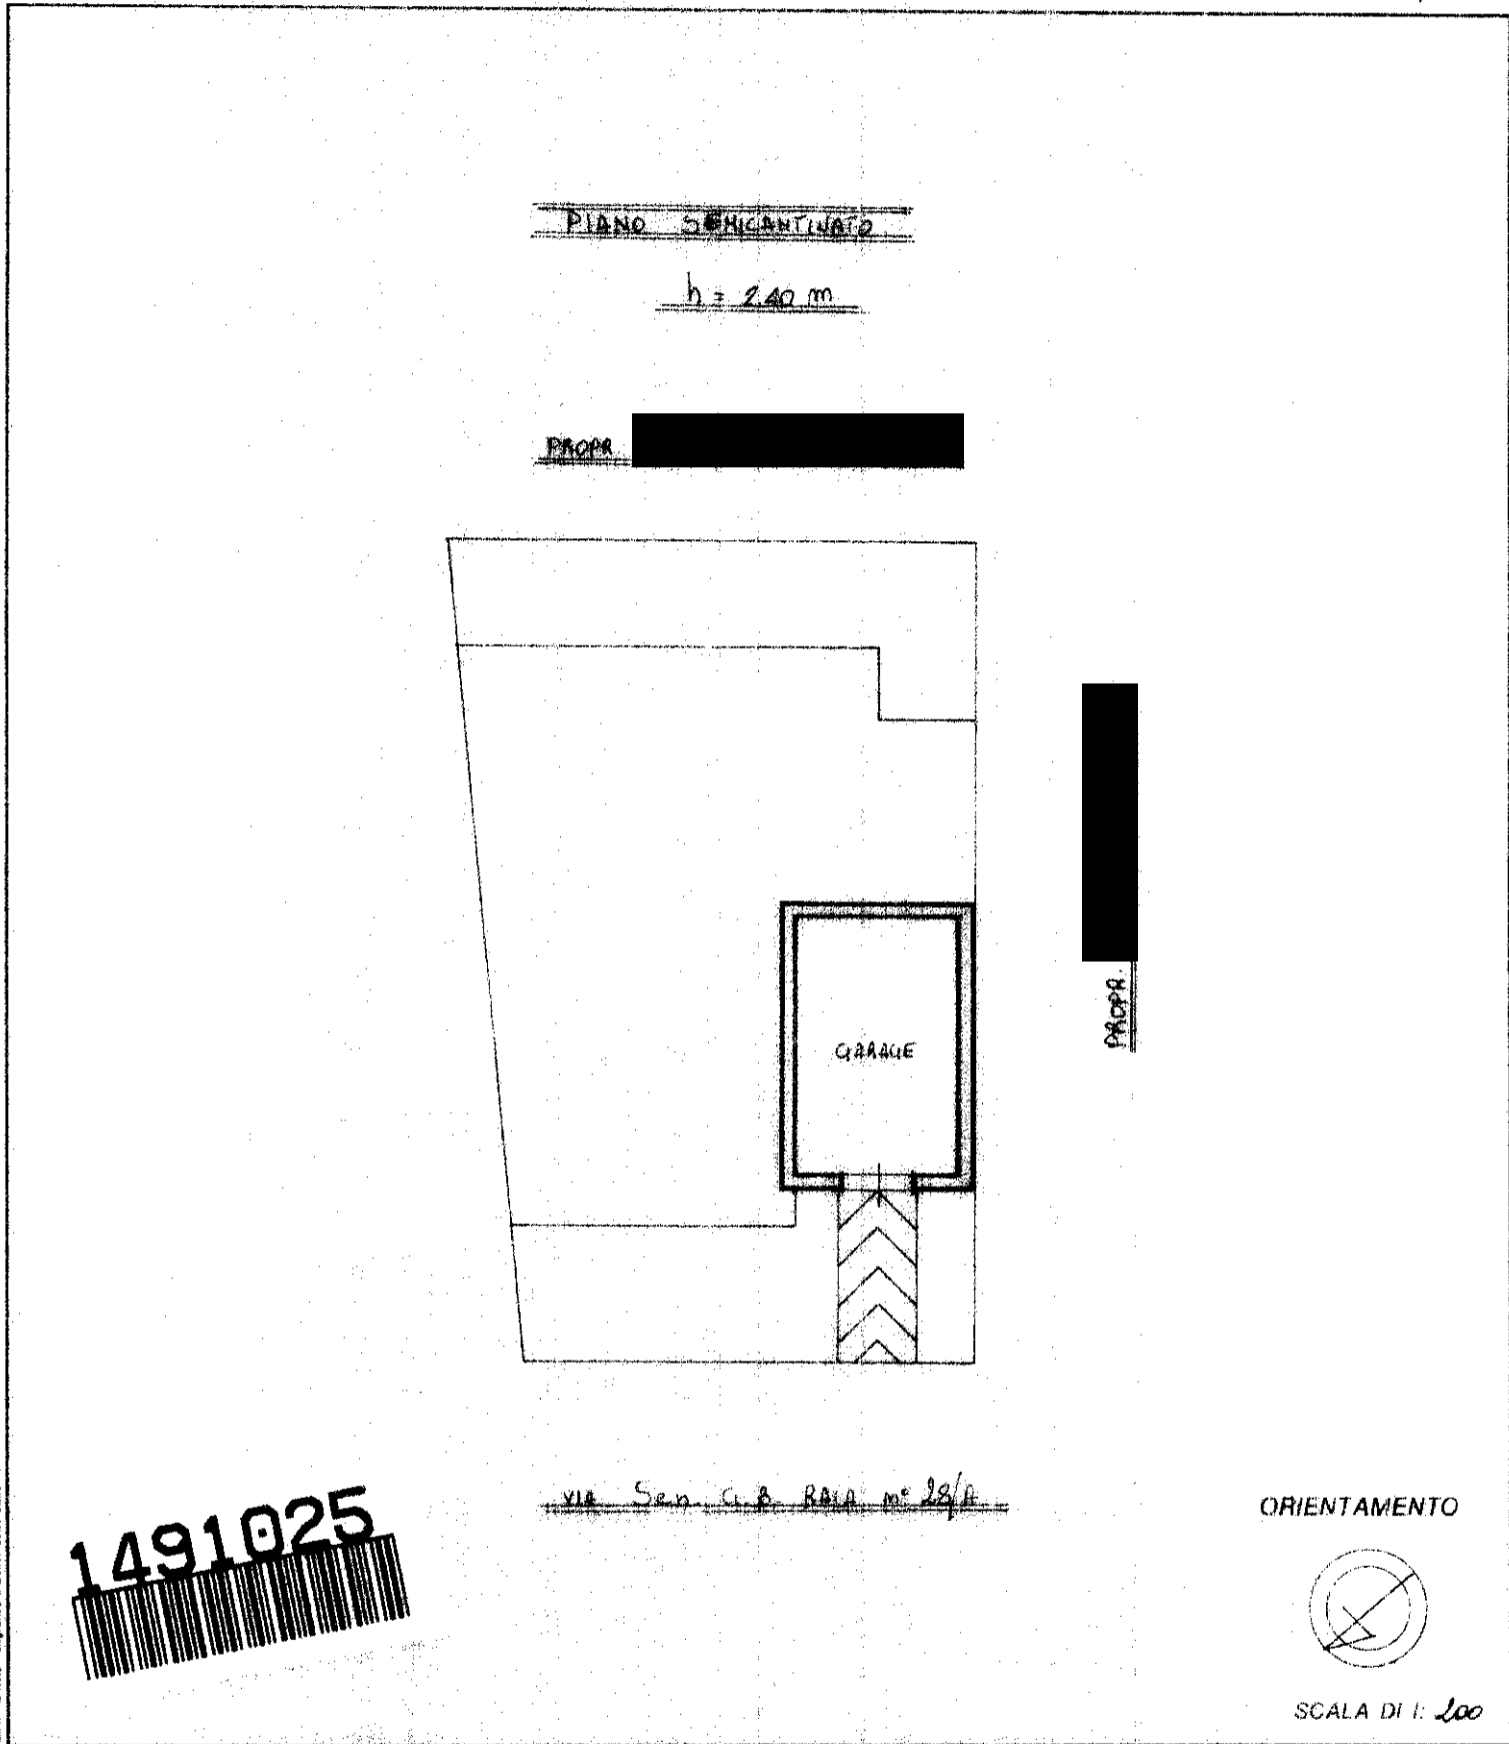

1491025

Dichiarazione di N.C. <input checked="" type="checkbox"/>	Compilata dal ARCHITETTO	RISERVATO ALL'UFFICIO
Denuncia di variazione <input type="checkbox"/>	(Titolo, cognome o nome) BUA LEONARDO	
Identificativi catastali	iscritto all'albo degli architetti	
F. 173/A	della provincia di TRAPANI n. 507	
n. 3032 sub. 2	data 23/09/2022 Firma Bua Leonardo	