


**Agenzia delle Entrate
CATASTO FABBRICATI
Ufficio Provinciale di
Cosenza**


ELABORATO PLANIMETRICO	
Compilato da:	
Iscritto all'albo:	
Architetti	
Prov. Cosenza	N. 493

Comune di Montalto Uffugo	Protocollo n. CS0214302 del 30/11/2016
Sezione: Foglio: 62 Particella: 768	Tipo Mappale n. del
Dimostrazione grafica dei subalterni	
Scala 1 : 500	


PIANO TERRA

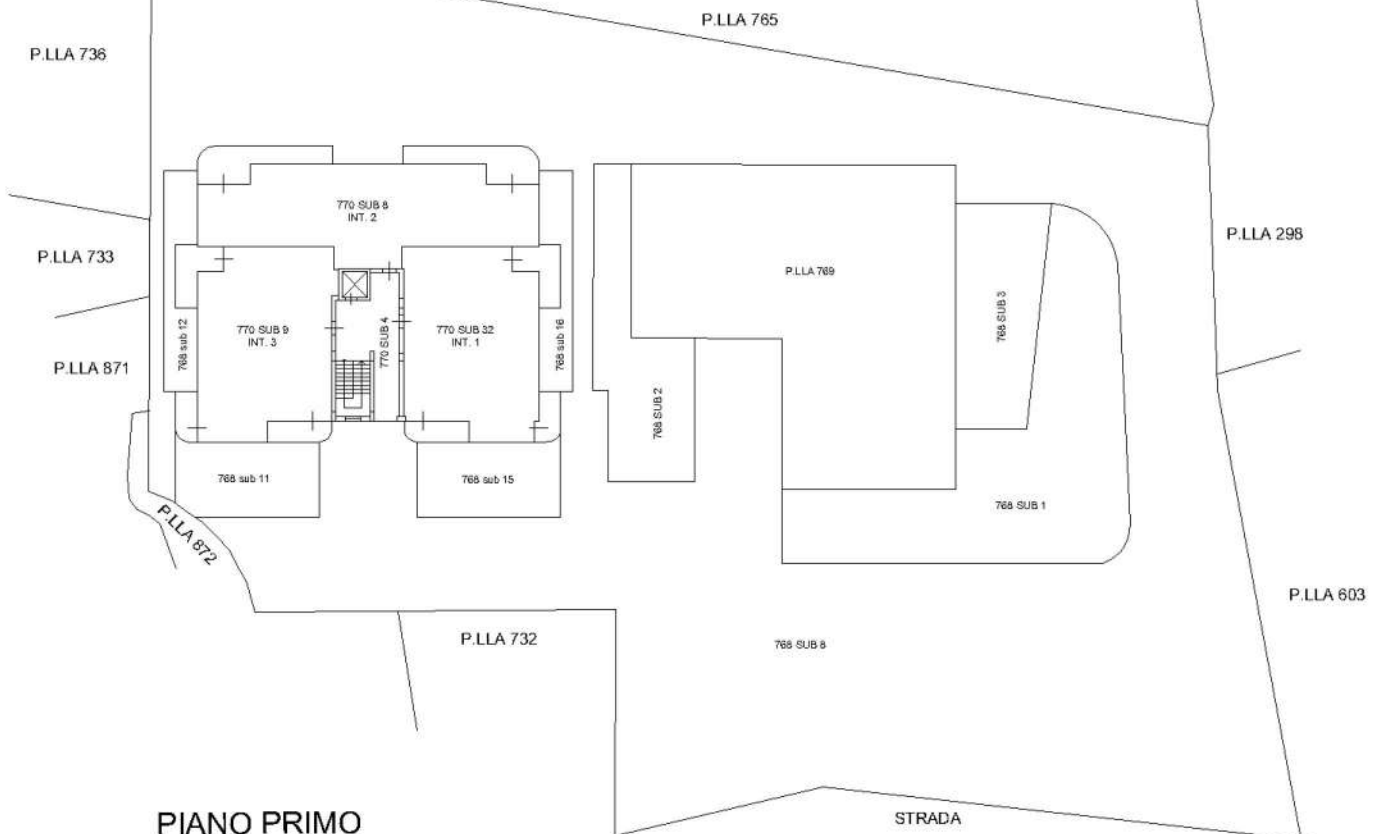


PIANO PRIMO SOTTOSTRADA

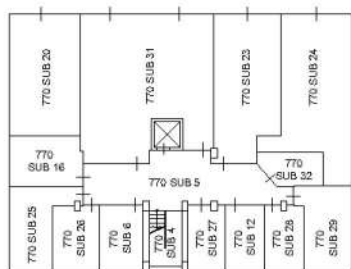



PIANO PRIMO

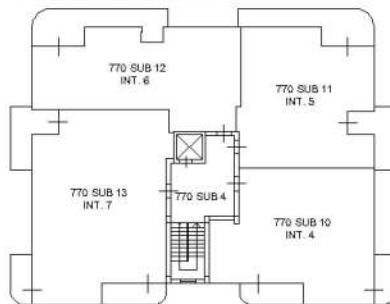

PIANO SECONDO

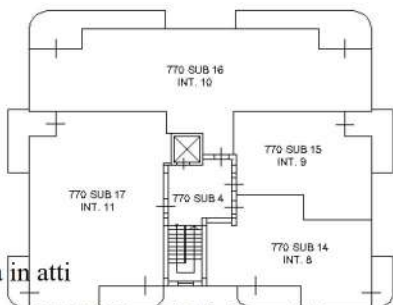






PIANO TERZO

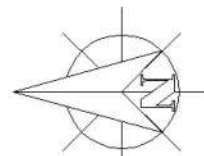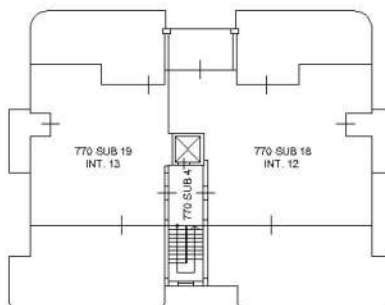

Ultima planimetria in atti

Agenzia del Territorio
CATASTO FABBRICATI
 Ufficio provinciale di Cosenza

ELABORATO PLANIMETRICO Compilato da: [redacted] Prov. Cosenza N. 493
 Comune di Montalto Uffugo Sezione: Foglio: 62 Particella: 769 Pregege99349 n. 07/07/2008 del
 Dimostrazione grafica dei subalterni Tipo Mappale n. 208702 del 09/05/2008 Scala 1 : 500

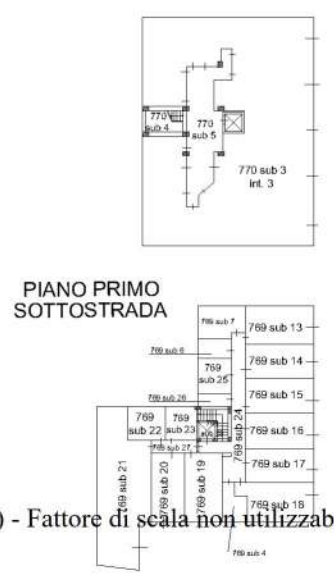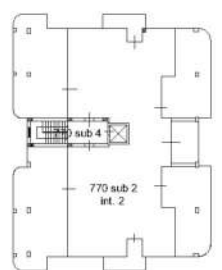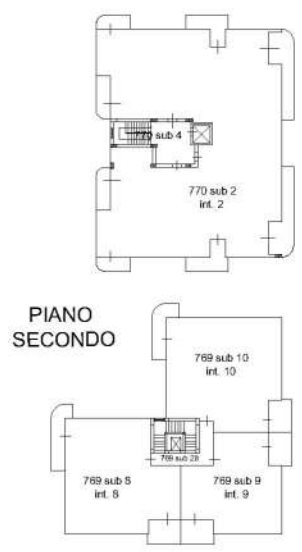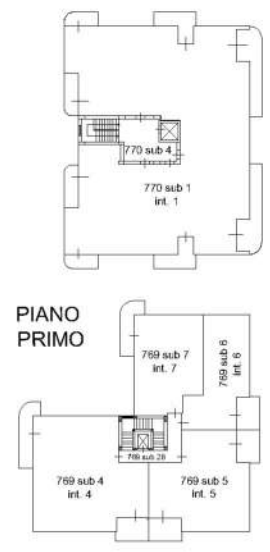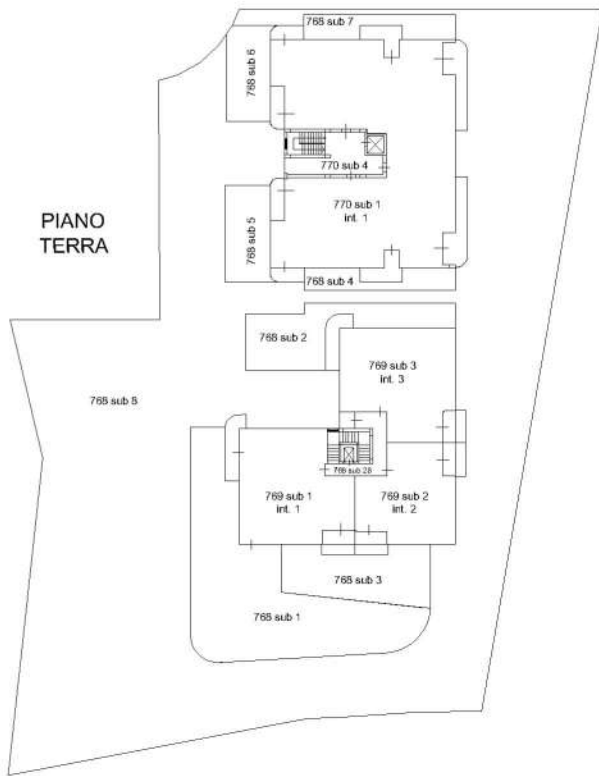




Agenzia delle Entrate
CATASTO FABBRICATI
Ufficio provinciale di Cosenza

Ultima planimetria in atti

Data: 09/06/2017 - n. T269219 - Richiedente: Telematico

Totale schede: 11 - Formato di acquisizione: A3(297x420) - Formato stampa richiesto: A4(210x297) - Fattore di scala non utilizzabile

ELABORATO PLANIMETRICO	Co. [REDACTED]	Iscritto all'albo: Ingegneri	Prov. Cosenza	N. 01384
Comune di Montalto Uffugo	Sezione: Foglio: 62	Particella: 770	Pr. 8882340 n. 16/12/2015	del
Dimostrazione grafica dei subalterni		Tipo Mappale n. del	Scala 1 : 500	

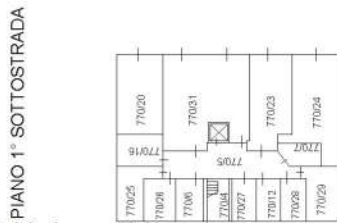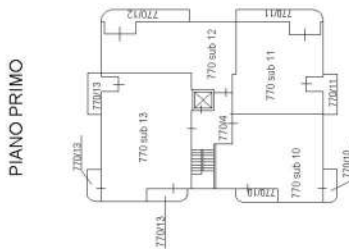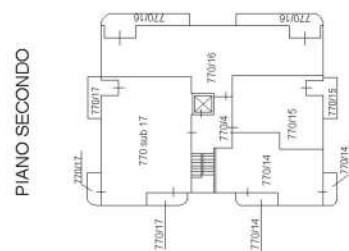

PIANO TERZO

