

**SCHEDA N.3.5**  
**RESIDENZA SULLA VIA ALDO MORO**  
sub.16, part.1123, fg 10, Bovalino



veduta del disimpegno – zona notte



veduta della zona giorno . Inquadra la porta di ingresso



veduta della zona giorno . Inquadra l'apertura verso il lastrico solare e la porta del ripostiglio



veduta del bagno



veduta di una delle camere da letto . Tipologia di pavimentazione



Il pergolato in c.a. sul luogo del lastrico solare



Le aperture dell'unità abitativa sul lastrico solare

**Agenzia delle Entrate**  
**CATASTO FABBRICATI**  
Ufficio Provinciale di  
Reggio Calabria

Dichiarazione protocollo n. RC0210709 del 17/12/2015

Planimetria di u.i.u. in Comune di Bovalino

Viale Aldo Moro

civ. 14

Identificativi Catastali:

Sezione:  
Foglio: 10  
Particella: 1123  
Subalterno: 16

Compilata da:  
Albanese Giovanni  
Iscritto all'albo:  
Geometri


Prov. Reggio Calabria N. 1576

Scheda n. 1

Scala 1:200

# PIANO PRIMO

altezza utile m. 2,85

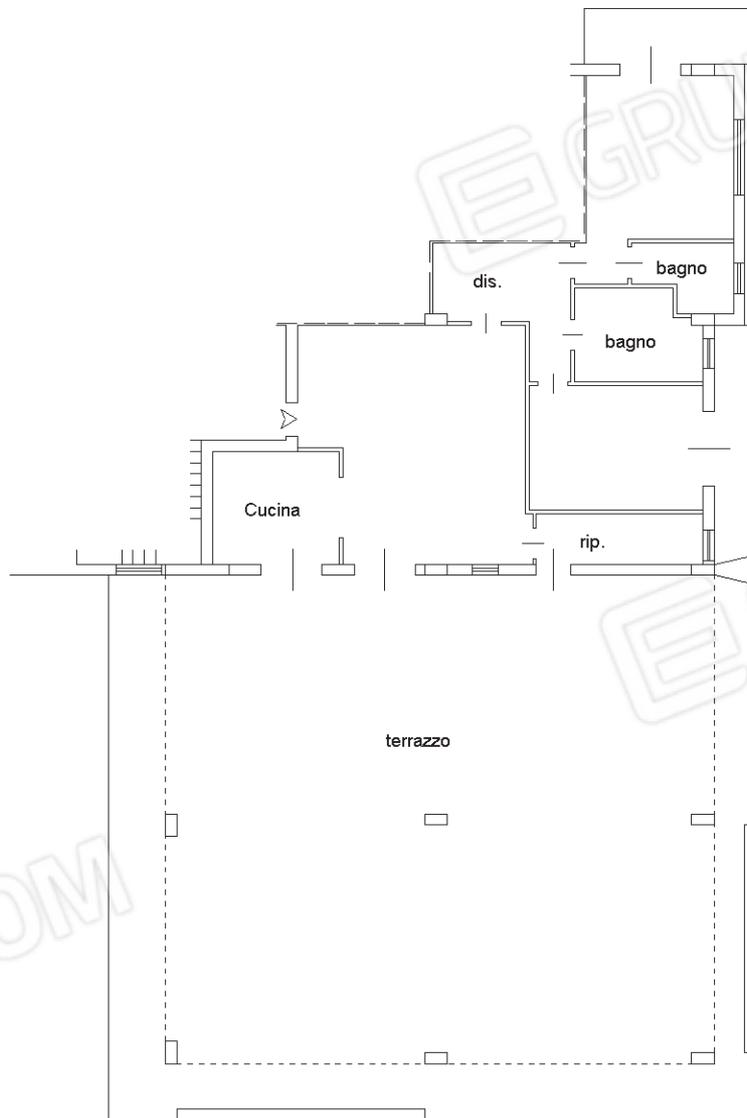

Catasto dei Fabbricati - Situazione al 15/05/2019 - Comune di BOVALINO (B098) - < Foglio: 10 - Particella: 1123 - Subalterno: 16 >  
VIALE ALDO MORO n. 14 piano: 1;


Ultima planimetria in atti

Data: 15/05/2019 - n. T97346 - Richiedente: GLLFNC71C25D976L

Totale schede: 1 - Formato di acquisizione: A4(210x297) - Formato stampa richiesto: A4(210x297)

# SUBALTERNO 16

sub.16 della part.1123 del fg 10 del Comune di Bovalino  
APPARTAMENTO (UNITA' RESIDENZIALE IN CONDUZIONE)

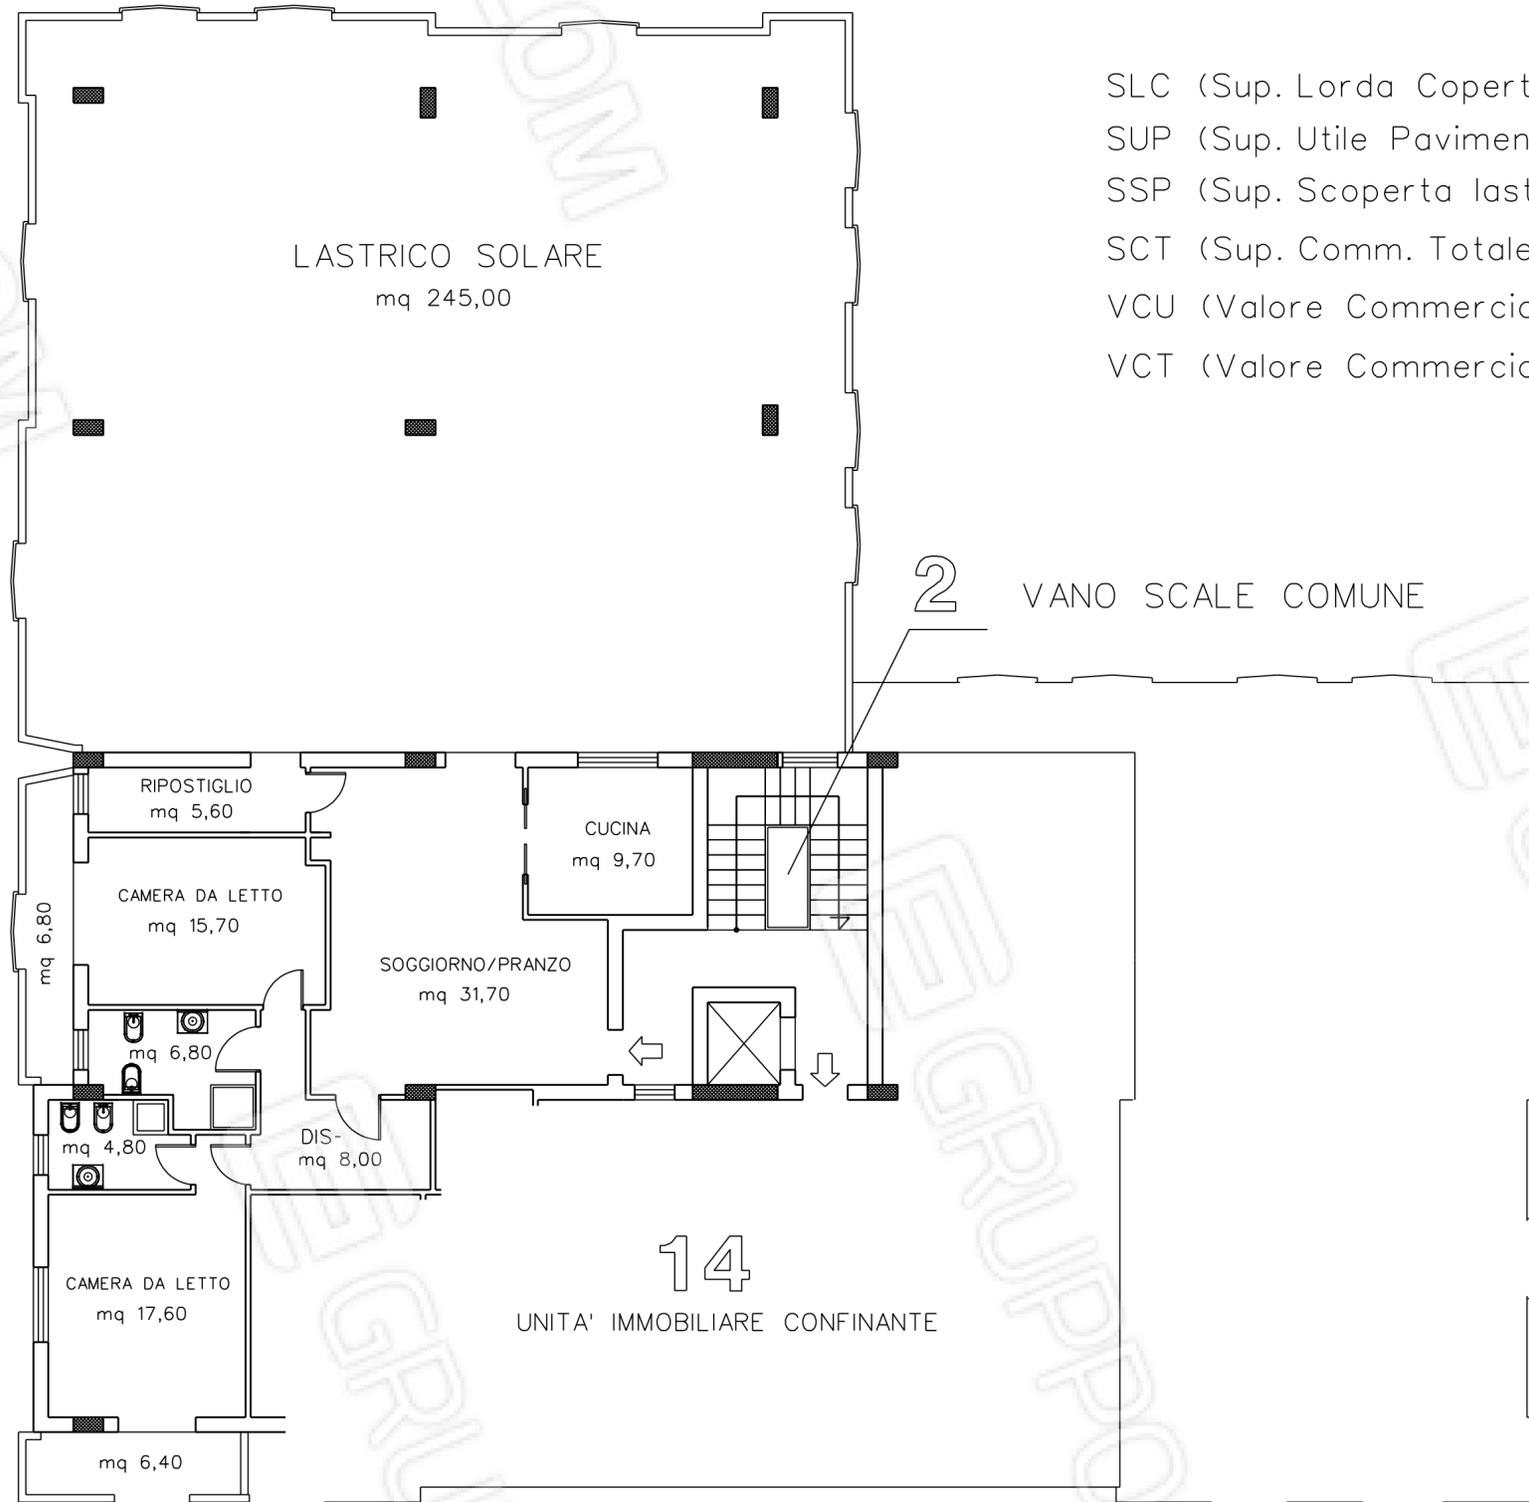

SLC (Sup. Lorda Coperta - P1) = mq 118,00  
SUP (Sup. Utile Pavimento - P1) = mq 99,90  
SSP (Sup. Scoperta lastrico e balconi - P1) = mq 258,20  
SCT (Sup. Comm. Totale) = mq 221,00 (100% SLC + 40% circa SSP)  
VCU (Valore Commerciale Unitario) = euro 750,00/mq  
VCT (Valore Commerciale TOTALE) = euro 165.750,00 (mq 221 x euro 750,00)

PIANTA PIANO PRIMO

scala 1: 100

formato di stampa A/2