

**Agenzia del Territorio
CATASTO FABBRICATI
Ufficio Provinciale di
Ravenna**

Dichiarazione protocollo n. RA0067075 del 06/04/2004
Planimetria di u.i.u. in Comune di Ravenna

Via Meldola

civ.

Identificativi Catastali:

Sezione: S
Foglio: 70
Particella: 15
Subalterno: 1



Compilata da:
Godoli Gabriele

Iscritto all'albo:
Geometri


Prov. Ferrara

N. 1412

Scheda n. 1 Scala 1:200

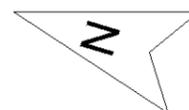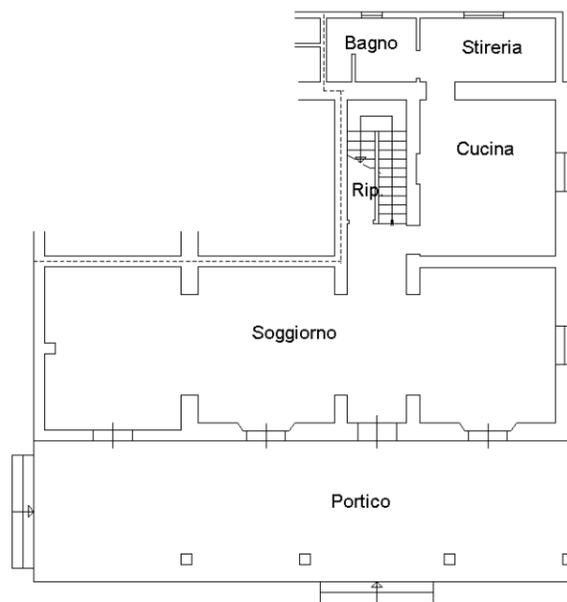

PIANO TERRA

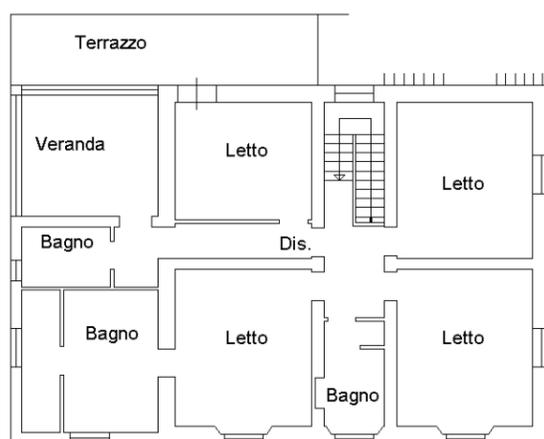

PIANO PRIMO



inuu 01

Catasto dei Fabbricati - Situazione al 12/09/2022 - Comune di RAVENNA(H199) - < Sez. urbana S - Foglio 70 - Particella 15 - Subalterno 1 >
VIA PREMILCUORE n. 153 Piano T-1

**Agenzia del Territorio
CATASTO FABBRICATI
Ufficio Provinciale di
Ravenna**

Dichiarazione protocollo n. RA0021718 del 08/02/2005	
Planimetria di u.i.u. in Comune di Ravenna	
Via Premilcuore civ.	
Identificativi Catastali:	Compilata da: Godoli Gabriele
Sezione: S	Iscritto all'albo: Geometri
Foglio: 70	Prov. Ferrara N. 1412
Particella: 15	
Subalterno: 10	

Scheda n. 1 Scala 1:100

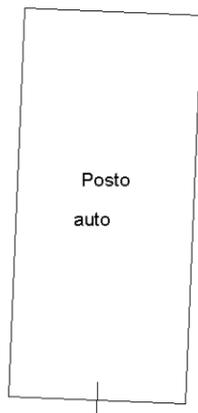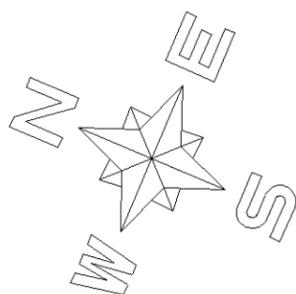


PIANO TERRA

**Agenzia del Territorio
CATASTO FABBRICATI
Ufficio Provinciale di
Ravenna**

Dichiarazione protocollo n. RA0021718 del 08/02/2005	
Planimetria di u.i.u. in Comune di Ravenna	
Via Premilcuore civ.	
Identificativi Catastali:	Compilata da: Godoli Gabriele
Sezione: S	Iscritto all'albo: Geometri
Foglio: 70	Prov. Ferrara N. 1412
Particella: 15	
Subalterno: 11	

Scheda n. 1 Scala 1:100

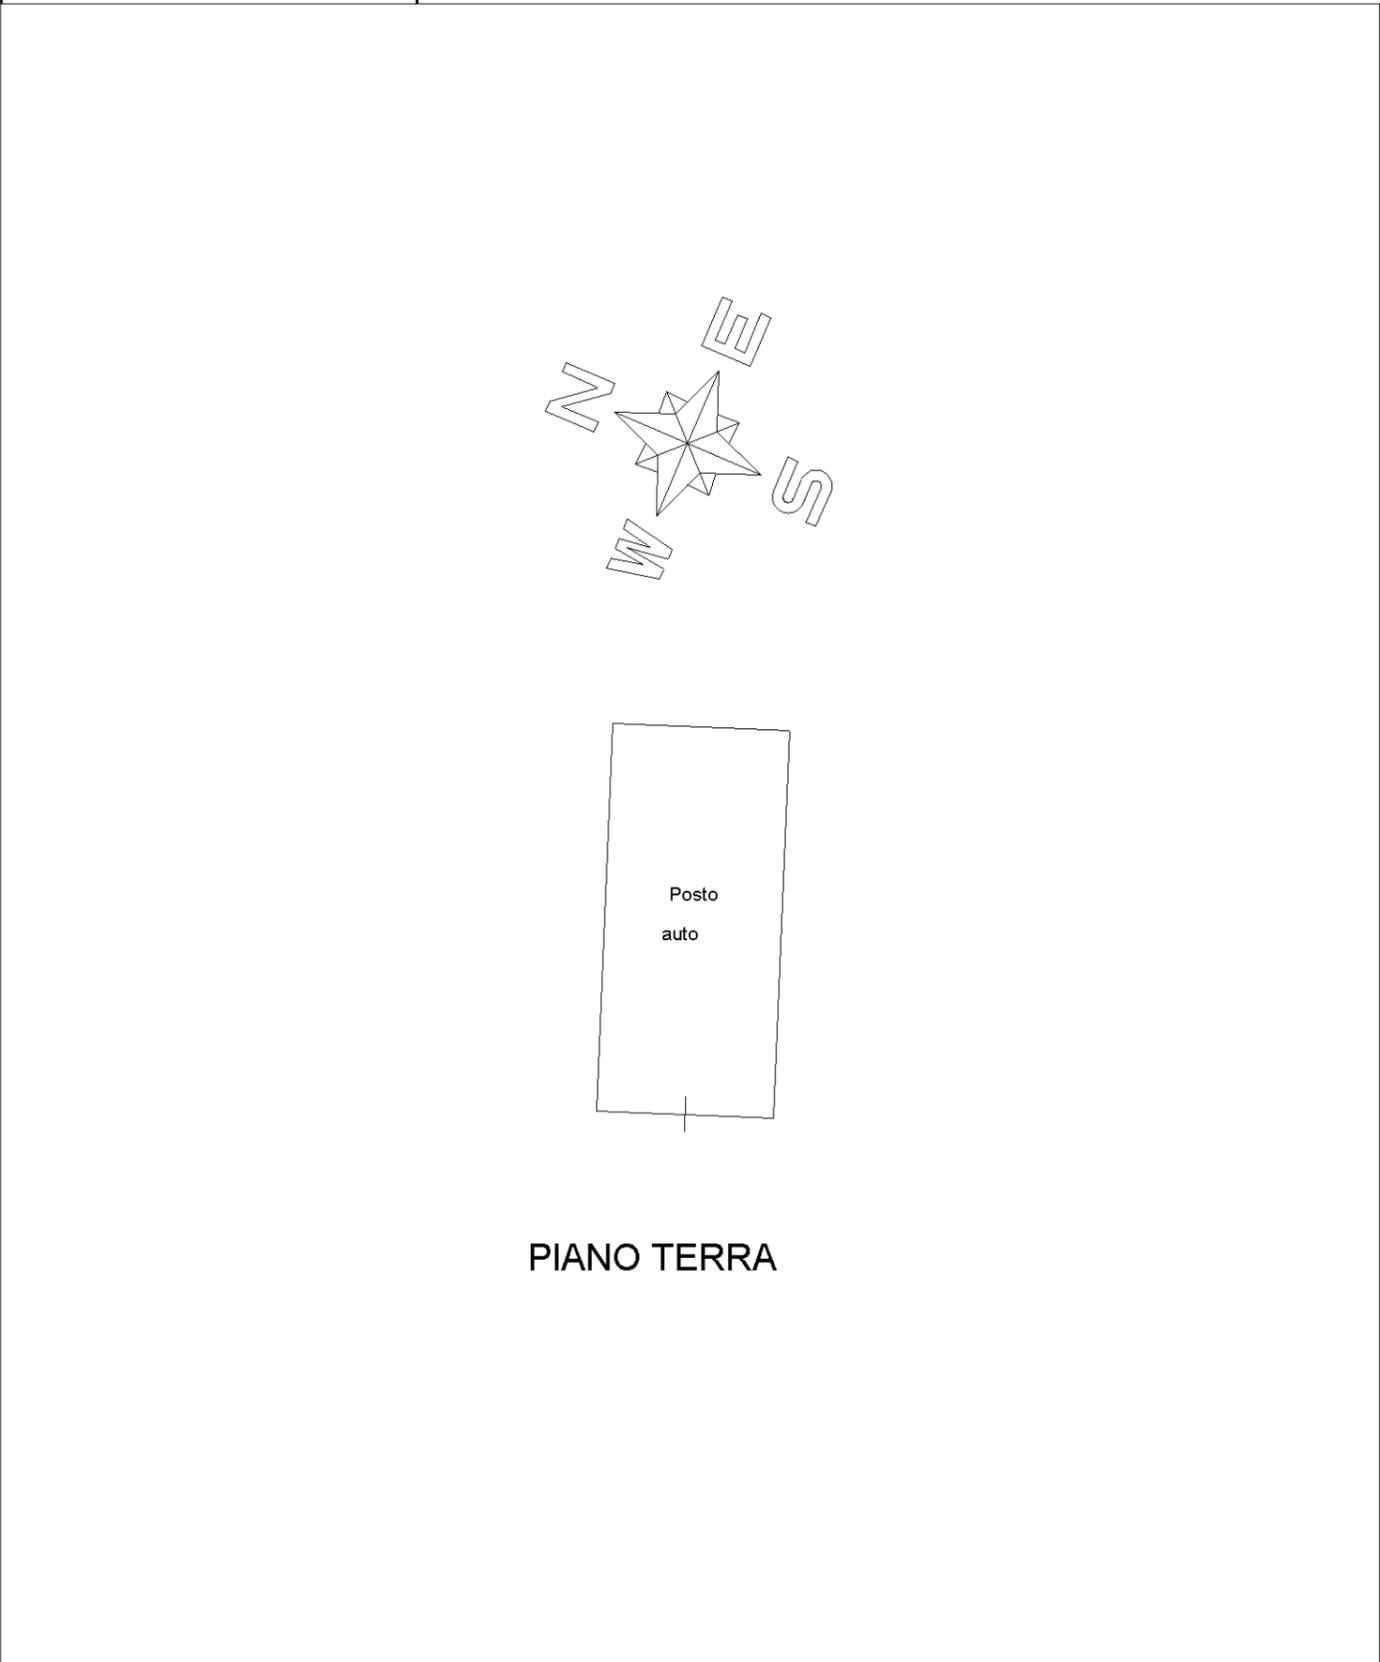

mapa 01

Catasto dei Fabbricati - Situazione al 12/09/2022 - Comune di RAVENNA(H199) - < Sez. urbana S - Foglio 70 - Particella 15 - Subalterno 11 >
VIA PREMILCUORE Piano T