

**Agenzia del Territorio
CATASTO FABBRICATI
Ufficio Provinciale di
Ravenna**

Dichiarazione protocollo n. RA0071020 del 09/04/2004

Planimetria di u.i.u. in Comune di Ravenna

Via Babini Sauro

civ. SNC

Identificativi Catastali:

Sezione: RA
Foglio: 223
Particella: 173
Subalterno: 26

Compilata da:
Magri Raffaele

Iscritto all'albo:
Geometri

Prov. Ravenna


N. 908

Scheda n. 1


Scala 1:200



Via Sauro Babini
PIANO TERRA

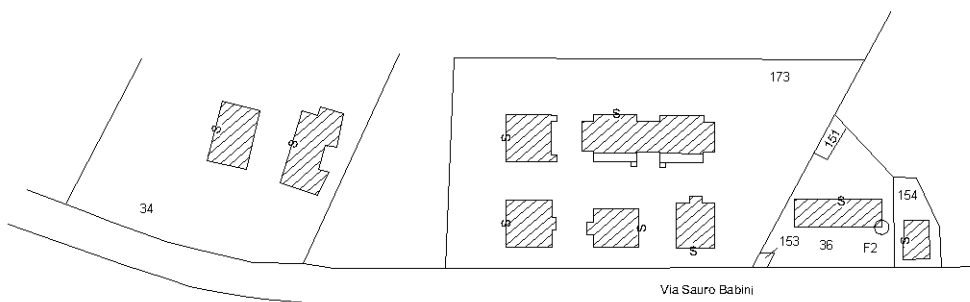

ESTRATTO DI MAPPA
scala 1:2000

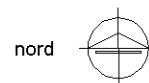

Ultima planimetria in atti

Catasto dei Fabbricati - Situazione al 14/02/2023 - Comune di RAVENNA(H199) - < Sez. urbana RA - Foglio 223 - Particella 173 - Subalterno 26 >
VIA SAURO BABINI n. SNC Piano T