

**Agenzia del Territorio
CATASTO FABBRICATI
Ufficio Provinciale di
Frosinone**

Dichiarazione protocollo n. 000090940 del 12/05/2003

Planimetria di u.i.u. in Comune di Cassino

Via Del Tufo

civ. SNC

Identificativi Catastali:

Sezione:

Foglio: 15

Particella: 927

Subalterno:

Compilata da:
Gesuale Sisto

Iscritto all'albo:
Architetti


Prov. Frosinone

N. 417


Scheda n. 1

Scala 1:200



PIANO-TERRA-H=2.70

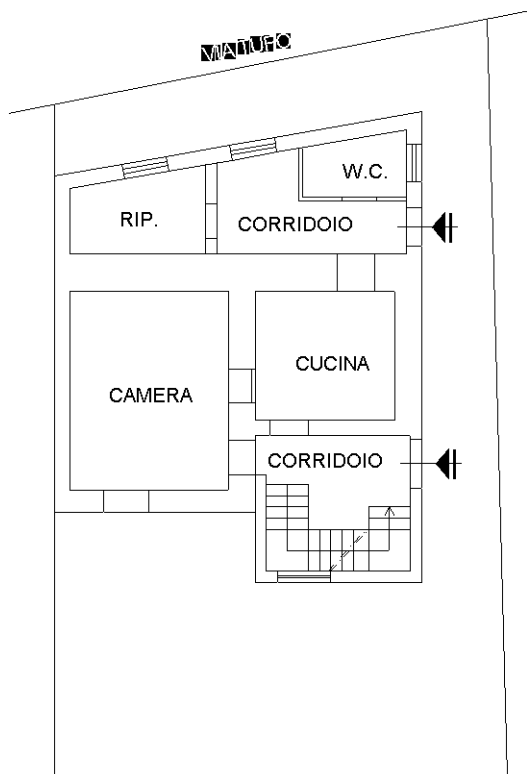

PIANO-PRIMO-H=2.70

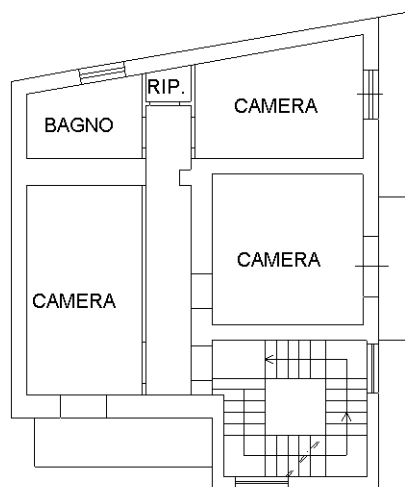

PIANO-SECONDO-Hm=2.40

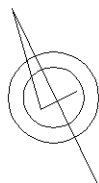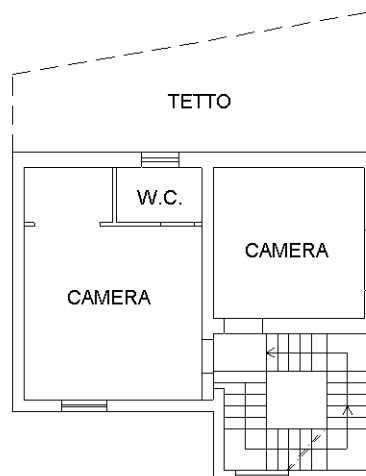

Catasto dei Fabbricati - Situazione al 23/08/2018 - Comune di CASSINO (C034) - < Foglio: 15 - Particella: 927 - Subalterno: 0 >
STRADA TUFO SNC piano: T-1-2;

Ultima planimetria in atti