

**Agenzia del Territorio
CATASTO FABBRICATI
Ufficio Provinciale di
Mantova**

Dichiarazione protocollo n. MN0167424 del 21/12/2010

Planimetria di u.i.u. in Comune di Curtatone

Via Ferruccio Parri

civ. CM

Identificativi Catastali:


Sezione:
Foglio: 25
Particella: 865
Subalterno: 169

Compilata da:
De Marchi Massimo
Iscritto all'albo:
Ingegneri

Prov. Mantova

N. 1142

Scheda n. 1 Scala 1:200

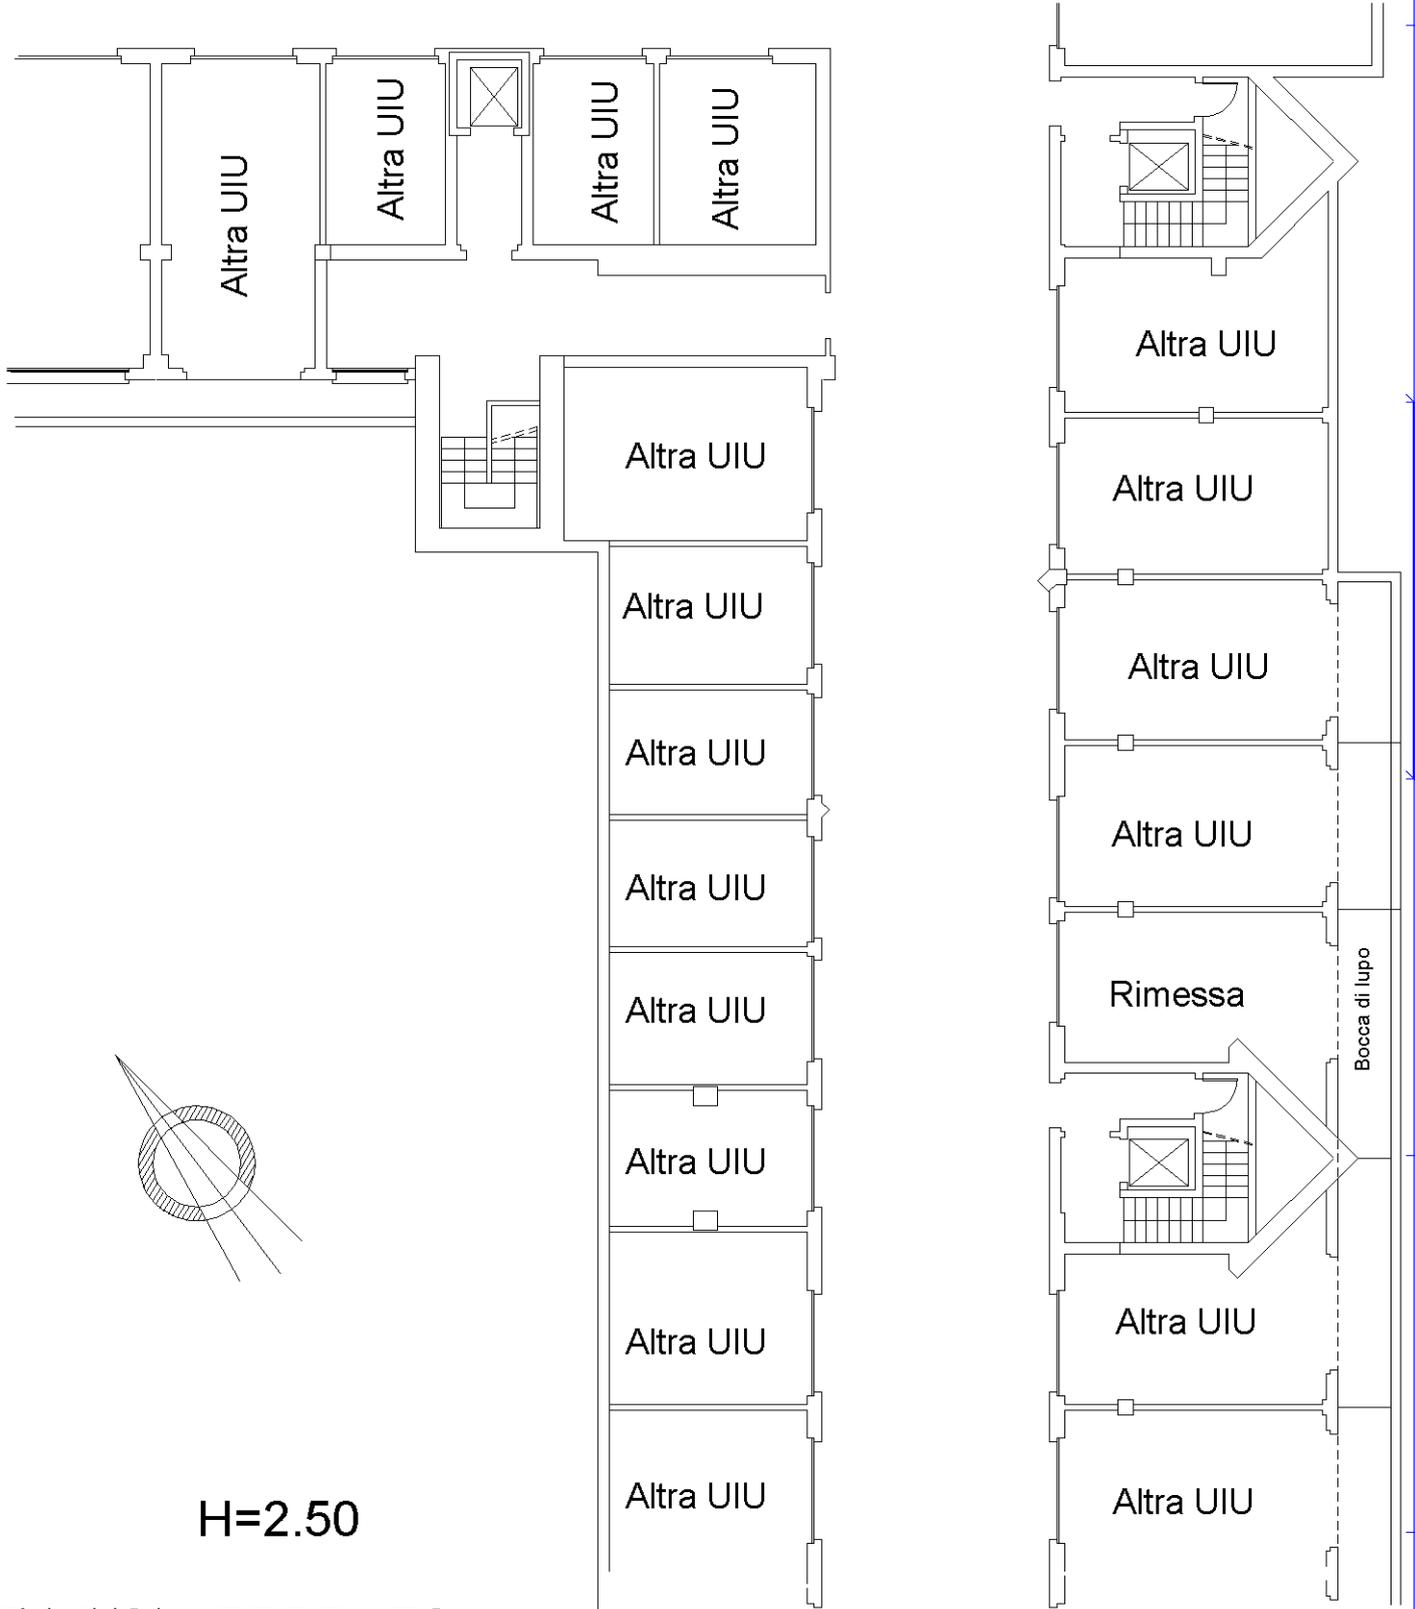

H=2.50

PIANO INTERRATO

Ultima Dati Agenzia in atti