



ALL. D

\* MOD. AN (CEU) \*


MODULARIO  
reg. num. 888 \*

MINISTERO DELLE FINANZE  
DIREZIONE GENERALE DEL CATASTO E DEI SS.TT.EE.  
**CATASTO EDILIZIO URBANO** (RDL 13-4-1939, n. 652)

Simmetria di u.i.u. in Comune di MALNATE via G. DI VITTORIO civ. .....

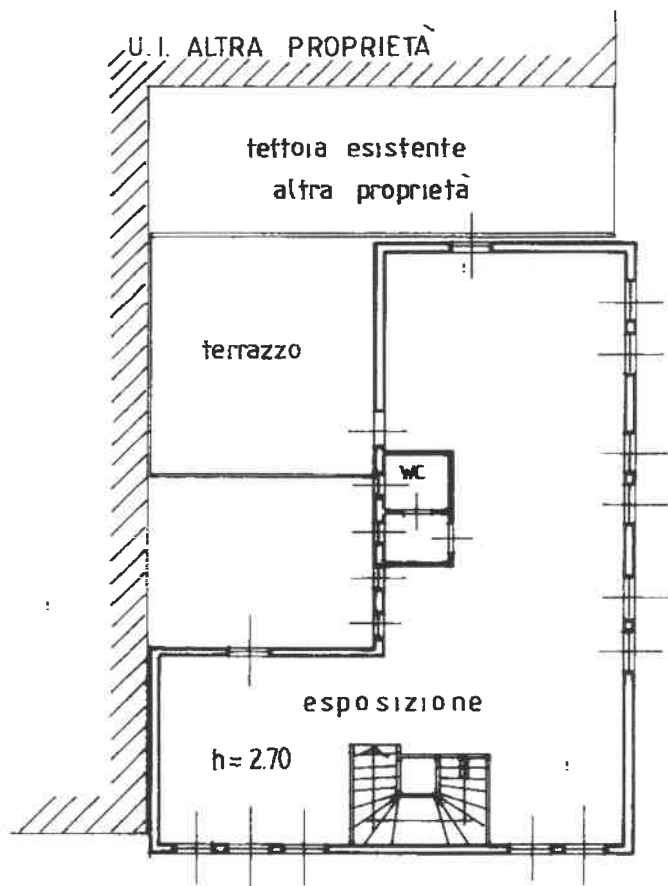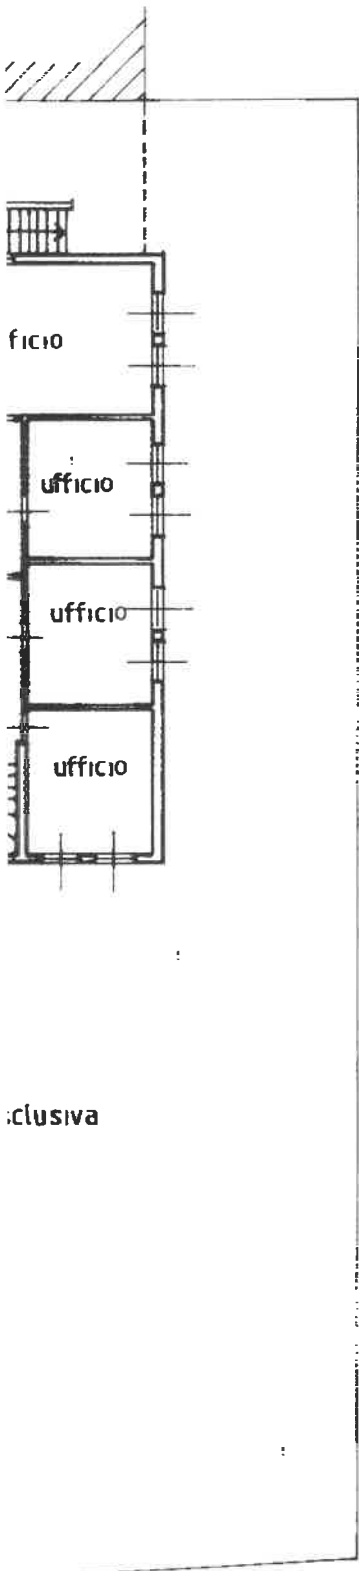


PIANO PRIMO

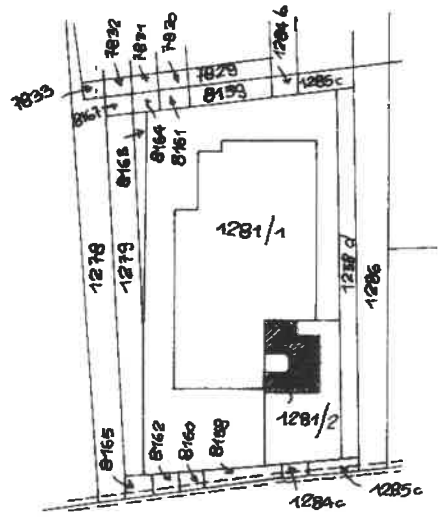

Comune di Malnate  
fg 11 - 1:2000 -

ORIENTAMENTO

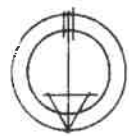

SCALA DI 1:200

Dichiarazione di N.C.  
Dichiarazione di variazione

Identificativi catastali  
11  
1281 sub. A

Completata dal **ARCHITETTO**  
(Titolo cognome e nome)  
**MARIO GALBIATI**

Iscritto all'albo de. q. **ARCHITETTI**  
della provincia di **VARESE** n. **1158**  
data **14/6/193** Firma *Mario Galbiati*



RISERVATO ALL'UFFICIO

1281 sub. A  
14/6/193


Data presentazione: 14/06/1993 - Data: 29/07/2015 - n. VA0119149 - Richiedente TRIB DI VARESE

\* MODULARIO  
F. reg. rend. 488 \*


MI  
DI  
C

al 29/07/2015 - Comune di MALNATE(E863) - < Sezione Urbana: MA Foglio: 11 Particella: 1281 - Subalterno 3 >  
1 piano: T-1S1;

Planimetria di u.i.u. in Comune

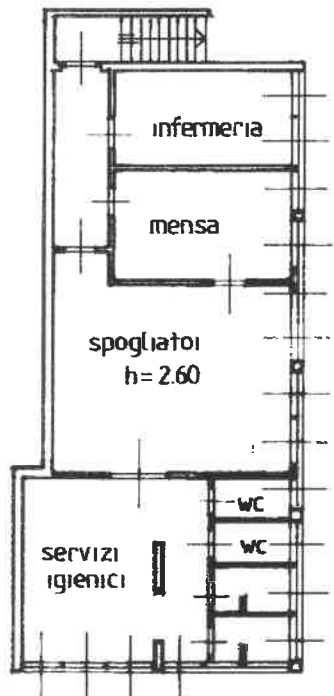

PIANO SEMINTERRATO

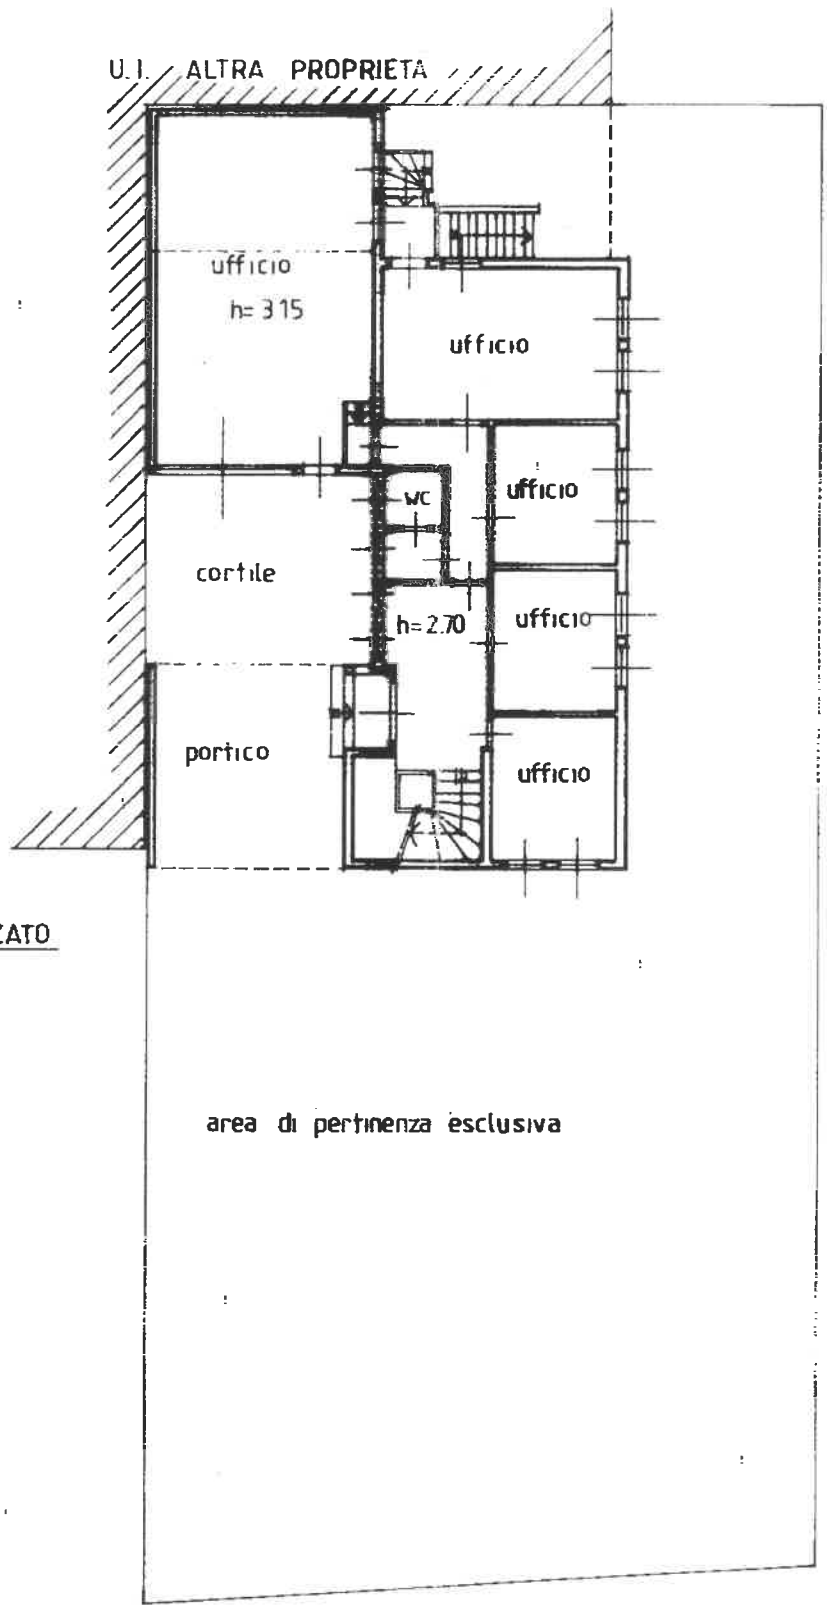

PIANO RIALZATO

via G. Di Vittorio

Dichiarazione di N.C.	<input type="checkbox"/>	Com.
Denuncia di variazione	<input checked="" type="checkbox"/>	
Identificativi catastali		Iscritt
F. 11		della
n. 1281 sub. A		data