


# Piante Corpo "A" Unità Immobiliare Sub. 33


## Piano Seminterrato

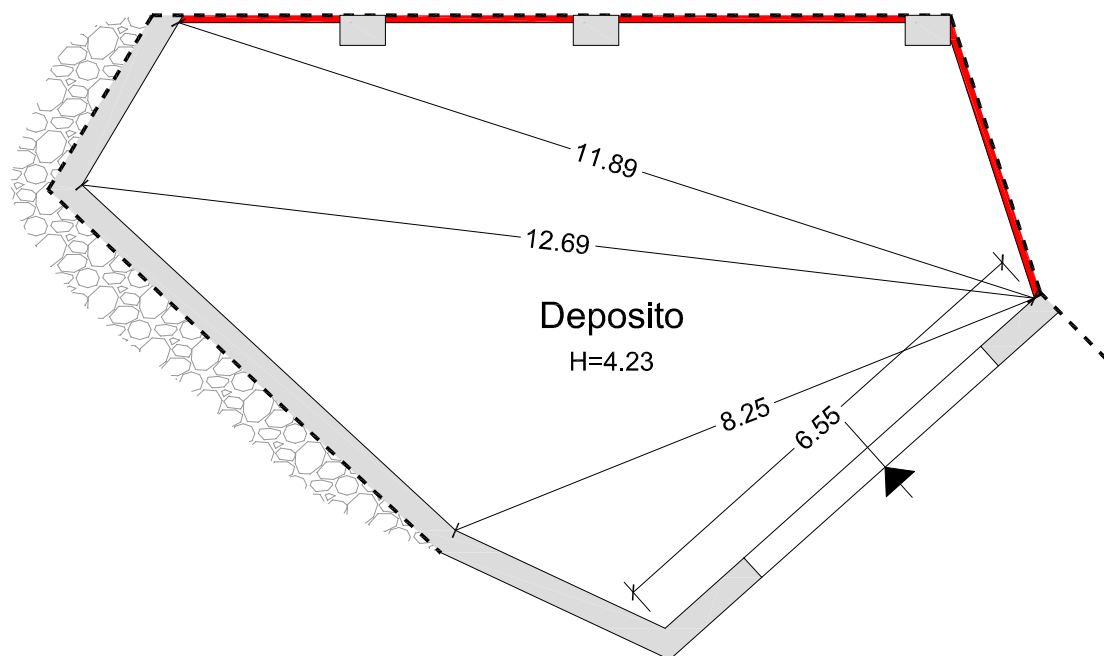

**IL TECNICO**  
Ing. Denise Esposito

*Scala 1:100*

# Piante Corpo "A" Unità Immobiliare Sub. 34

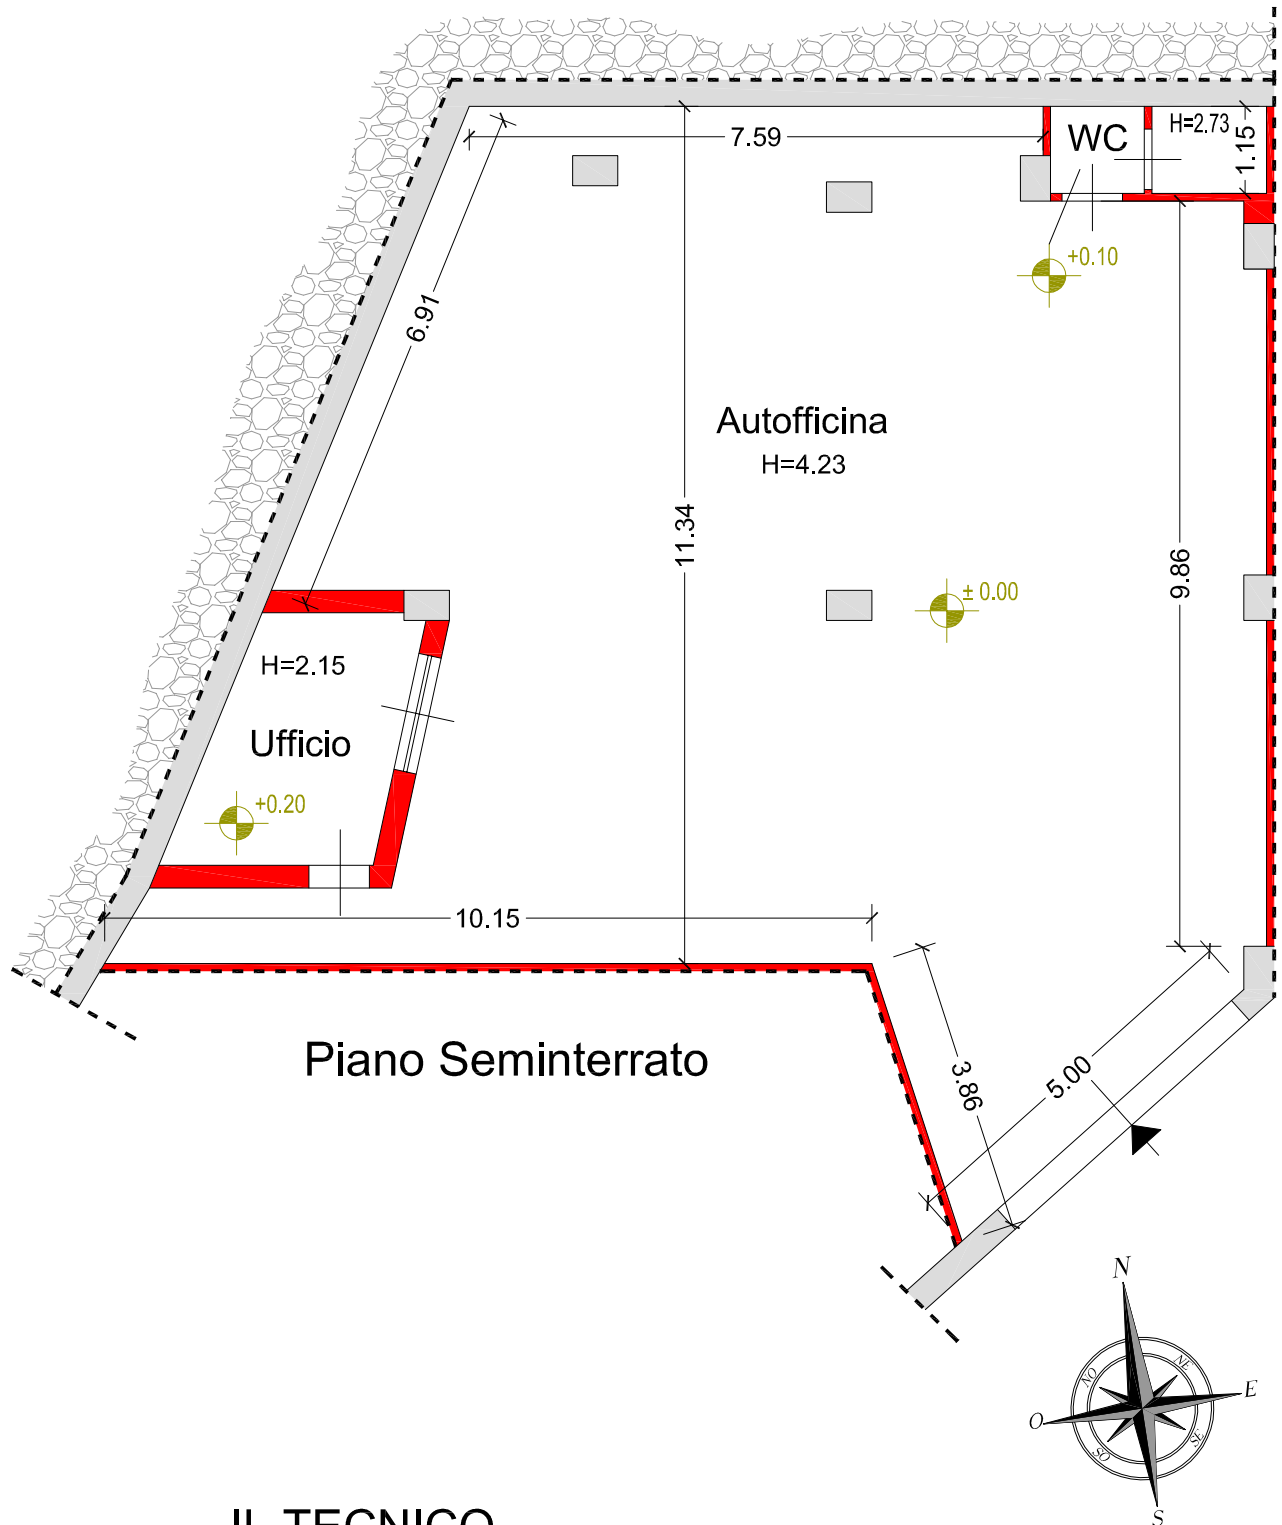


**IL TECNICO**  
Ing. Denise Esposito



Scala 1:100

# Piante Corpo "A" Unità Immobiliare Sub. 36

## Piano Seminterrato

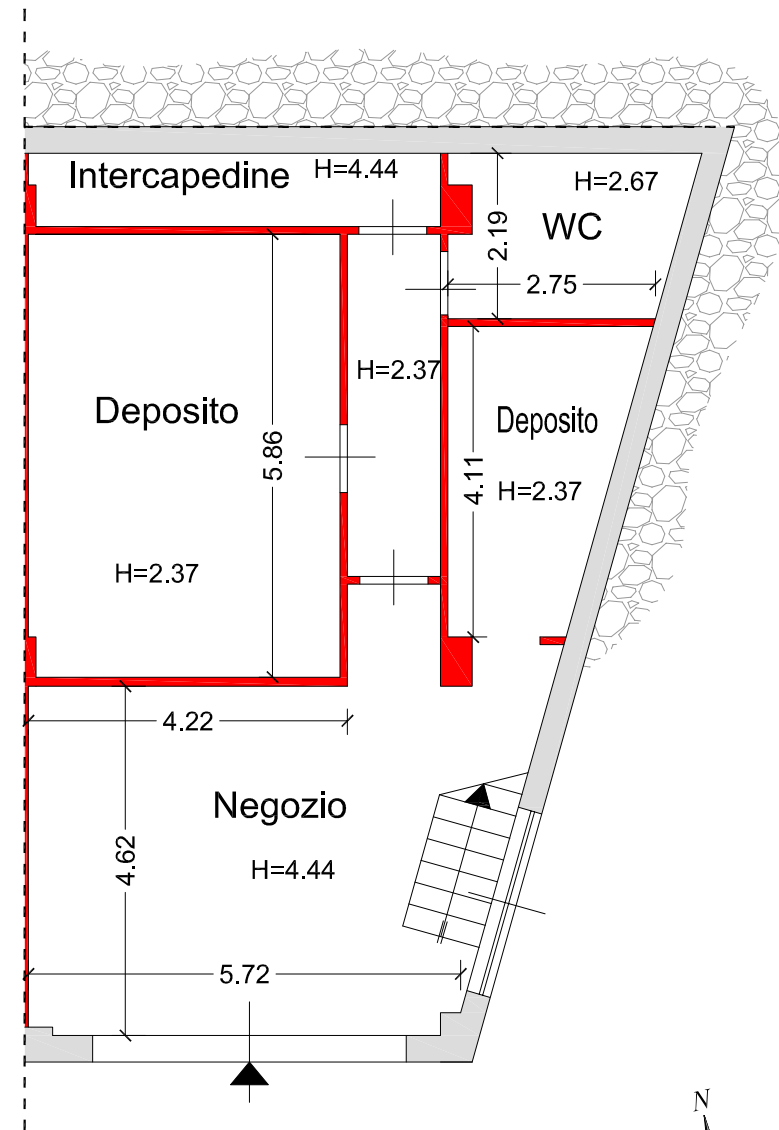


## Piano Ammezzato

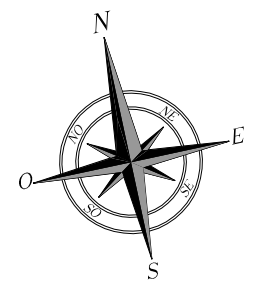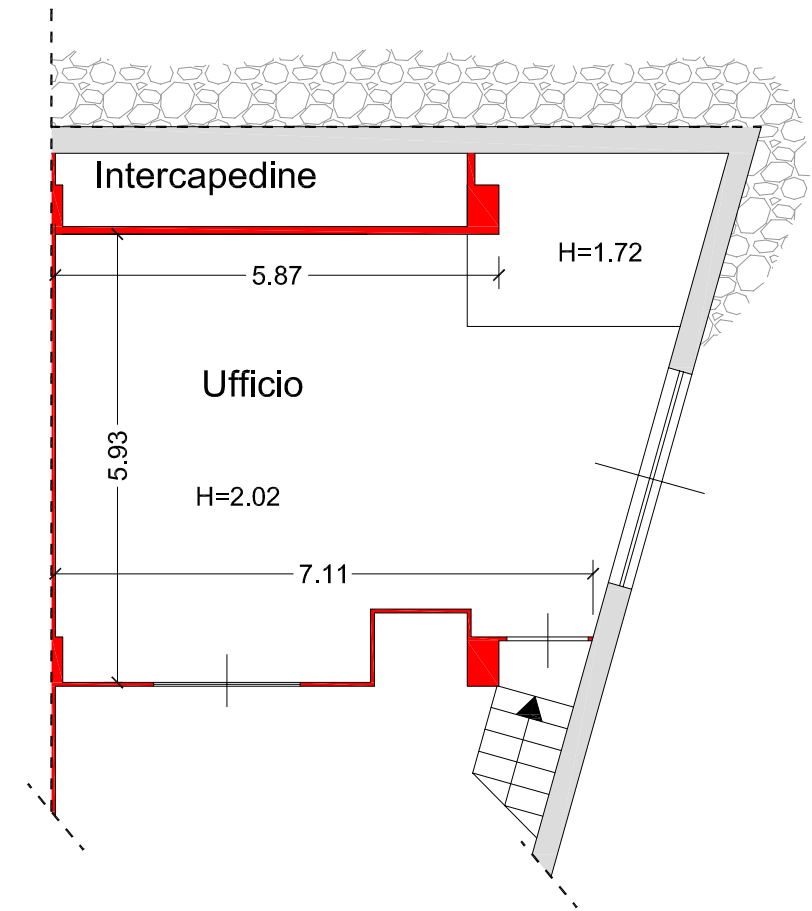



**IL TECNICO**  
Ing. Denise Esposito

# Piante Corpo "A" Unità Immobiliare Sub. 38

## Piano Terra

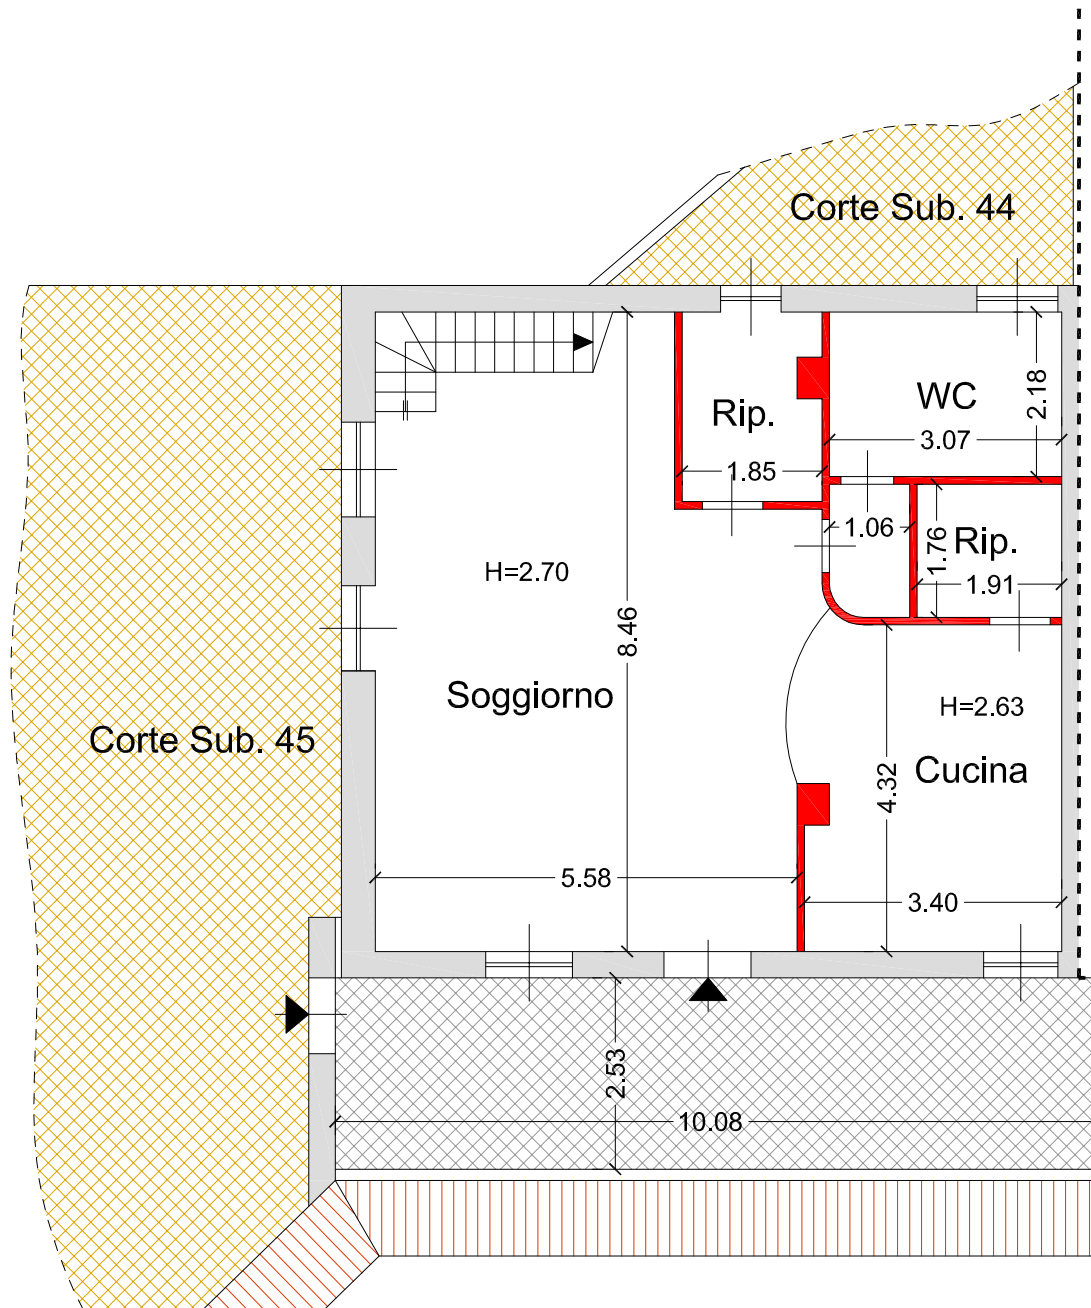




## Piano Primo Sottotetto

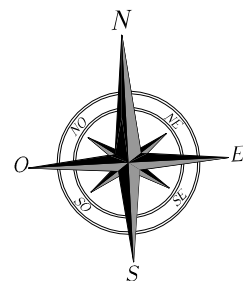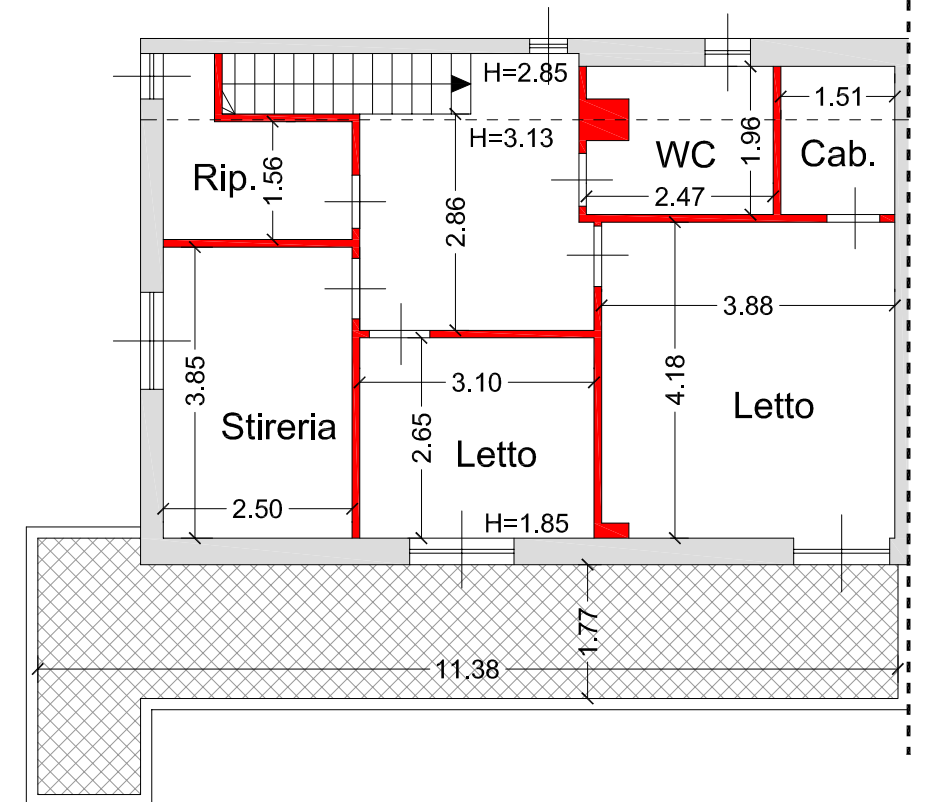

IL TECNICO  
Ing. Denise Esposito

Scala 1:100

# Piante Corpo "A" Unità Immobiliare Sub. 39

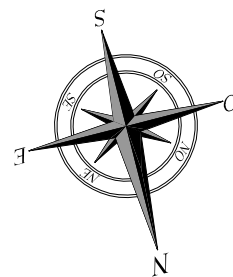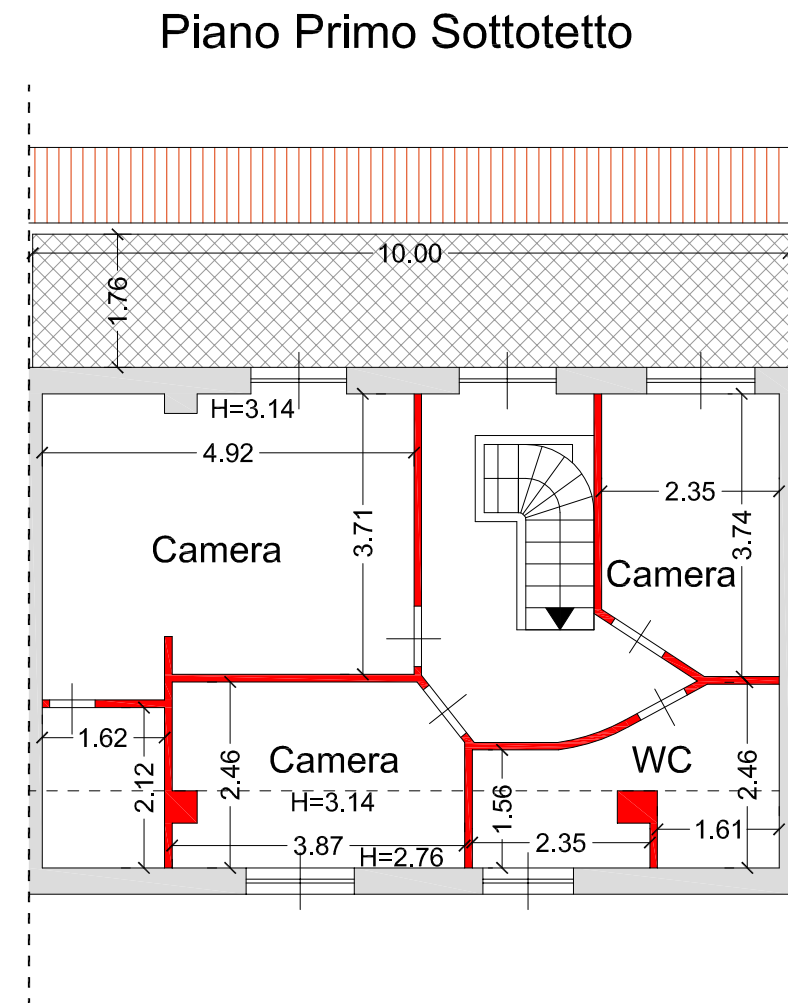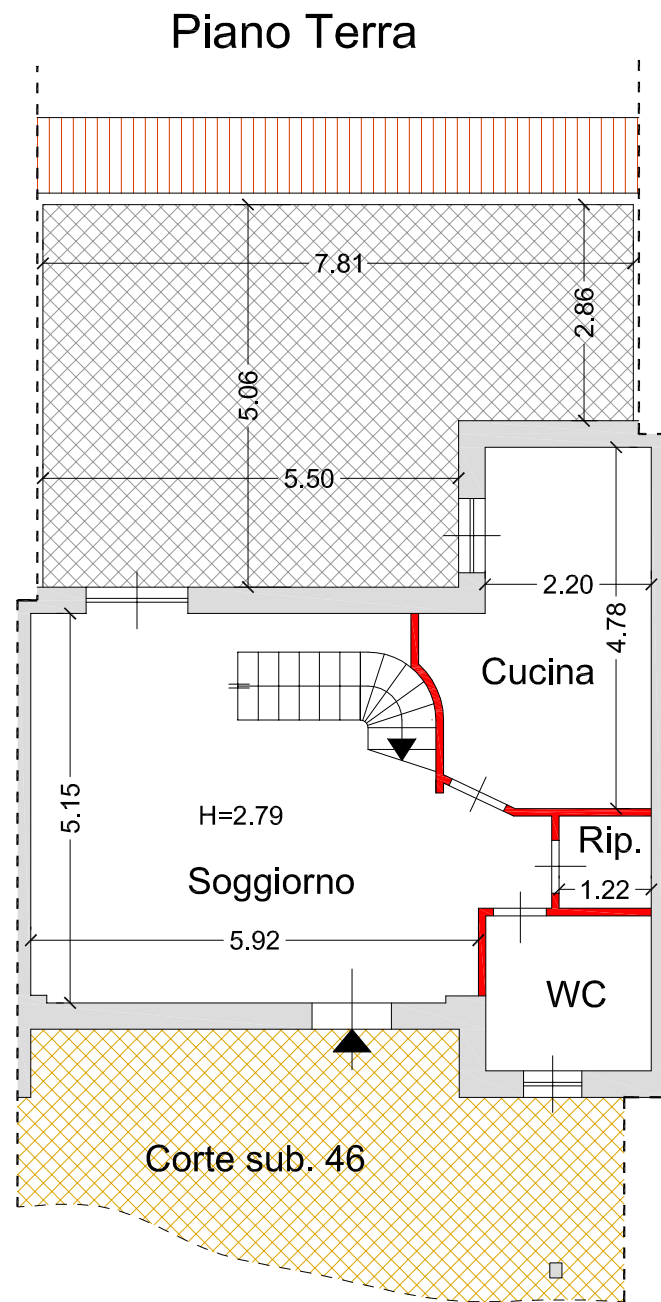


**IL TECNICO**  
Ing. Denise Esposito


Scala 1:100

# Piante Corpo "A" Unità Immobiliare Sub. 40


## Piano Terra

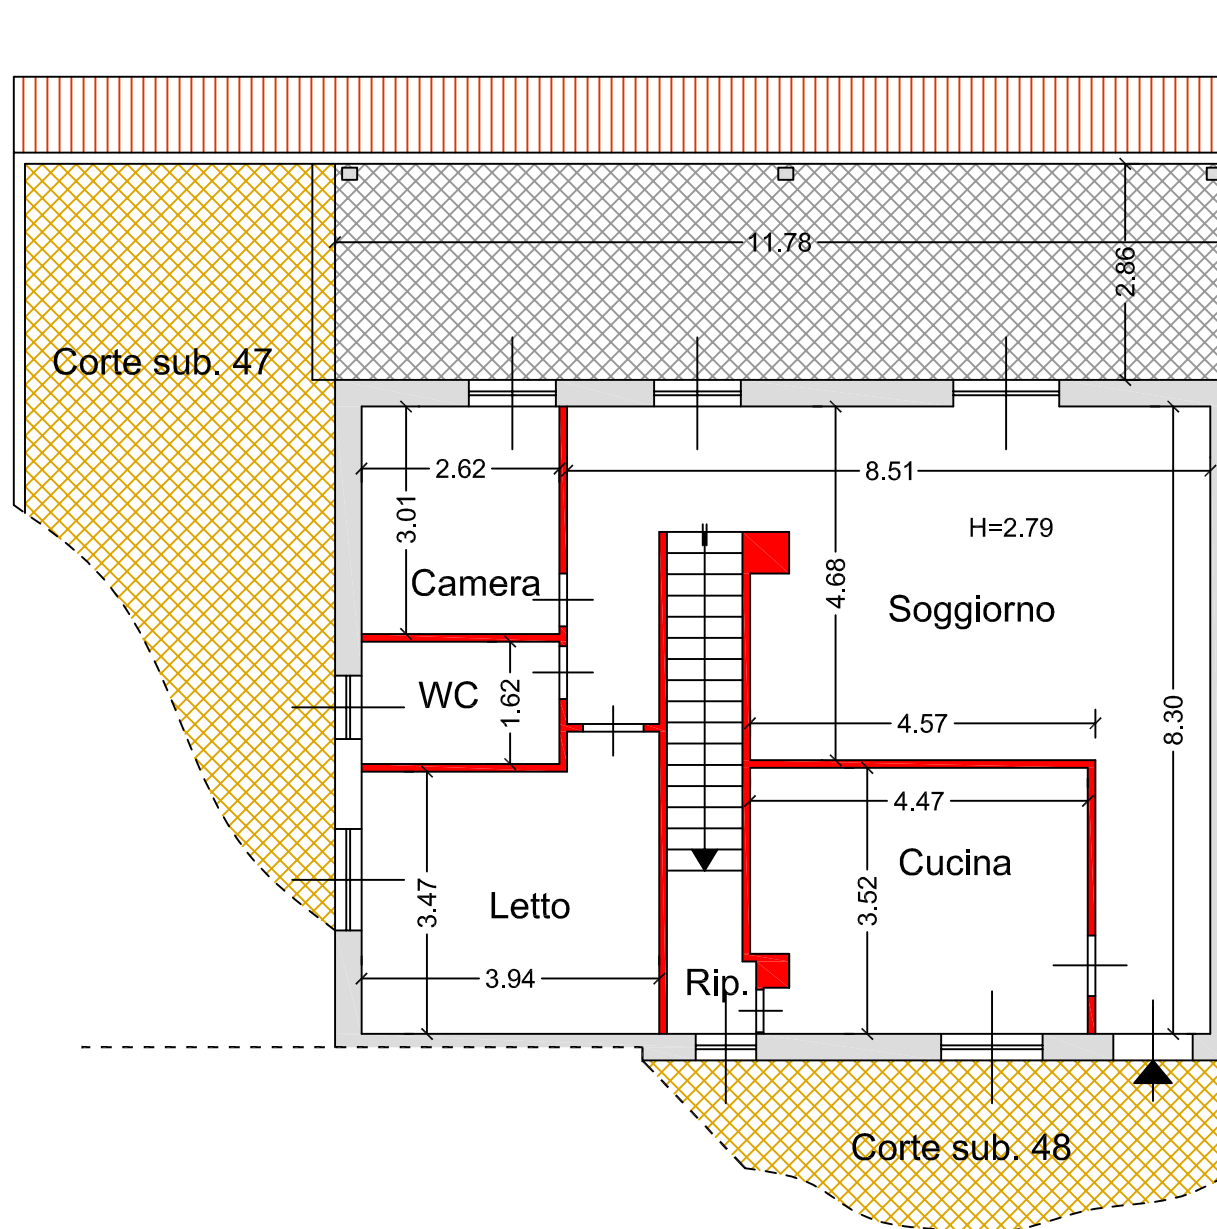

## Piano Primo Sottotetto

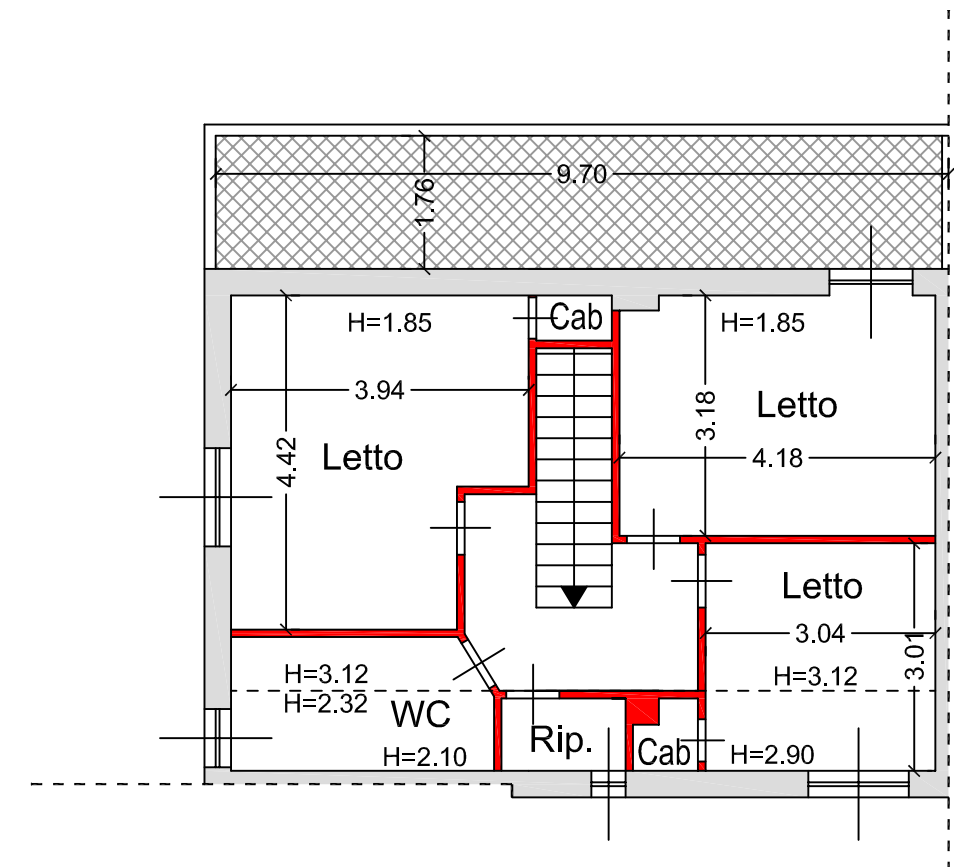


IL TECNICO  
Ing. Denise Esposito

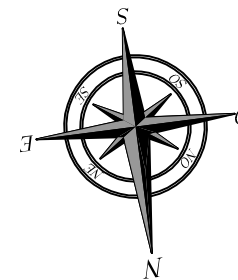

Scala 1:100

# Piante Corpo "A" Unità Immobiliare Sub. 41



## Piano Seminterrato

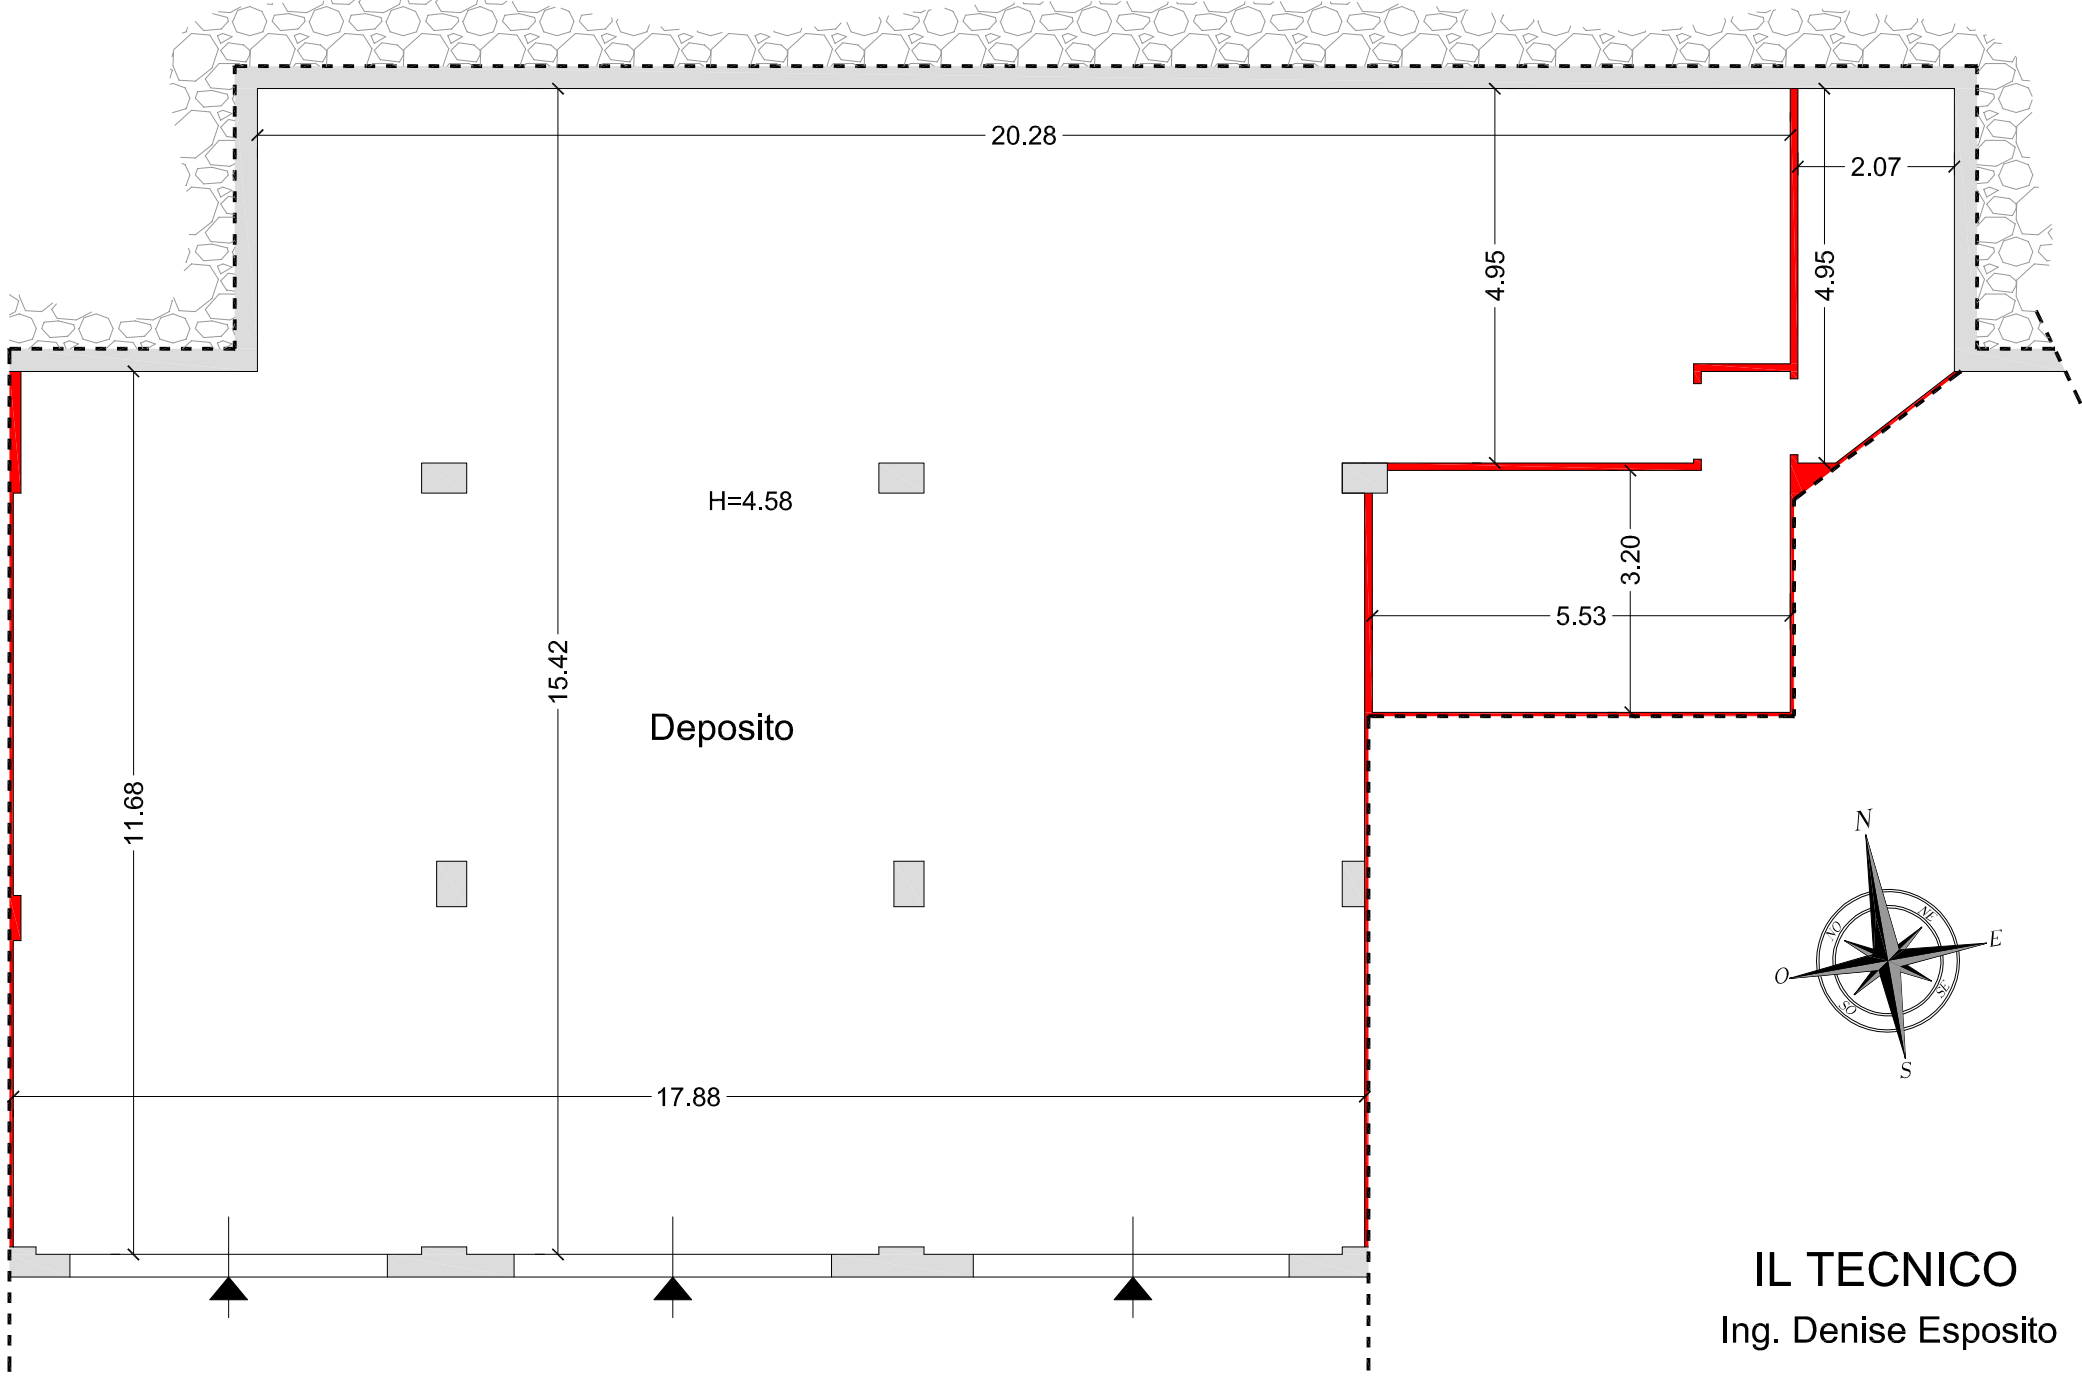

IL TECNICO  
Ing. Denise Esposito

# Piante Corpo "A" Unità Immobiliare Sub. 42

## Piano Seminterrato

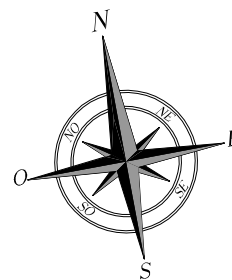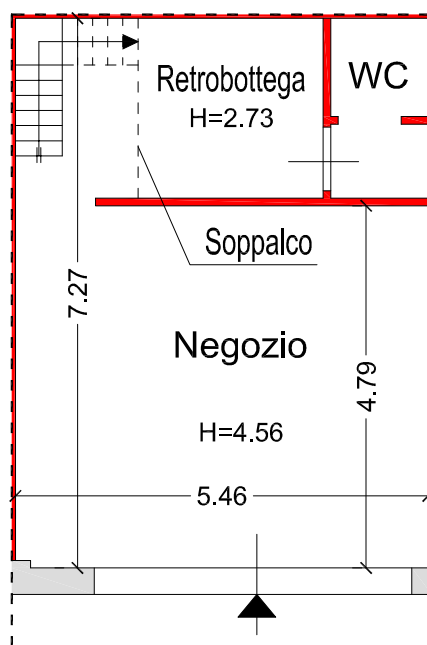



**IL TECNICO**  
Ing. Denise Esposito

*Scala 1:100*



# Piante Corpo "A" Unità Immobiliare Sub. 43

## Piano Seminterrato

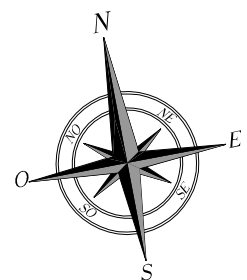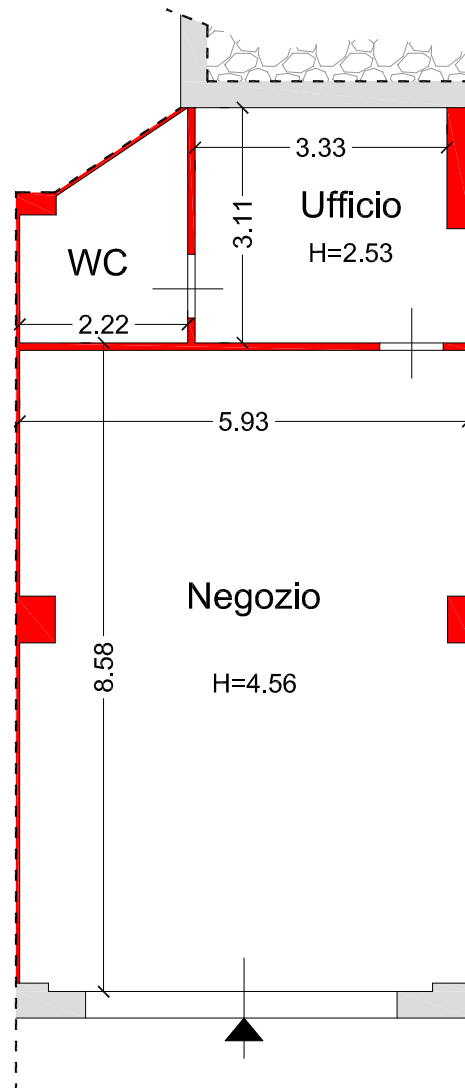

**IL TECNICO**  
Ing. Denise Esposito

*Scala 1:100*