



# Piante Corpo "B" Unità Immobiliare Sub. 3


## Piano Terra

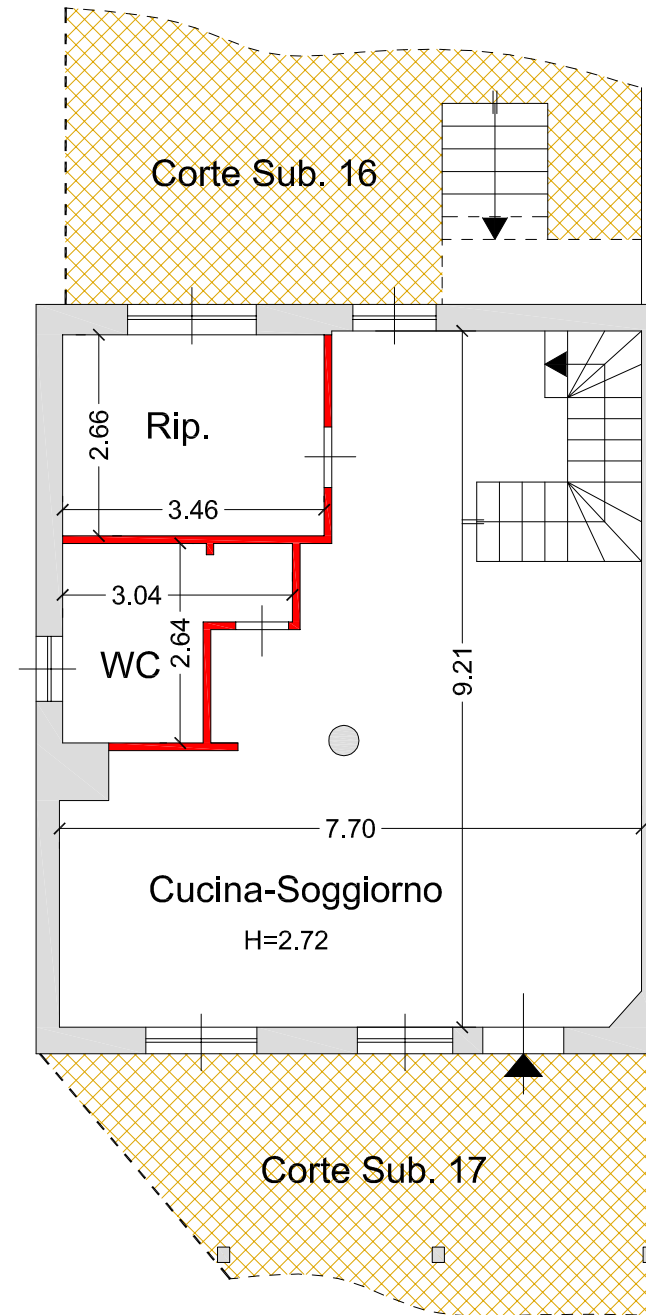




## Piano Primo

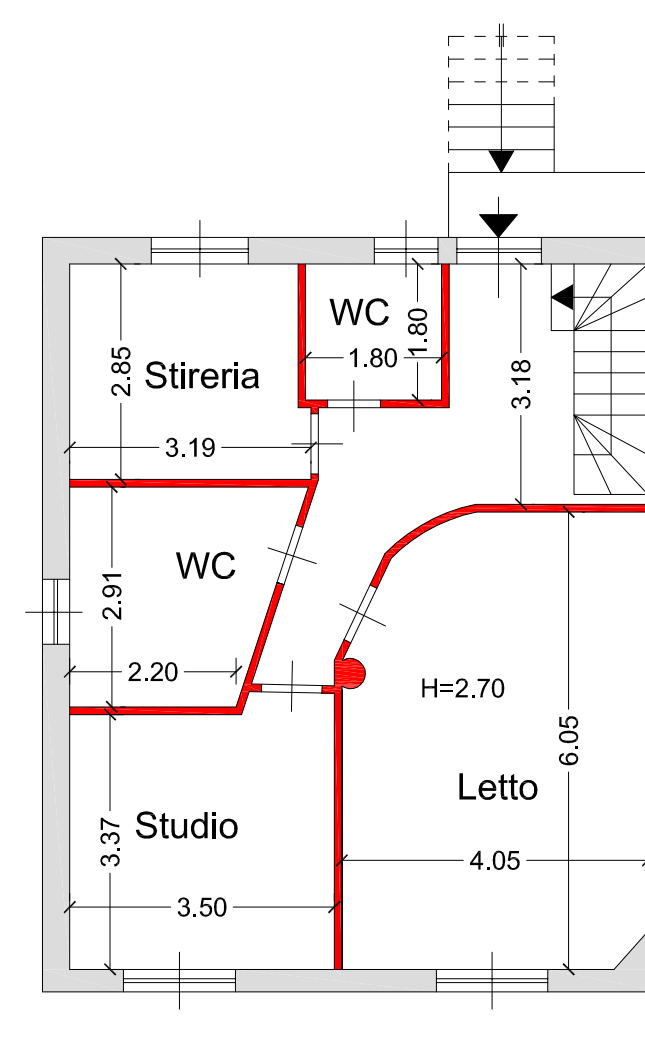

IL TECNICO  
Ing. Denise Esposito

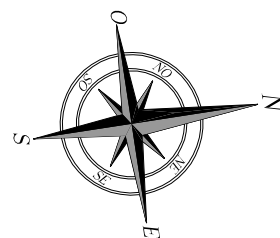

# Piante Corpo "B" Unità Immobiliare Sub. 6

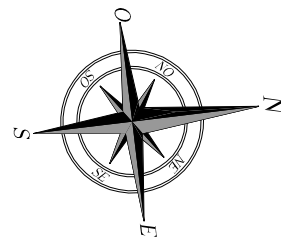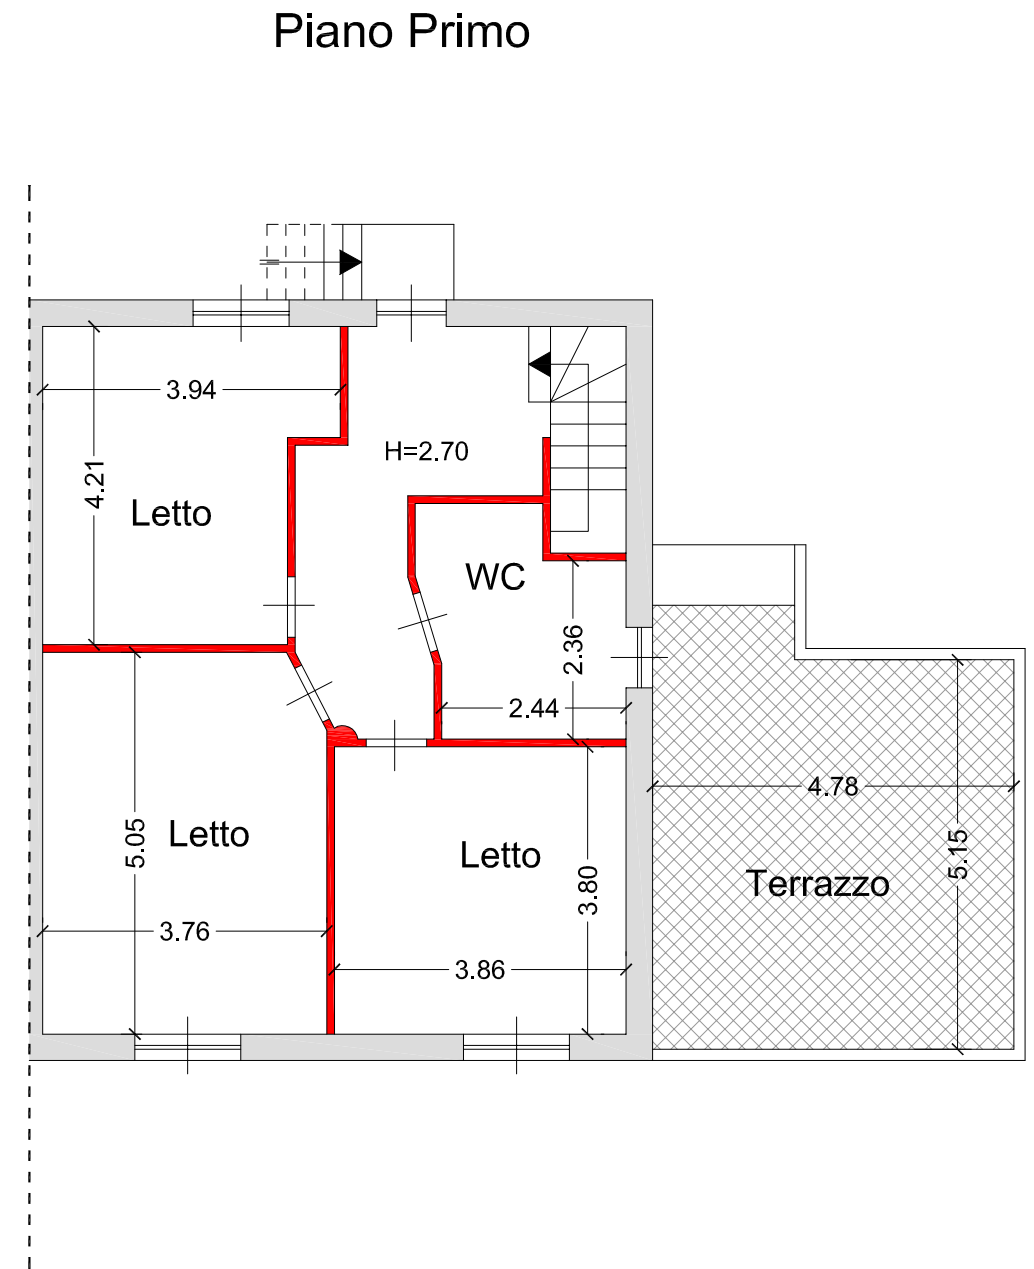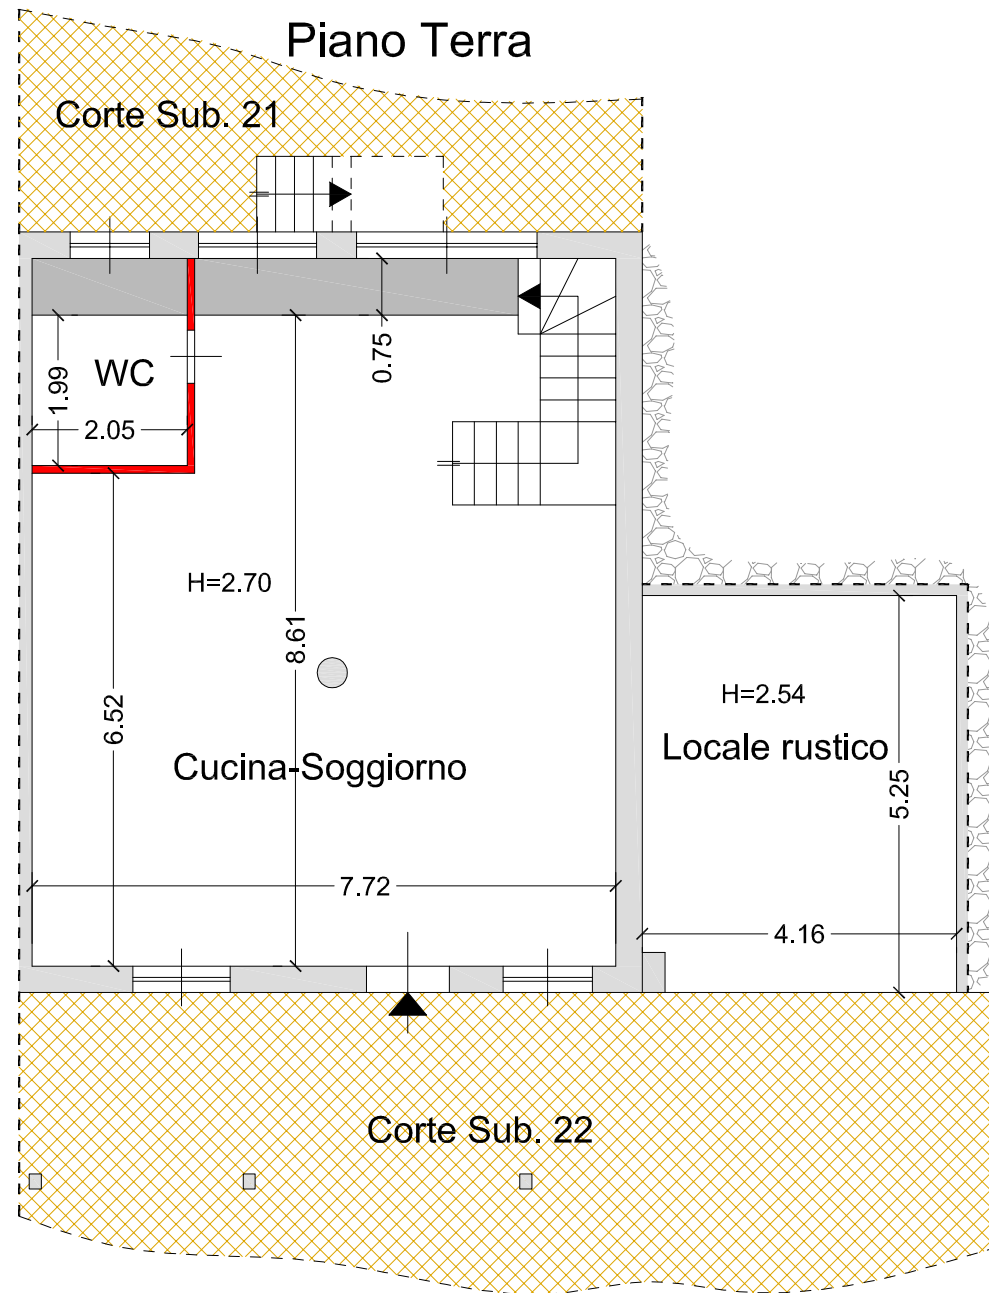


**IL TECNICO**  
Ing. Denise Esposito


Scala 1:100

# Piante Corpo "B" Unità Immobiliare Sub. 7

## Piano Primo

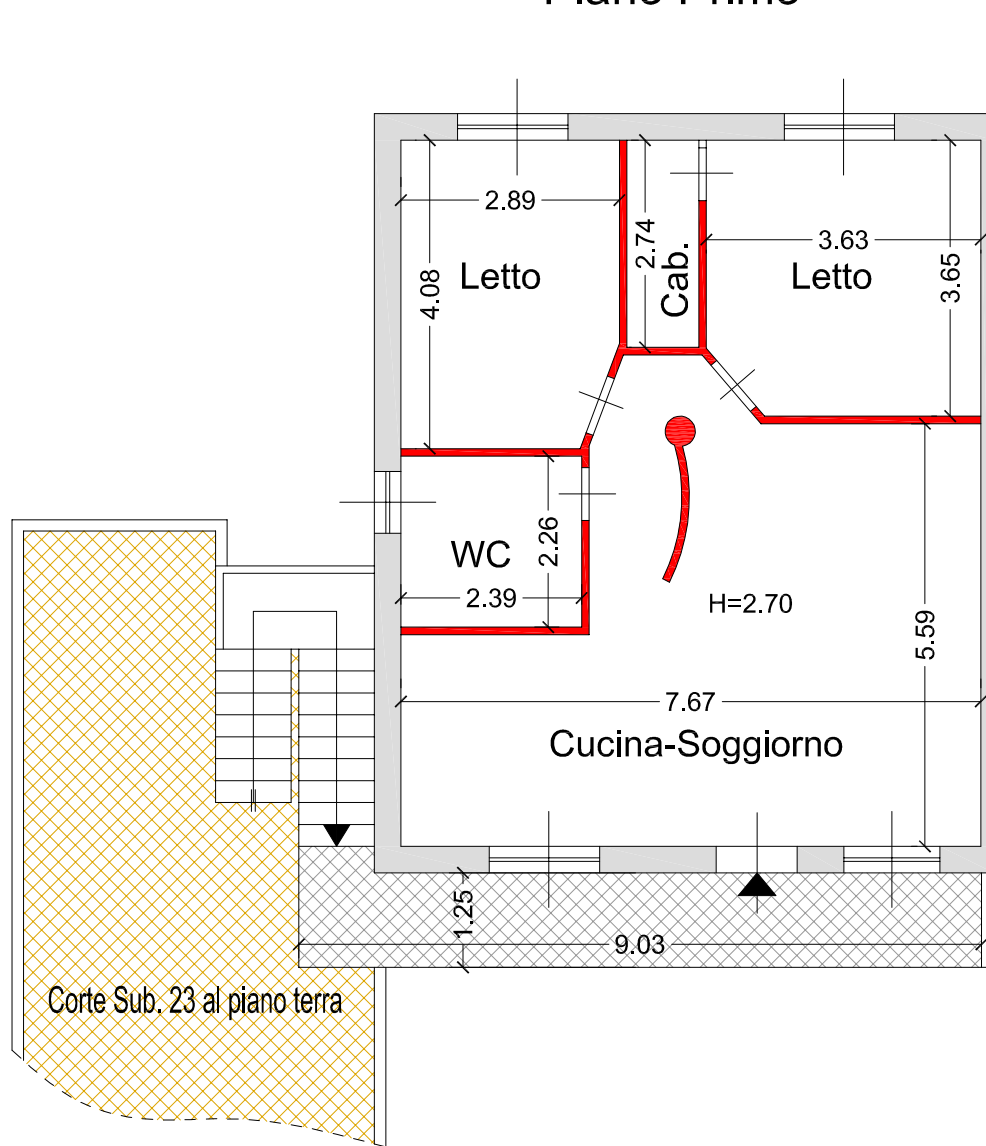

**IL TECNICO**  
Ing. Denise Esposito

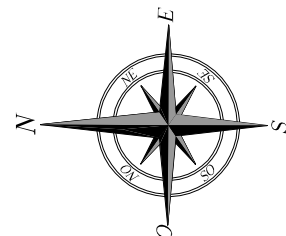

Scala 1:100